


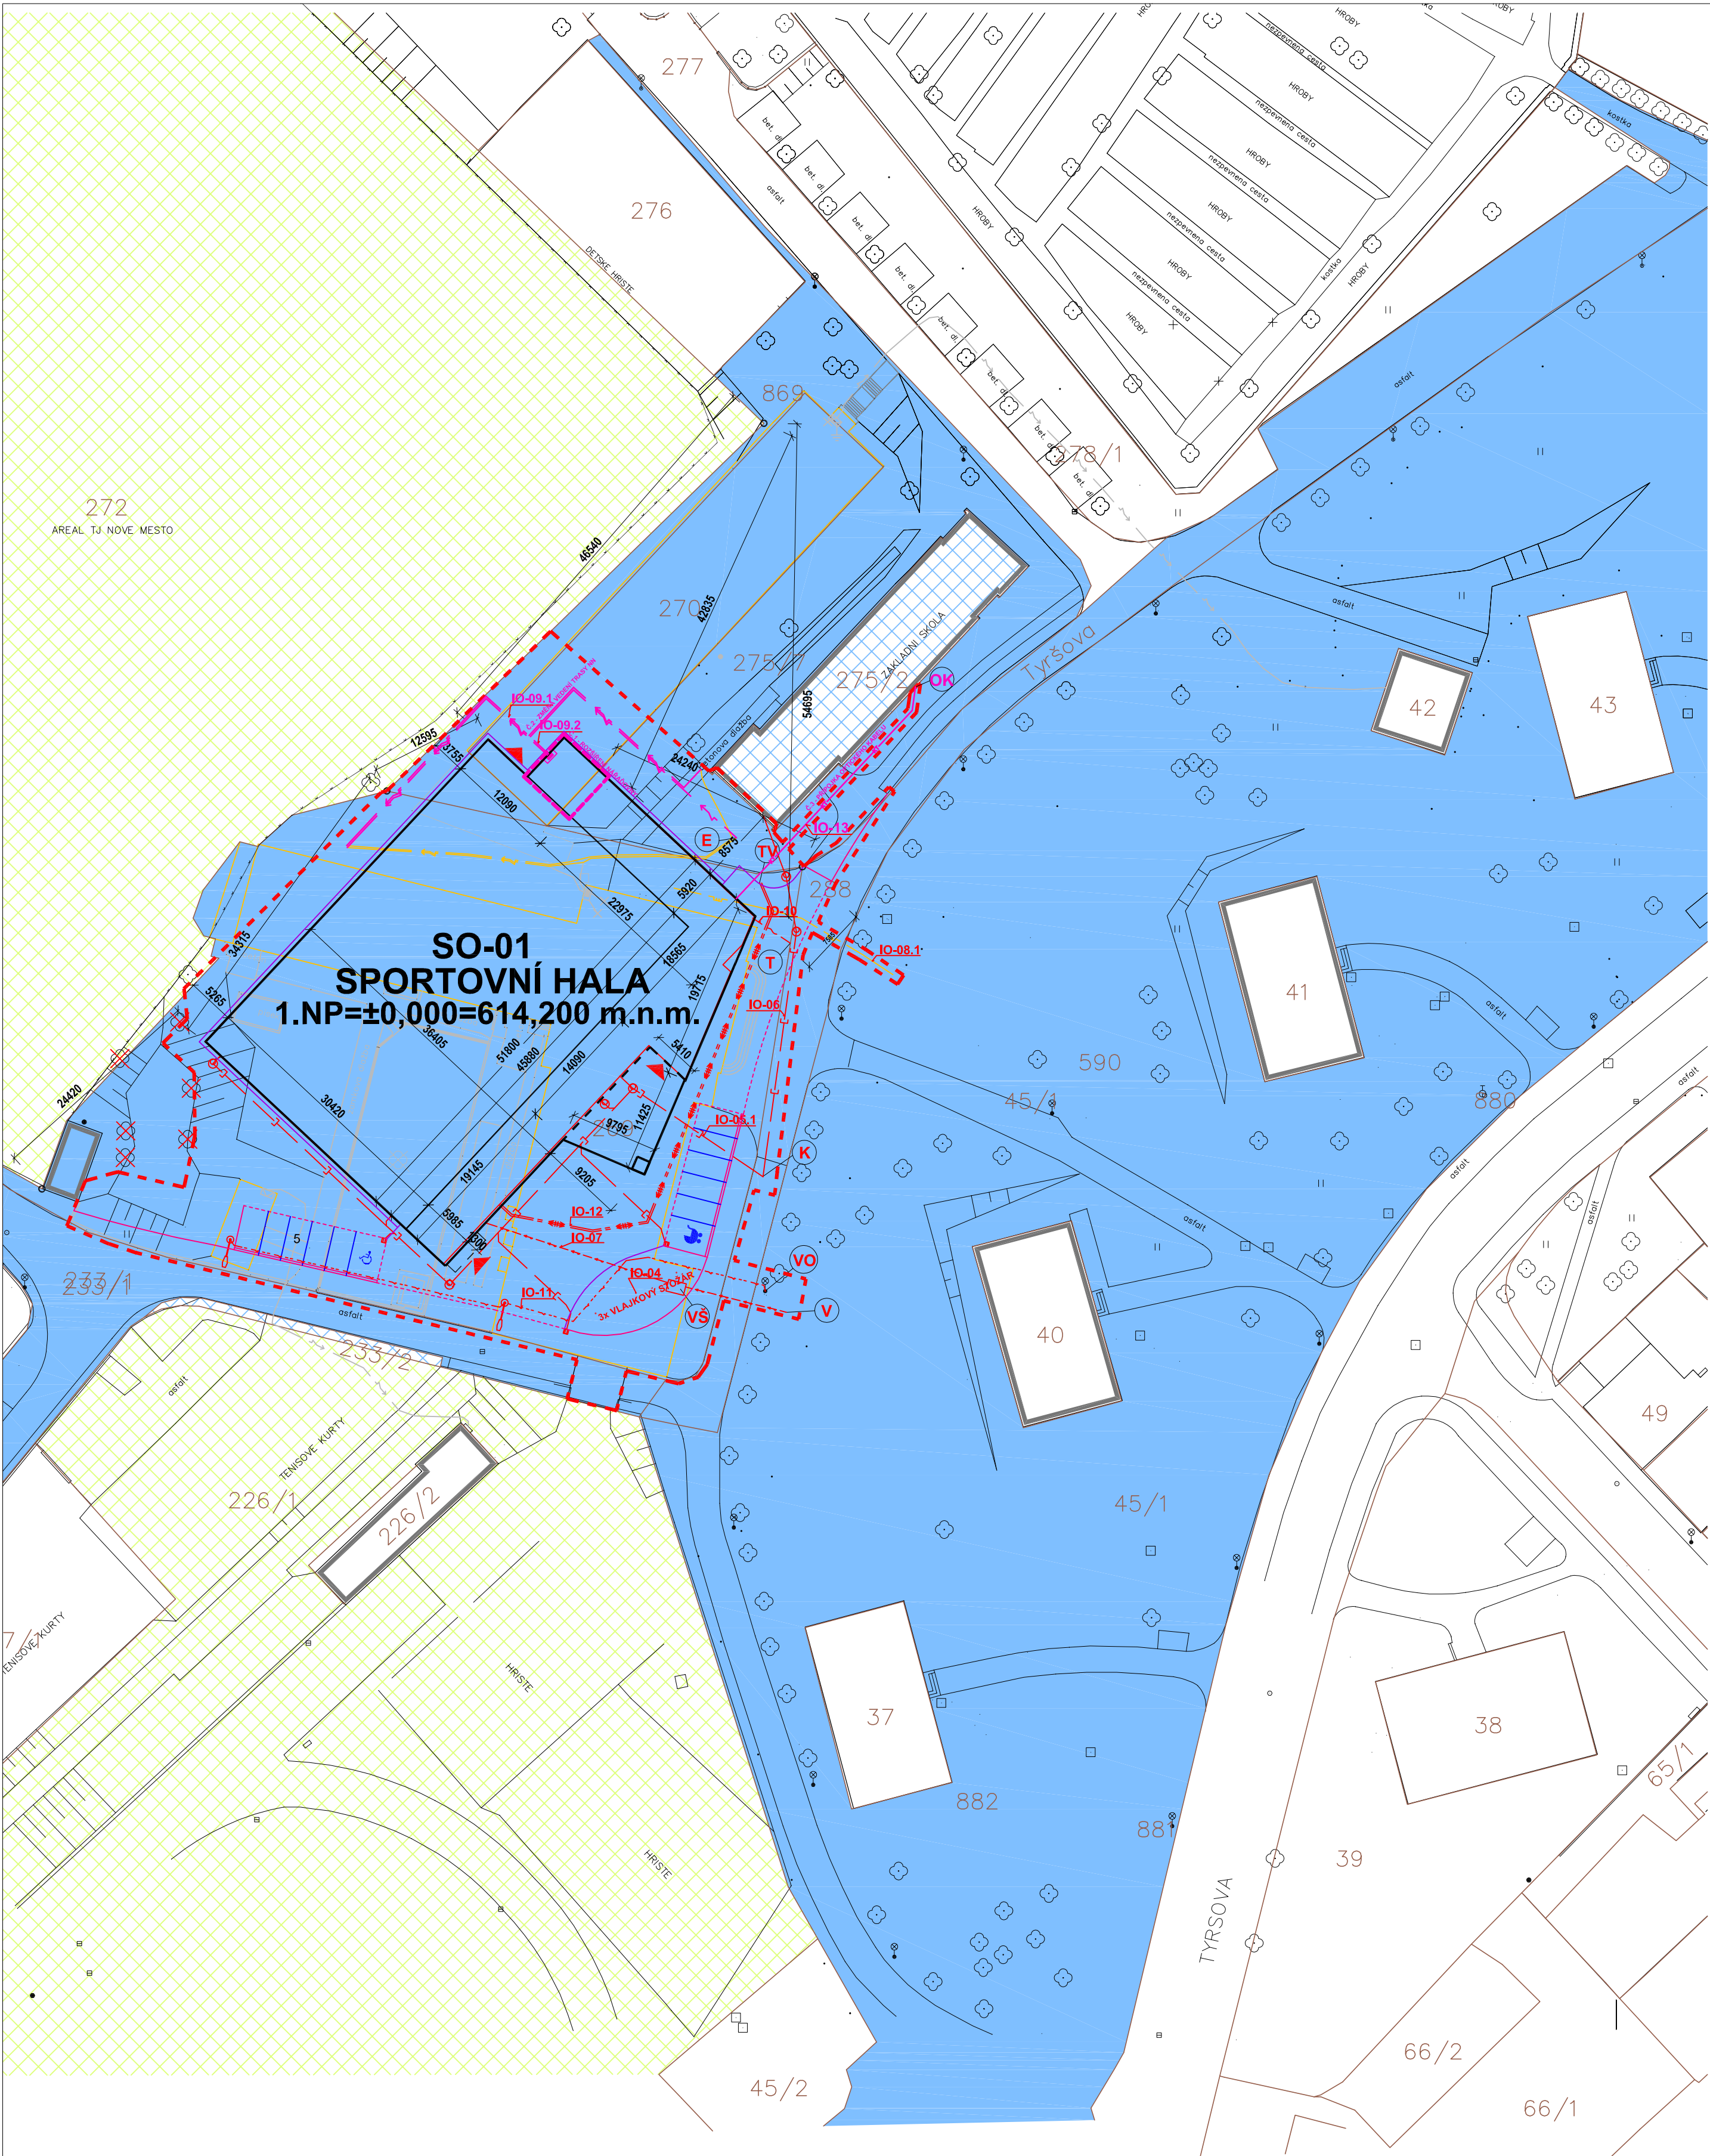

LEGENDA

	NAVRŽENÉ OBJEKTY		HRANICE A ČÍSLA STÁVAJÍCÍCH PARCEL DLE KN
	STÁVAJÍCÍ OBJEKTY		HRANICE ŘEŠENÉHO ÚZEMÍ
	DEMOLOVANÉ OBJEKTY (V ETAPĚ 1)		VODOROVNÉ DOPRAVNÍ ZNAČENÍ
	NAVRŽENÁ OBRUBA		

INŽENÝRSKÉ SÍTĚ

STÁVAJÍCÍ VEREJNÉ	PŘELOŽENÉ/ZRUŠENÉ	NAVRŽENÉ	ZMĚNA
			VODOVOD
			EL. ENERGIE NN PODZEMNÍ
			EL. ENERGIE NN NADZEMNÍ
			EL. ENERGIE VN PODZEMNÍ
			EL. ENERGIE VN NADZEMNÍ
			SDĚLOVACÍ KABEL
			OPTICKÝ KABEL
			SPLAŠKOVÁ KANALIZACE
			DEŠŤOVÁ KANALIZACE
			PLYNOVOD
			TEPLOVOD
			VEREJNÉ (VENKOVNÍ) OSVĚTLENÍ

! Dle NV 591/2006Sb. příloha 3, bod II.1 musí být vytyčeny trasy tech. infrastruktury !
nacházející se na staveništi před zahájením zemních prací.

POZN: VNITROAREÁLOVÉ SÍTĚ NEJSOU ZAMĚŘENY. V PD VYZNAČEN JEJICH PŘEDPOKLADANÝ PRŮBĚH. V RAMCI PROVEDENÍ JE NUTNÉ V PROSTORU VÝSTAVBY VNITROAREÁLOVÉ SÍTĚ ZAMĚŘIT.

TABULKA MAJETKOPRÁVNÍCH VZTAHŮ

PARCELA	VLASTNICKÉ PRÁVO
PARCELY DOTČENÉ STAVBOU SO-01	
MĚSTO NOVÉ MĚSTO NA MORAVĚ	
VRATISLAVOVO NÁMĚSTÍ 103, 592 31 NOVÉ MĚSTO NA MORAVĚ	
POZEMKY DOTČENÉ STAVBOU TECHNICKÉ A DOPRAVNÍ INFRASTRUKTURY	
MĚSTO NOVÉ MĚSTO NA MORAVĚ	
VRATISLAVOVO NÁMĚSTÍ 103, 592 31 NOVÉ MĚSTO NA MORAVĚ	
POZEMKY SOUSEDNÍ	
MĚSTO NOVÉ MĚSTO NA MORAVĚ	
VRATISLAVOVO NÁMĚSTÍ 103, 592 31 NOVÉ MĚSTO NA MORAVĚ	
TELOVÝCHOVNÁ JEDNOTA NOVÉ MĚSTO NA MORAVĚ	
TYRŠOVA 323, 592 31 NOVÉ MĚSTO NA MORAVĚ	

ČLENĚNÍ STAVBY

- STAVEBNÍ OBJEKTY :
SO-01 SPORTOVNÍ HALA
- INŽENÝRSKÉ OBJEKTY :
IO-01 PŘÍPRAVA ÚZEMÍ + HTÚ
IO-02 TERÉNNÍ A SADOVÉ ÚPRAVY
IO-03 ZPEVNĚNÉ PLOCHY, PARKOVIŠTĚ
IO-04 REKLAMNÍ ZAŘÍZENÍ
IO-05 JEDNOTNÁ KANALIZACE SO-01
IO-05.1 PŘÍPOJKA JEDNOTNÉ KANALIZACE
IO-05.2 VNITROAREÁLOVÁ JEDNOTNÁ KANALIZACE
IO-06 PŘÍPOJKA JEDNOTNÉ KANALIZACE OBJEKTU ZŠ
IO-07 PŘÍPOJKA VODOVODU
IO-08 PLYNOVOD STL
IO-08.1 DEMOLICE STÁV. PLYNOVODU STL
IO-08.2 PŘÍPOJKA PLYNOVODU (nerealizováno–není součástí DSP)
IO-09 ELENERGIE NN –dodávka E-On Česká republika, s.r.o.
IO-09.1 PŘELOŽKA ELENERGIE NN
IO-09.2 PŘÍPOJKA ELENERGIE NN
IO-10 PŘÍPOJKA SDĚLOVACÍHO VEDENÍ–dodávka Telefónica Czech Republic,a.s.
IO-11 VEŘEJNÉ OSVĚTLENÍ
IO-12 PŘÍPOJKA TEPOVODU
IO-12.1 PŘÍPOJKA TEPOVODU
IO-13 PŘÍPOJKA OPTICKÉHO KABELU
- PROVOZNÍ OBJEKTY :
PS-01 SPORTOVNÍ VYBAVENÍ

SOUŘADNICOVÝ SYSTÉM - JTSK
VÝŠKOVÝ SYSTÉM - BpV
1.NP SPORTOVNÍ HALA = ±0,000 = 614,200

KAPACITNÍ BILANCE


PLOCHA ŘEŠENÉHO ÚZEMÍ	: 4237m ²
ZASTAVĚNÁ PLOCHA OBJEKTU SO-01	: 1981m ²
ZASTAVĚNÁ PLOCHA – 1.NP	: 1887m ²
ZASTAVĚNÁ PLOCHA – PŘEVISLÉ KONSTRUKCE	: 92m ²
ZPEVNĚNÉ PLOCHY– POJIZDNÉ– ASFALT.	: 442m ²
ZPEVNĚNÉ PLOCHY– POJIZDNÉ– ZAM.DLAŽBA	: 163m ²
ZPEVNĚNÉ PLOCHY– POCHOZDNÉ – ZAM.DLAŽBA	: 646m ²
PLOCHA OZELENĚNÍ	: 1008m ²
PARKOVACÍ MÍSTA	: 10+2

ODKAZY

- P PŘÍPOJNÝ BOD PLYNOVODU
V PŘÍPOJNÝ BOD VODOVODU
E PŘÍPOJNÝ BOD EL. ENERGIE NN
K PŘÍPOJNÝ BOD KANALIZACE JEDNOTNÉ
T PŘÍPOJNÝ BOD SDĚLOVACÍHO VEDENÍ
TV PŘÍPOJNÝ BOD TEPOVODU
VO PŘÍPOJNÝ BOD VEŘEJNÉHO OSVĚTLENÍ
VS VODOMĚRNÁ ŠACHTA
OK PŘÍPOJNÝ BOD OPTICKÉHO KABELU

POPIS ZMĚN

- Č.1 – ROZŠÍŘENÍ NÁRAĐOVNÝ
Č.2 – ZMĚNA VEDENÍ TRASY EL. ENERGIE NN (IO-09)
Č.3 – PŘÍPOJKA OPTICKÉHO KABELU (IO-13)

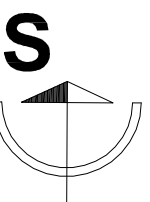

ZMĚNA 1

GENERÁLNÍ PROJEKTANT :		AUTORIZAČNÍ RAZITKO :	
HL. INŽ. PROJEKTU : ing.Tulís Zdeněk		tel.: 602 732 422	e-mail : tulis@atelier-santis.cz
VEDOUCÍ TÝMU : ing.arch.Zezula Martin		tel.: 606 722 471	e-mail : zezula@atelier-santis.cz
ARCHITEKT : ing.arch.Zezula Martin		tel.: 606 722 471	e-mail : zezula@atelier-santis.cz
VYPRACOVAL : ing. Jun Martin		tel.: 606 722 471	e-mail : jun@atelier-santis.cz
INVESTOR :			
MĚSTO NOVÉ MĚSTO NA MORAVĚ, Vratislavovo nám. 103, 592 31 Nové Město na Moravě			
ZASTOUPENÝ	Michal Šmarda, starosta města	tel.: 602 538 274	e-mail : posta@nmm.cz
KONTAKTNÍ OSOBA	Ing. Dana Wurzelová	tel.: 724 984 857	e-mail : dana.wurzelova@meu.nmm.cz
KRAJ	Vysočina	OBEC	Nové Město na Moravě
KRAJSKÝ ÚŘAD	Jihlava	STAVEBNÍ ÚŘAD	Nové Město na Moravě
NÁZEV STAVBY			
SPORTOVNÍ HALA, TYRŠOVA UL., NOVÉ MĚSTO NA MORAVĚ			
INŽENÝRSKÝ OBJEKT			
ČÁST			
NÁZEV VÝKRESU		měřítko :	č. výkresu :
MAJETKOPRÁVNÍ SITUACE		1:500	C.4
ČÍSLO ZAKÁZKY	ČLENĚNÍ DOKUMENTACE	DATUM	stupeň PD :
2012/06/DSP	C	10.12.2013	DSP