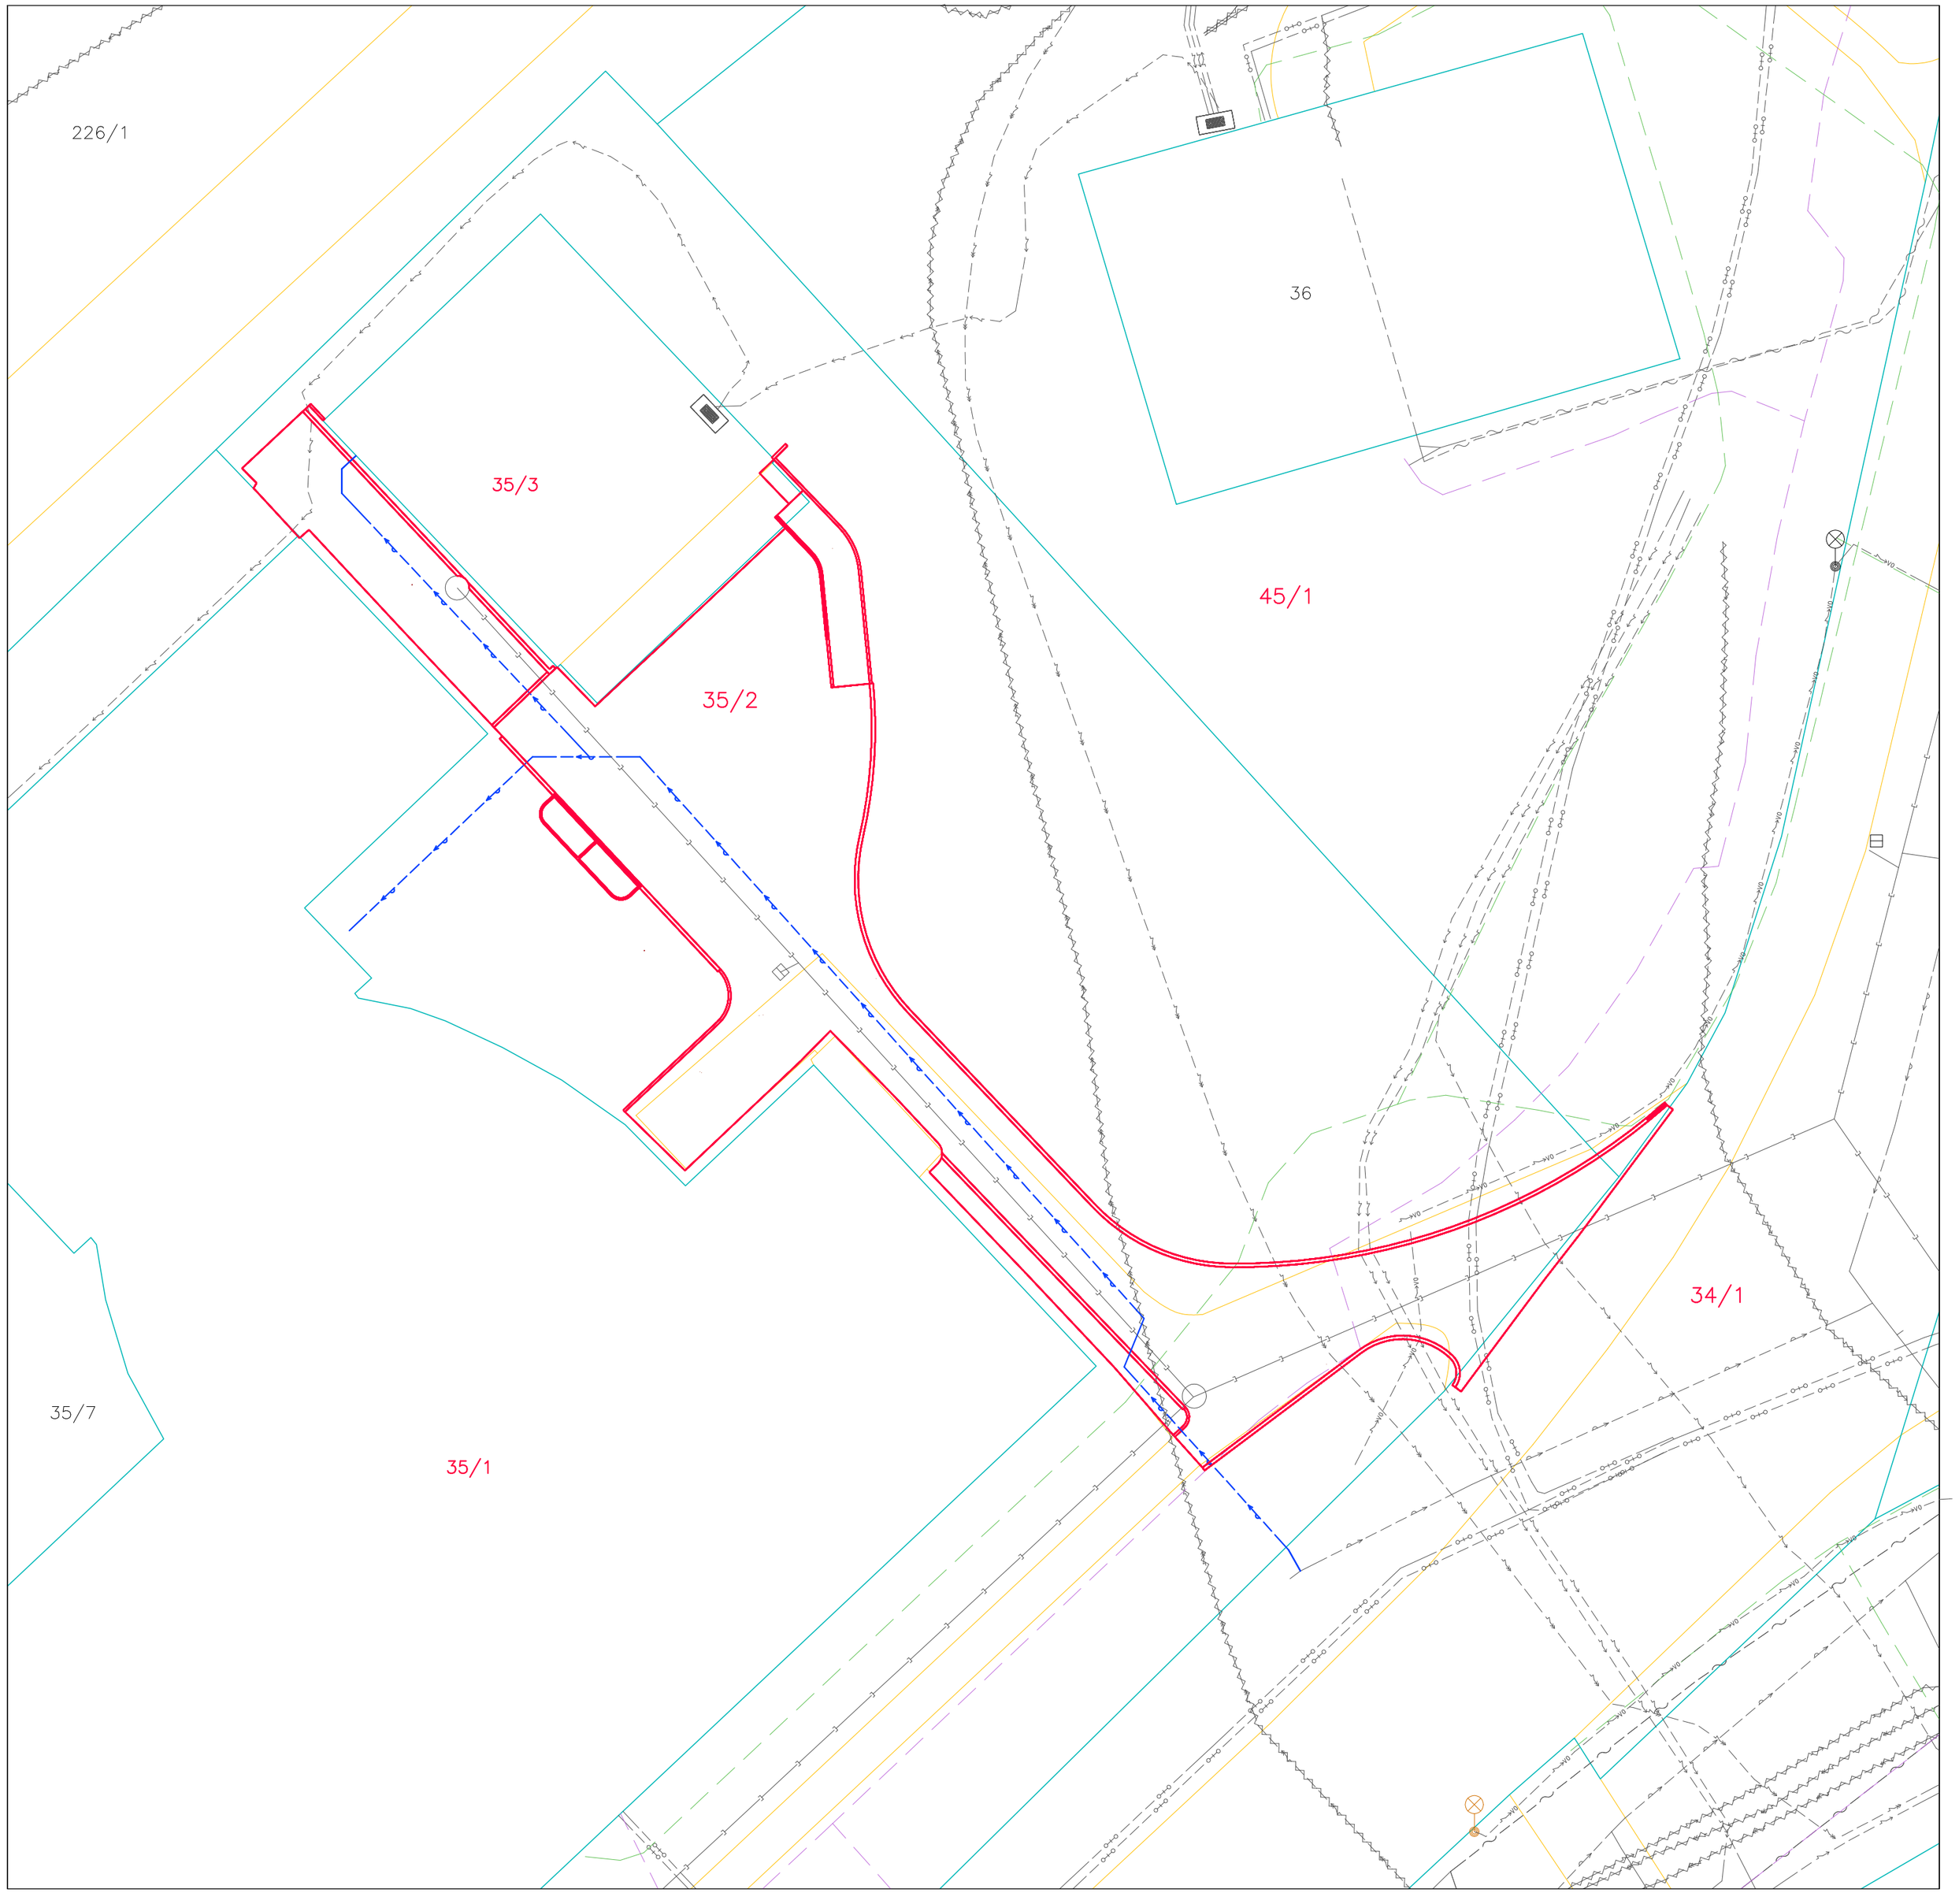

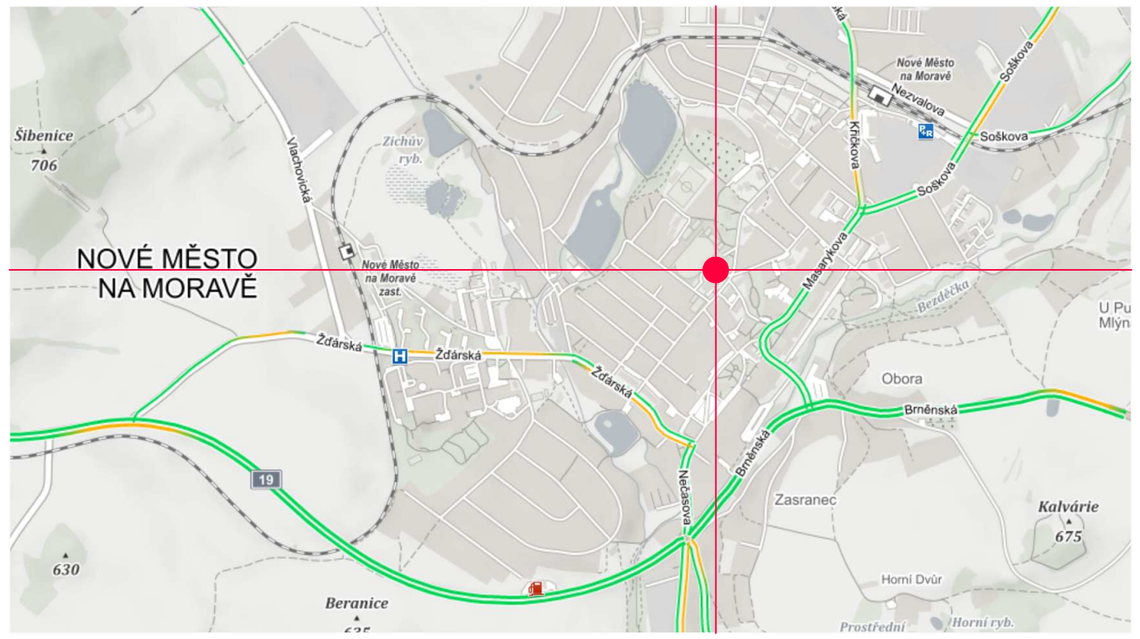

LEGENDA

- HRANICE PARCEL
- HRANICE PLOCH DLE KN
- HRANICE NOVÝCH STAVEB

LEGENDA SÍTÍ

- SDĚLOVACÍ KABEL – PODZEMNÍ
- SDĚLOVACÍ KABEL – NEZAMĚŘENÝ
- VEDENÍ NN
- VEDENÍ VN
- ZRUŠENÉ PODZEMNÍ VEDENÍ NN
- ZRUŠENÉ PODZEMNÍ VEDENÍ VN
- VODOVOD
- KANALIZACE SPLAŠKOVÁ
- TEPLOVOD
- KABEL PODA
- KABEL SATT
- VEŘEJNÉ OSVĚTLENÍ

LEGENDA NOVÝCH PŘÍPOJEK (ŘEŠENO V SAMOSTATNÉM PROJEKTU)

- VODOVODNÍ PŘÍPOJKA

Zodpovědný projektant	HIP	Vypracoval
Ing. Jan ČERVINKA	Ing. Jan ČERVINKA	Ing.arch. Eliška Ondráková

Investor: Město Nové Město na Moravě, Vratislavovo nám. 103

Místo stavby: KÚ NMNM, p.č. 34/1, 35/2, 35/3, 35/7, 45/1

Okres: Žďár nad Sázavou | Kraj: Vysočina

Akce:

VODOVODNÍ PŘÍPOJKA PRO KULTURNÍ DŮM V NMNM

CELOPLOŠNÁ OPRAVA POVRCHŮ

Obsah:

KOORDINAČNÍ SITUACE

ENVIGEST PRO s.r.o.
Žďárská 990
592 31 Nové Město na Moravě
IČ 29319382
www.envigest.cz
envigest@envigest.cz

Formát	A2+
Datum	10/2020
Stupeň	
Číslo zakázky	20P22
Měřítko	1:200
Číslo výkresu	C.1

Jakékoliv šíření či rozmnožování tohoto materiálu či jeho části a nakládání s ním pro jiný účel, než bylo určeno, je zakázáno a podléhá autorskému zákonu. Všechna práva vyhrazena.