







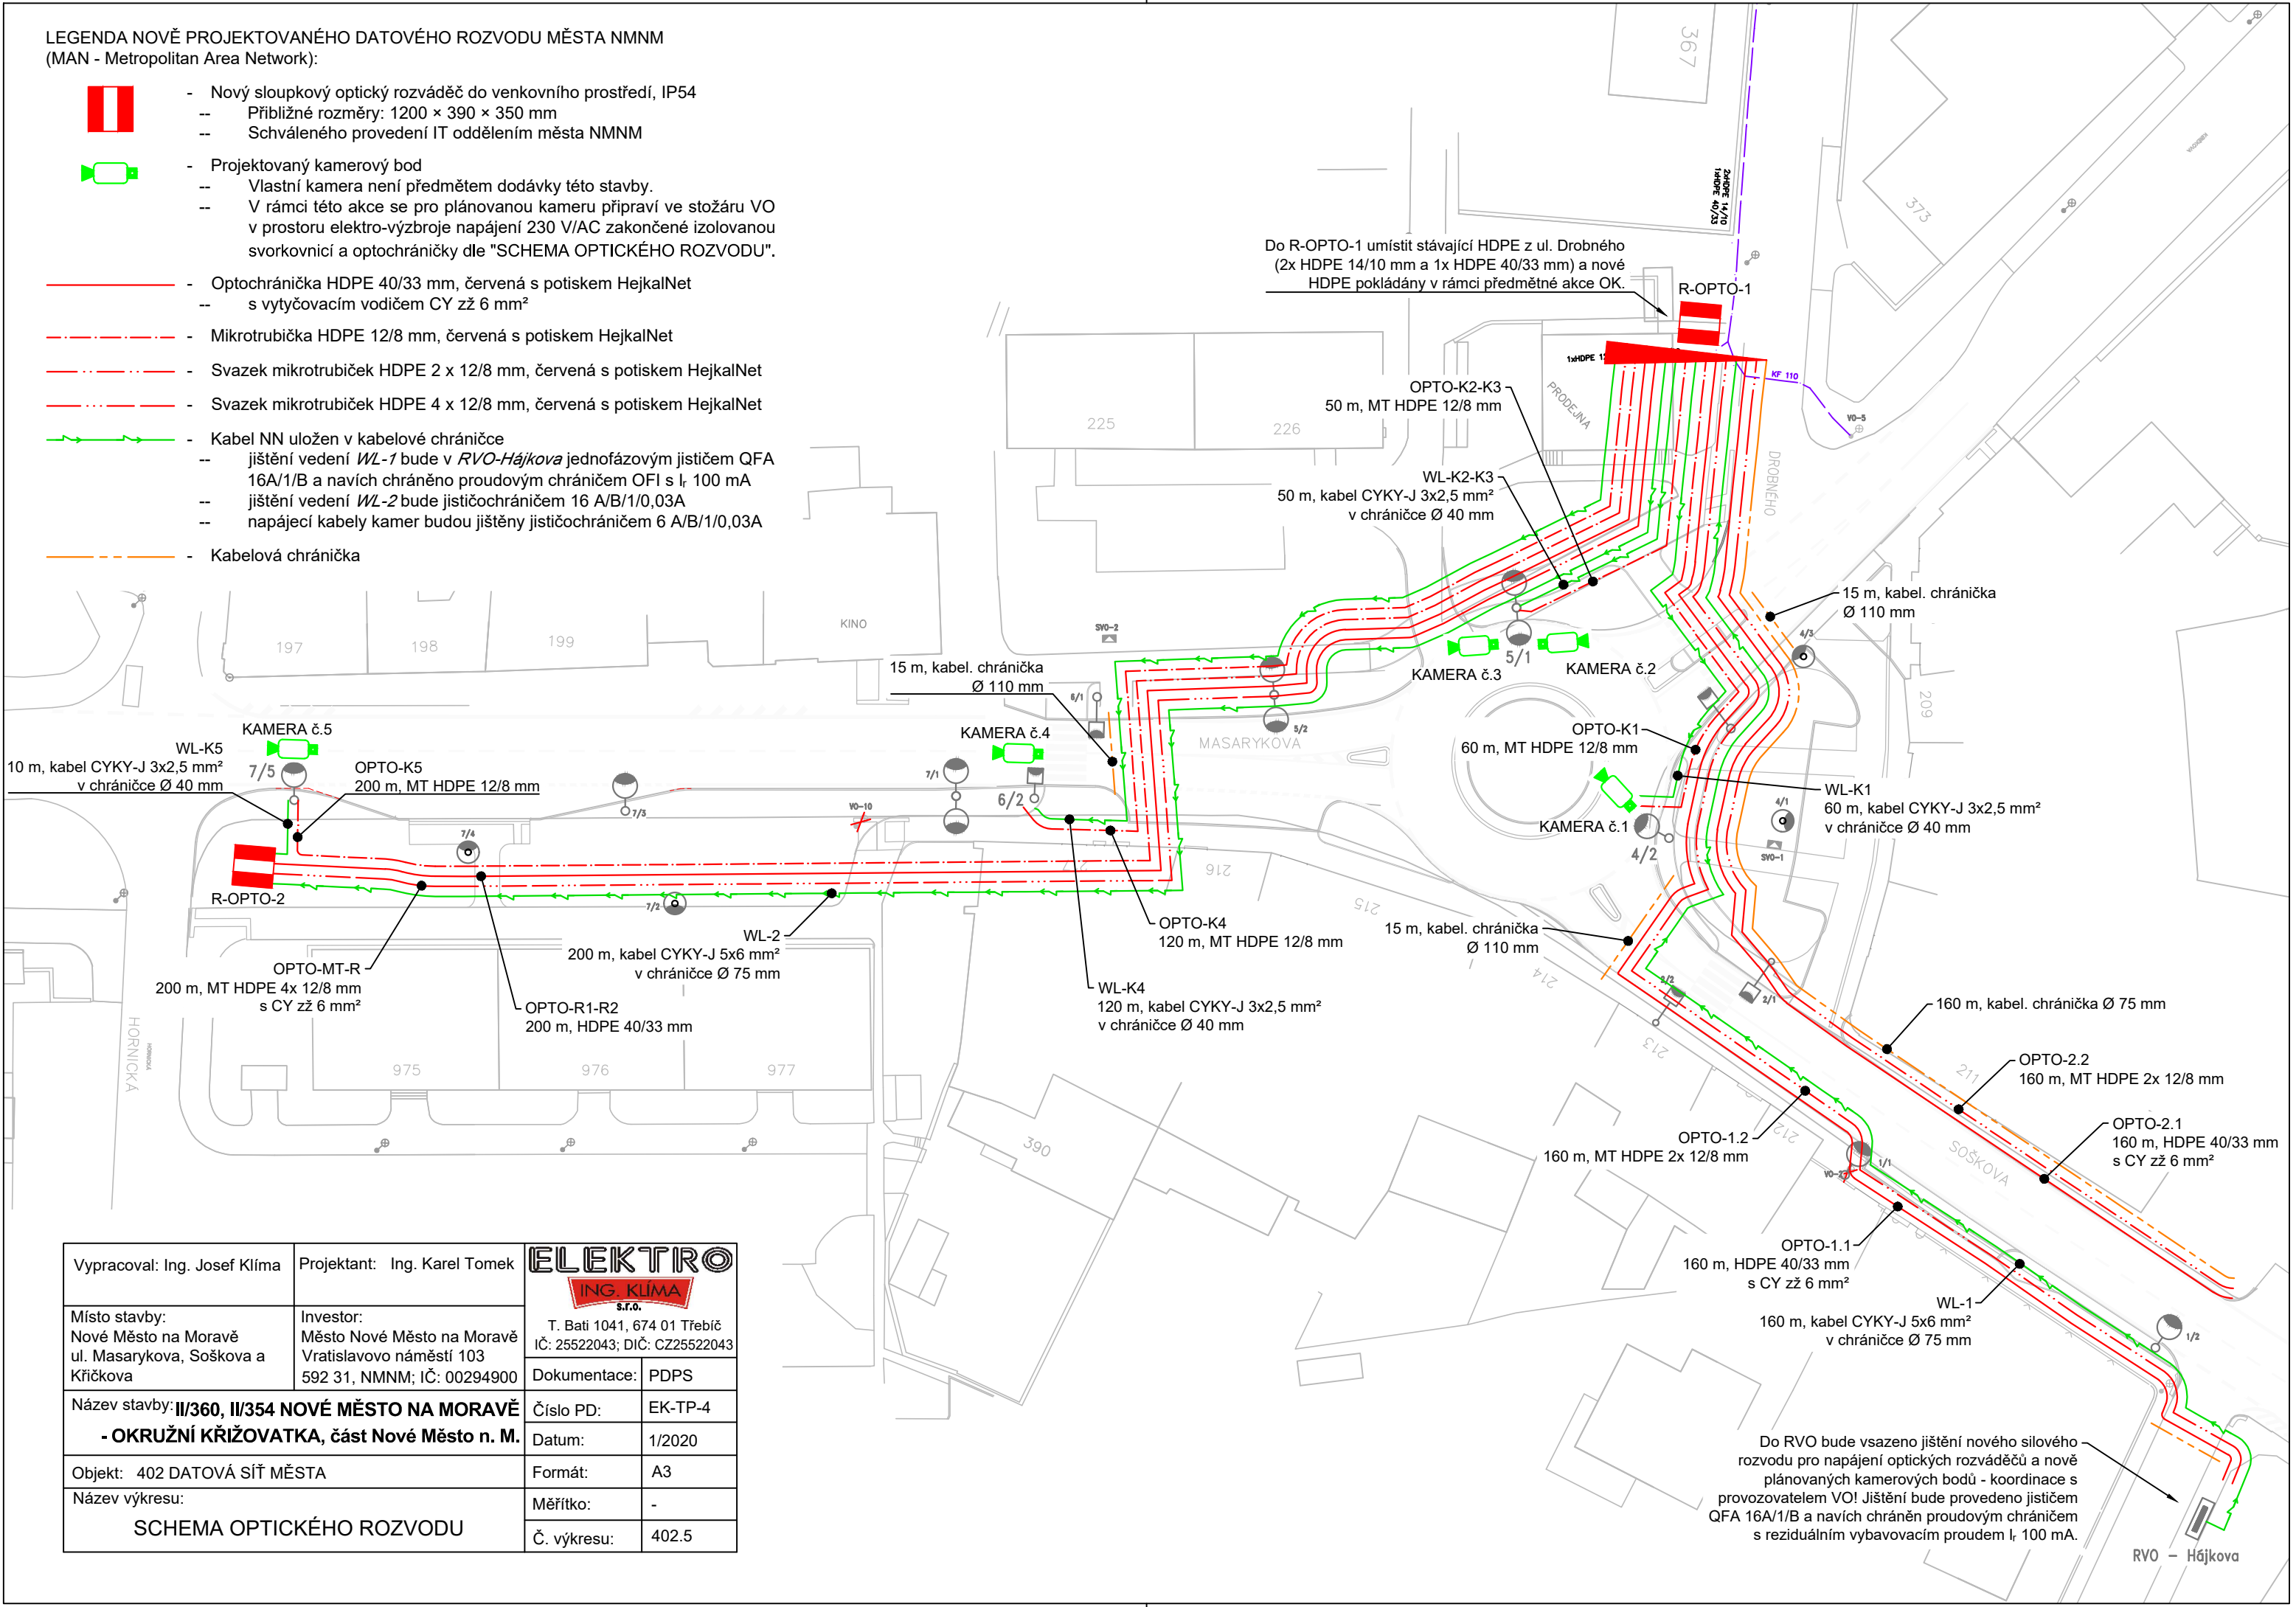


LEGENDA NOVĚ PROJEKTOVANÉHO DATOVÉHO ROZVODU MĚSTA NMNM
(MAN - Metropolitan Area Network):

- 
 - Nový sloupkový optický rozváděč do venkovního prostředí, IP54
 - Přibližné rozměry: 1200 × 390 × 350 mm
 - Schváleného provedení IT oddělením města NMNM
- 
 - Projektovaný kamerový bod
 - Vlastní kamera není předmětem dodávky této stavby.
 - V rámci této akce se pro plánovanou kameru připraví ve stožáru VO v prostoru elektro-výzbroje napájení 230 V/AC zakončené izolovanou svorkovnicí a optochráničkou dle "SCHEMA OPTICKÉHO ROZVODU".
- 
 - Optochránička HDPE 40/33 mm, červená s potiskem HejkalNet
 - s vytyčovacími vodiči CY zž 6 mm²
- 
 - Mikrotrubička HDPE 12/8 mm, červená s potiskem HejkalNet
- 
 - Svazek mikrotrubiček HDPE 2 x 12/8 mm, červená s potiskem HejkalNet
- 
 - Svazek mikrotrubiček HDPE 4 x 12/8 mm, červená s potiskem HejkalNet
- 
 - Kabel NN uložený v kabelové chráničce
 - jištění vedení WL-1 bude v RVO-Hájková jednofázovým jističem QFA 16A/1/B a navíc chráněno proudovým chráničem OFI s I_r 100 mA
 - jištění vedení WL-2 bude jističochráničem 16 A/B/1/0,03A
 - napájecí kabely kamer budou jištěny jističochráničem 6 A/B/1/0,03A
- 
 - Kabelová chránička



Vypracoval: Ing. Josef Klíma	Projektant: Ing. Karel Tomek	ELEKTRO ING. KLÍMA s.r.o.	
Místo stavby: Nové Město na Moravě ul. Masarykova, Soškova a Kříčkova	Investor: Město Nové Město na Moravě Vratislavovo náměstí 103 592 31, NMNM; IČ: 00294900	T. Bati 1041, 674 01 Třebíč IČ: 25522043; DIČ: CZ25522043	
Název stavby: II/360, II/354 NOVÉ MĚSTO NA MORAVĚ - OKRUŽNÍ KŘÍŽOVATKA, část Nové Město n. M.		Dokumentace:	PDPS
Objekt: 402 DATOVÁ SÍŤ MĚSTA		Číslo PD:	EK-TP-4
Název výkresu: SCHEMA OPTICKÉHO ROZVODU		Datum:	1/2020
		Formát:	A3
		Měřítko:	-
		Č. výkresu:	402.5