

PODÉLNÝ PROFIL 1:1000/100

SO 101 – "ÚSEK A" – Dl. 164,00 m

SO 102 – "ÚSEK B" – Dl. 456,35 m


KŘÍŽENÍ, OBJEKTY  
SKLONOVÉ POMĚRY

NIVELETA  
PLÁN  
TERÉN

KÓTY NIVELETY

KÓTY TERÉNU

SROVNÁVACÍ  
ROVINA  
STANIČENÍ

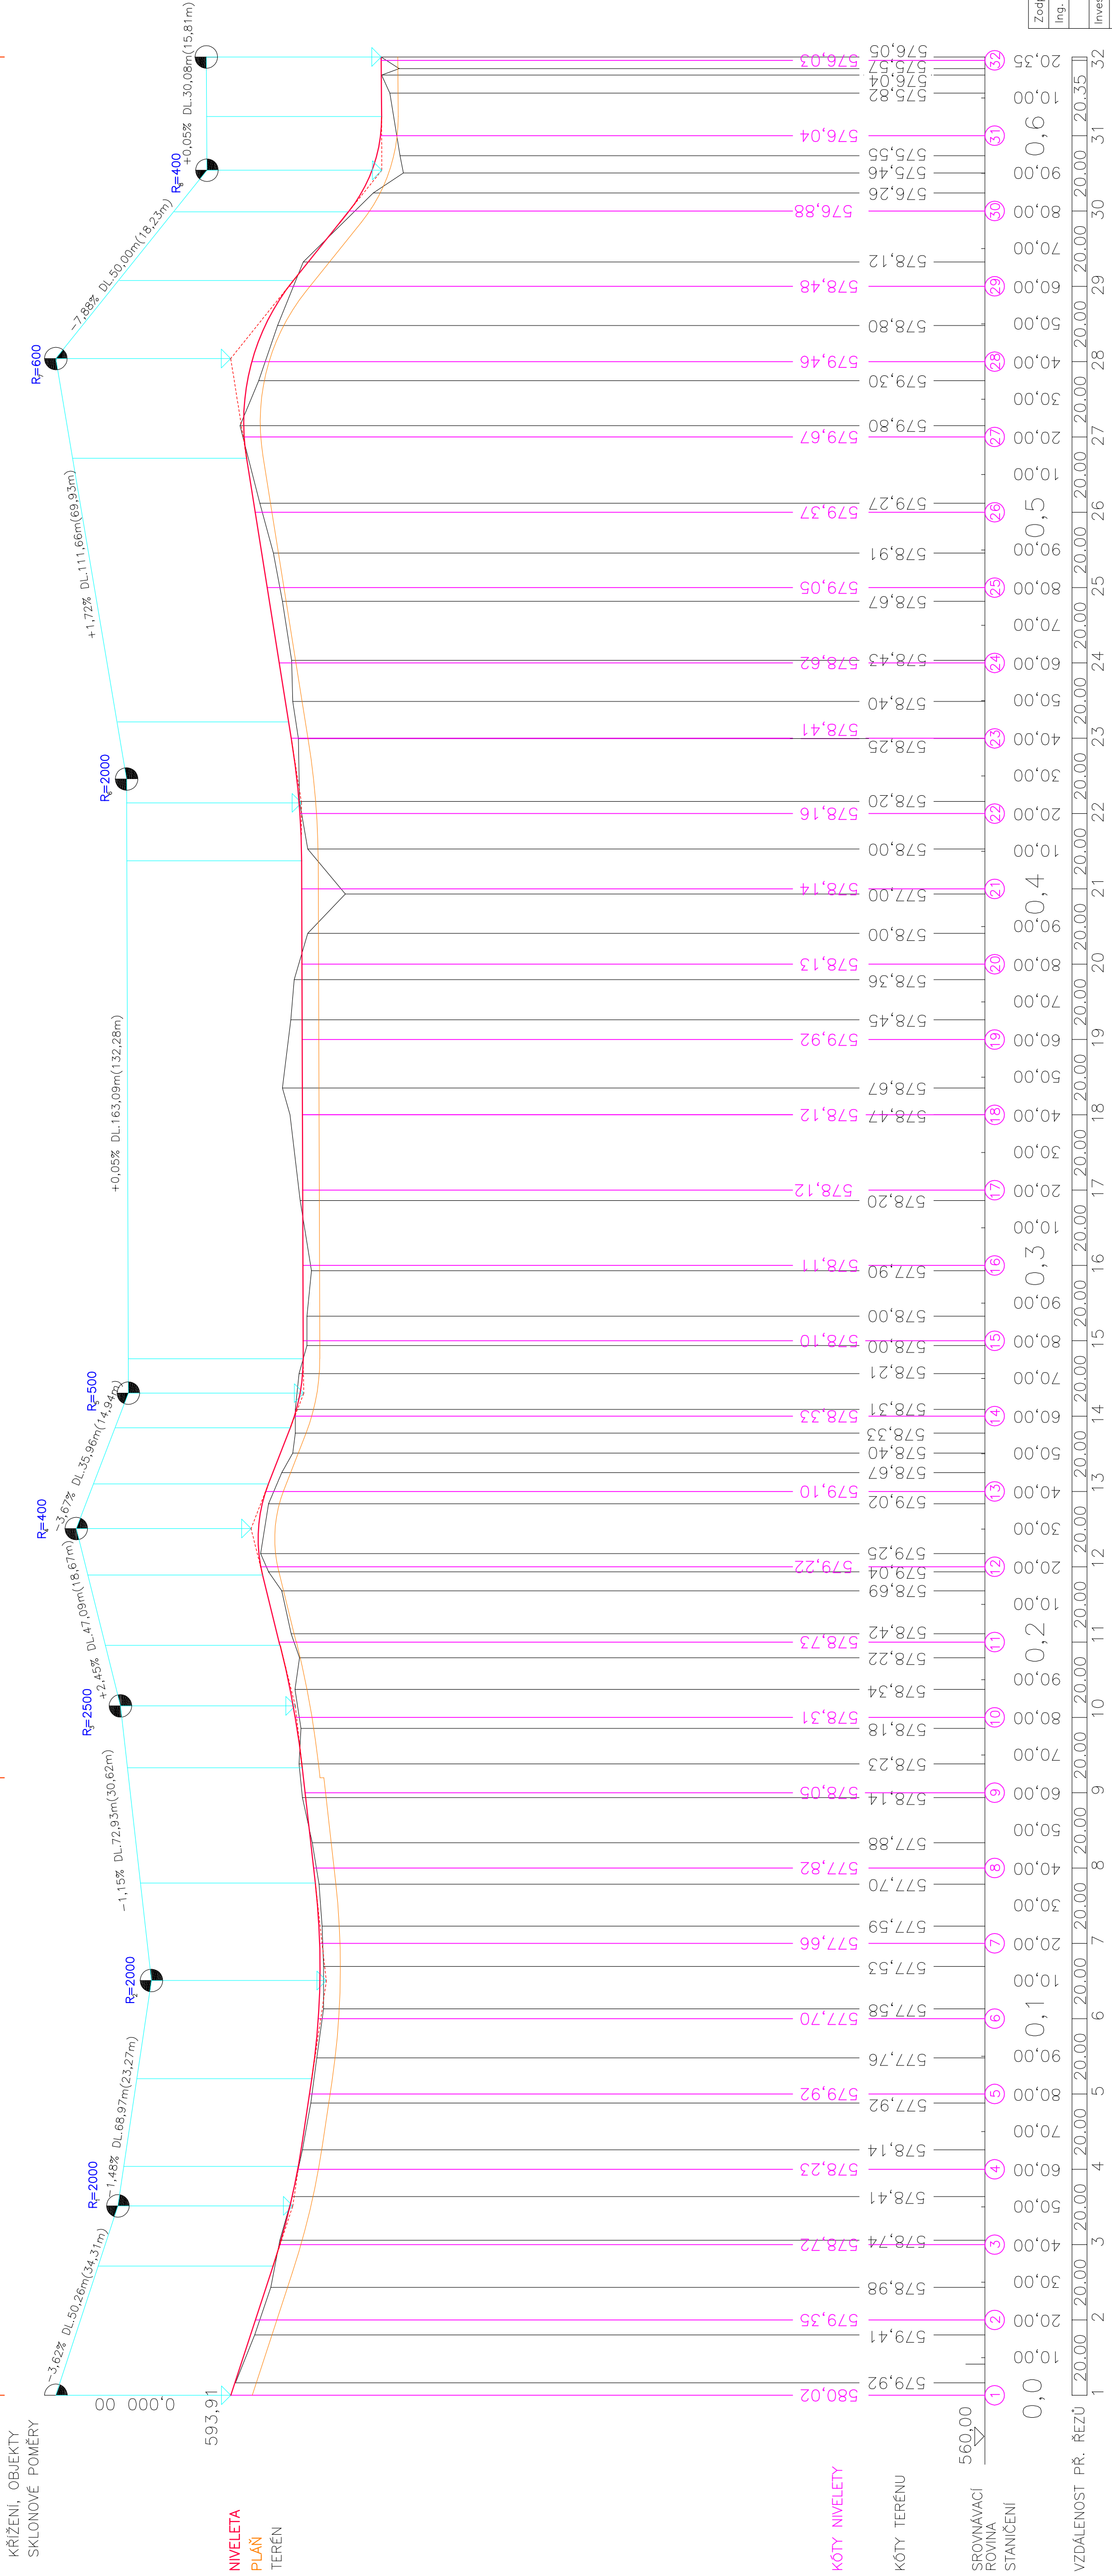

<b>ENVIGEST PRO s.r.o.</b>		Žďárská 980 592 31 Nové Město na Moravě IČ 28319382 <a href="http://www.envigest.cz">www.envigest.cz</a> tel. +420566618255 <a href="mailto:envigest@envigest.cz">envigest@envigest.cz</a>	
<b>CYKLOSTEZKA ul. Nečasova, NMNM - Nová Ves, I.etapa</b>	Formát	A2+	
	Datum	01/2019	
	Stupeň	DPS	
	Číslo zakázky	1614	
	Měřítko	Číslo výkresu <b>C.101.4</b>	
Obsah:	1:1000/100		
<b>PODÉLNÝ PROFIL</b>			

Ukázkový výkres s rozměrovými údaji. Měřítko 1:1000/100. Všechny údaje jsou orientační a neplatí pro výstavbu. Je třeba ověřit, že všechny údaje jsou správné a že všechny údaje jsou správné.