

LEGENDA

6966/6	KATASTRALNÍ MAPA
533.99	MAPOVÝ PODKLAD
	HRANICE ODSTRANĚNÍ ORNICE / OHLUŠENÉ ZEMINY
	MEZIDOPNĚ ORNICE
	MEZIDOPNĚ VÝKOPU
	OBRYŠ NARÝŽENÝCH DOPRAVNÍCH PLOCH
	HRANICE FIGUR HTU*
	KONSTRUKČNÍ VRSTVY PROVEDENÉ V PŘEDOPLOŽNÝCH ETAPÁCH - UROVNĚNÍ A PŘEHUTNĚNÍ
	ZELEN: STAVAJÍCÍ / ODSTRANĚNÁ

PR=533.90 UT(F)=533.26	VÝŠKOVÁ KÓTA ROSTLÉHO TERÉNU (PO ODSTRANĚNÍ ORNICE) VÝŠKOVÁ KÓTA PLANE HTU. PŘÍPADNĚ ZEMNÍ PLOCHY PŘÍSLUŠNÉ FIGURY
---------------------------	---

BILANCE ORNICE

SESMUTÍ ORNICE	70 m³
ULOŽENÍ NA MEZIDOPNĚ - ZPĚTNÉ POUŽITÍ	70 m³
ODVOZ	0 m³

PŘÍPRAVA ÚZEMÍ

HT-01	ODSTRANĚNÍ STAVAJÍCÍ ZEMNÍČKY VÁLÚ PLOCHA CELKEM 180m². VÝŠKA cca 0,5m	80m³
-------	--	------

BILANCE ZEMNÍCH PRACÍ HTÚ

OSMAČENÍ FIGURY	PLOCHA	VÝKOP	NÁSYP
F1	96m²	40m³	10m³
F2	270m²	0m³	0m³
CELKEM		40m³	10m³
ODVOZ PŘEBYTNÉ ZEMINY (K LIKVIDACI)			30m³
ULOŽENÍ VÝKOPU NA MEZIDOPNĚ			10m³
DVOVZ VÝKOPNÉ ZEMINY			0m³
DVOVZ VELMI VHODNÉ ZEMINY (ŠTEKODRŮ FR.0-63)			0m³
DVOVZ PODMÍNĚNĚ VHODNÉ			0m³
VYUŽITÍ ZEMINY Z MEZIDOPNĚ			10m³
VYUŽITÍ ZEMINY Z MEZIDOPNĚ (PRO 0-02)			0m³

BILANCE ÚPRAV ZEMNÍ PLOCHY

FIGURA	PLOŠNÁ STABILIZACE (m²)	PLOŠNÁ SAVNCE (m³)	LOKÁLNÍ SAVNCE (m³)	VÝŠKOTÍ SUJITÍ	NEVHODNÁ ZEMINA
F1	--		20	2	0
F2	--		--	--	1

ODKAZY

- F1 FIGURA HTÚ
- HT-02 MEZIDOPNĚ ORNICE - 30m2



POZNÁMKY

- GEOTECNIK GD VYKÁZAL VÝROBNÍ DOKUMENTACE VYPRACOVANÉ PROTOKOLY HJTENÍ, JE KTERÝMI JARČI ZPŘÍSOB DOŠLOŽENÍ POŽADOVANÝCH PARAMETRŮ HJTENÍ
- PLÁNĚ VZHLÉDEM KE STAVAJÍCÍM GEOLOGICKÝM PRODMÍRKAM. HPV PROČASÍ A POUŽITÍ HJTENÍCH MECHANISMŮ
- STAVAJÍCÍ SÍTĚ JÚNO PŘEVZIT Z KOORDINACÍ STAVAJÍCÍ STAVBY DLE NV 591/2006S. PŘÍLOHA 3. BOD II.1 MUS BYT VYTČENY TRASY TECHNICKÉ INFRASTRUKTURY
- NACHÁZEJÍCÍ SE NA STAVENÍŠTĚ PŘED ZHÁJENÍM ZEMNÍCH PRACÍ

SOUŘADNICOVÝ SYSTÉM - JTSK

VÝŠKOVÝ SYSTÉM - BpV

±0.000 = +614.80 m.n.m. = POVRCH HRACÍ PLOCHY

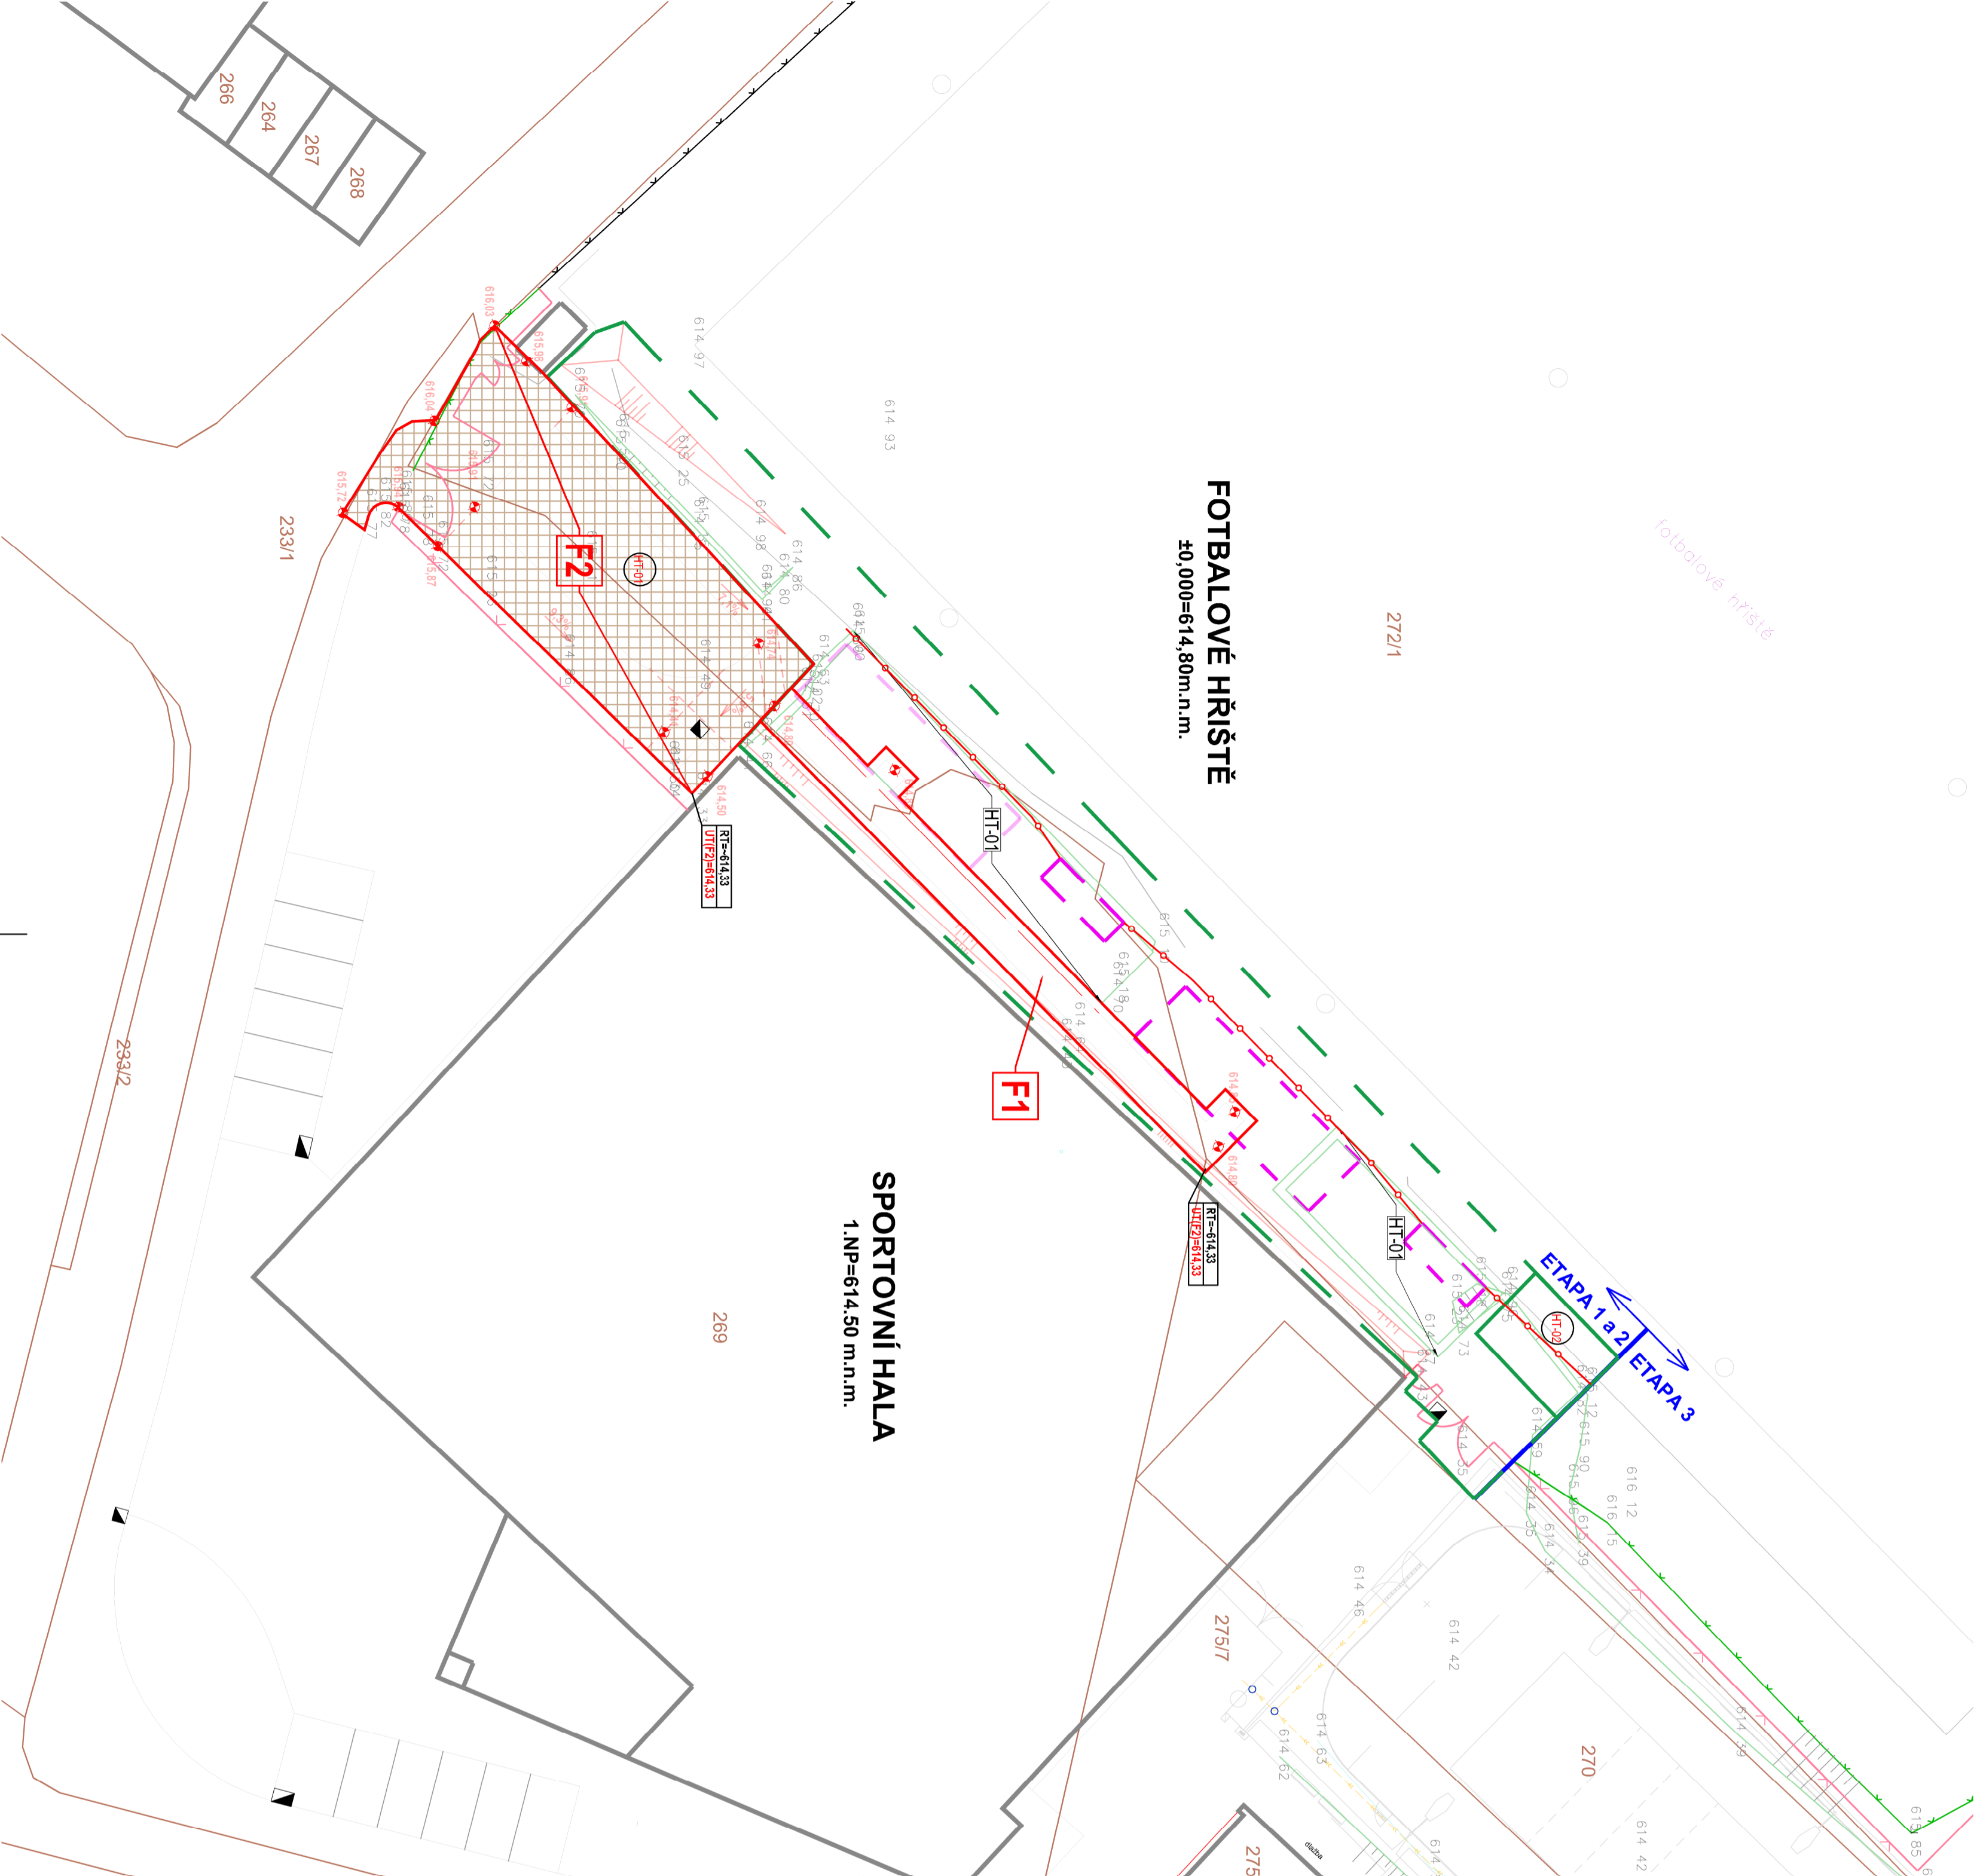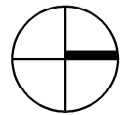

GEN. PROJEKTANT		SAINTIS a.s., Brněnská 128/38, 591 01 Zdraví na Sádkách, tel.: 596 697 371, email: saintis@staleisantis.cz			
VEDOUcí ARCHITEKT		Ing. arch. Martin Zedula		tel.: 725 837 519, e-mail: zedula@staleisantis.cz	
HL. INŽ. PROJEKTU		Ing. Martin Jan		tel.: 608 722 471, e-mail: jan@staleisantis.cz	
VYPRACOVAL		Ing. Martin Jan		tel.: 608 722 471, e-mail: jan@staleisantis.cz	
KONTROLOVAL		Ing. Zdeněk Tůls		tel.: 608 732 422, e-mail: tuls@staleisantis.cz	
INVESTOR		Město Nové Město na Moravě, Vráblovovo nám. 103, Nové Město na Moravě			
ZASTOUPENÝ		Stanislavem Markem, místostarostou			
KONTAKTNÍ OSOBA		Ing. Lubomír Kubík		+420 568 598 551, lubomir.kubik@meu.mmm.cz	
KRAJ		Vysočina		OBEC	
KRAJSKÝ ÚŘAD		Jihlava		STAVEBNÍ ÚŘAD	
KRAJSKÝ ÚŘAD		Jihlava		Nové Město na Moravě	
NÁZEV STAVBY					
STAVEBNÍ ÚPRAVY FOTBALOVÉHO HRŠTĚ V NOVÉM MĚSTĚ NA MORAVĚ					
INŽENÝRSKÉ OBJEKTY		JO.01 PŘÍPRAVA ÚZEMÍ + HTÚ			
ČÁST					
NÁZEV VÝŘESU					
SITUACE PŘÍPRAVY ÚZEMÍ A HTÚ - ETAPA 2					
ČÍSLO ZÁKAZNÍ		ČLEBNÍ DOKUMENTACE		DATUM TISKU	
D.1 - STAVEBNÍ A INŽENÝRSKÉ OBJEKTY				03/2021	
...				HT01.B	



DPS