


LC ZAHRADNÍKŮV KOUT

Koordinační situace km 0,000 - 1,000  
M 1:1000

Legenda

- Označení
- Pozemek dotčený stavbou - KN STAV
  - Sousední pozemek ve vlastnictví investora - KN STAV
  - Sousední pozemek v jiném vlastnictví - KN STAV
  - Hranice parcel KN
  - Obvod staveniště včetně manipulačního prostoru
  - Přístup na stavbu
  - Kresba stávajících objektů (komunikace, značení, ploty, objekty...)

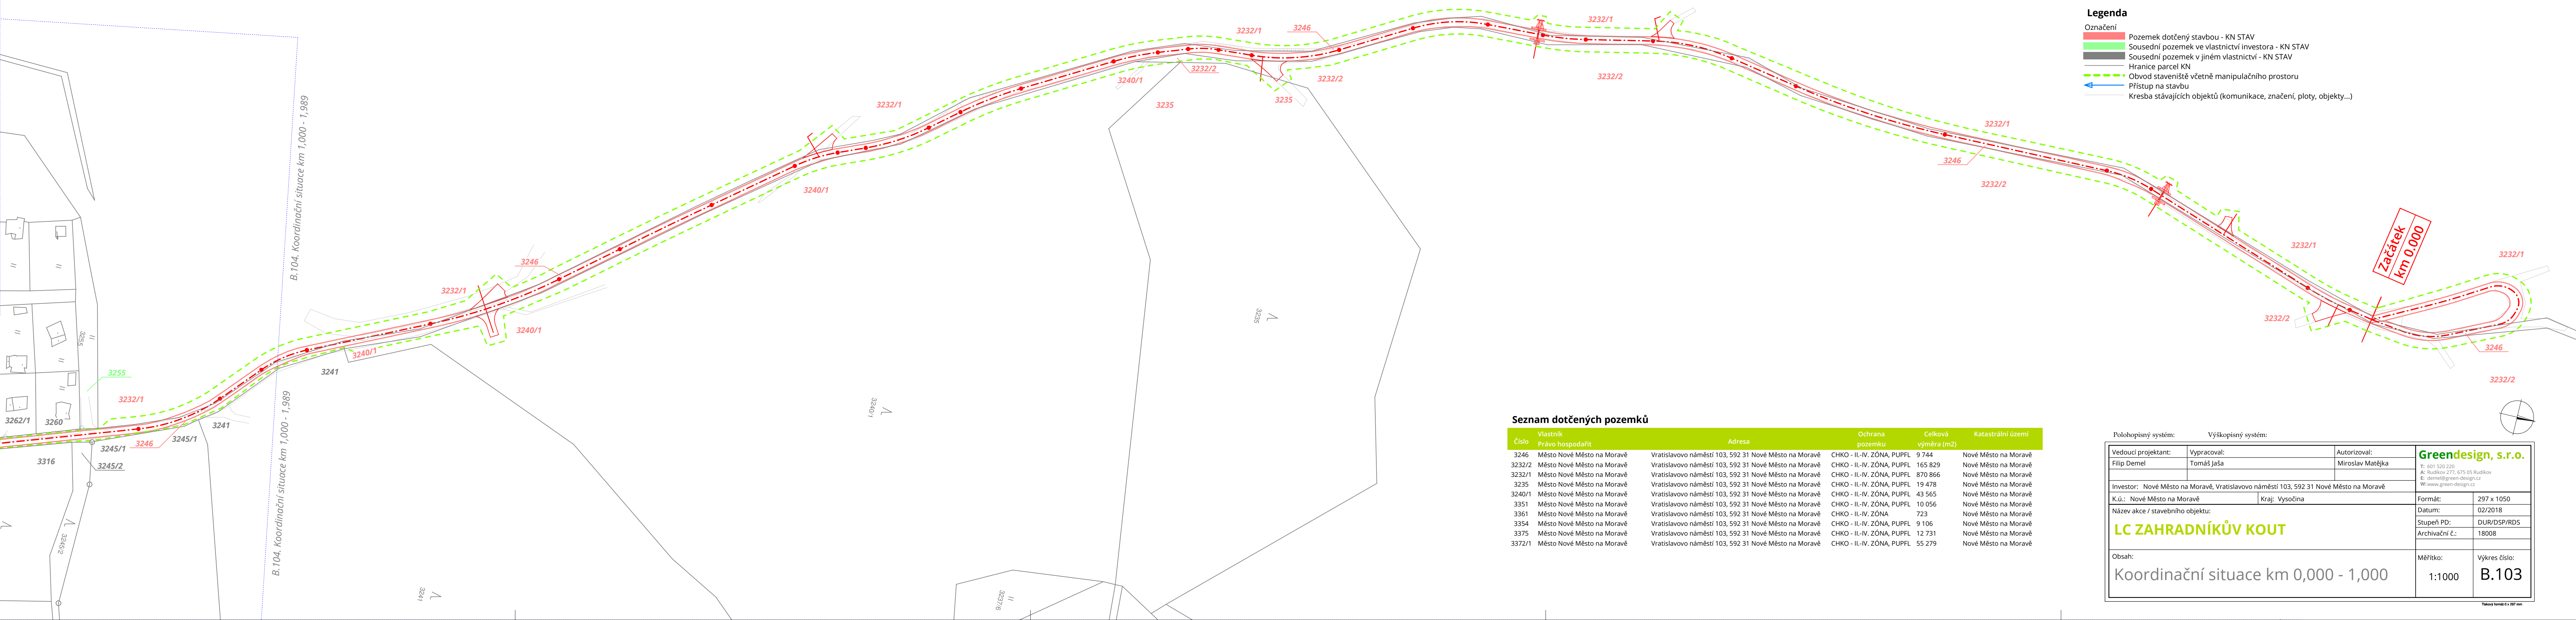

Seznam dotčených pozemků

Číslo	Vlastník Právo hospodařit	Adresa	Ochrana pozemku	Celková výměra (m2)	Katastrální území
3246	Město Nové Město na Moravě	Vratislavovo náměstí 103, 592 31 Nové Město na Moravě	CHKO - II.-IV. ZÓNA, PUPFL	9 744	Nové Město na Moravě
3232/2	Město Nové Město na Moravě	Vratislavovo náměstí 103, 592 31 Nové Město na Moravě	CHKO - II.-IV. ZÓNA, PUPFL	165 829	Nové Město na Moravě
3232/1	Město Nové Město na Moravě	Vratislavovo náměstí 103, 592 31 Nové Město na Moravě	CHKO - II.-IV. ZÓNA, PUPFL	870 866	Nové Město na Moravě
3235	Město Nové Město na Moravě	Vratislavovo náměstí 103, 592 31 Nové Město na Moravě	CHKO - II.-IV. ZÓNA, PUPFL	19 478	Nové Město na Moravě
3240/1	Město Nové Město na Moravě	Vratislavovo náměstí 103, 592 31 Nové Město na Moravě	CHKO - II.-IV. ZÓNA, PUPFL	43 565	Nové Město na Moravě
3351	Město Nové Město na Moravě	Vratislavovo náměstí 103, 592 31 Nové Město na Moravě	CHKO - II.-IV. ZÓNA, PUPFL	10 056	Nové Město na Moravě
3361	Město Nové Město na Moravě	Vratislavovo náměstí 103, 592 31 Nové Město na Moravě	CHKO - II.-IV. ZÓNA	723	Nové Město na Moravě
3354	Město Nové Město na Moravě	Vratislavovo náměstí 103, 592 31 Nové Město na Moravě	CHKO - II.-IV. ZÓNA, PUPFL	9 106	Nové Město na Moravě
3375	Město Nové Město na Moravě	Vratislavovo náměstí 103, 592 31 Nové Město na Moravě	CHKO - II.-IV. ZÓNA, PUPFL	12 731	Nové Město na Moravě
3372/1	Město Nové Město na Moravě	Vratislavovo náměstí 103, 592 31 Nové Město na Moravě	CHKO - II.-IV. ZÓNA, PUPFL	55 279	Nové Město na Moravě

Polohopisný systém:

Výškopisný systém:

Vedoucí projektant:	Vypracoval:	Autorizoval:	<b>Greendesign, s.r.o.</b> T: 601 520 220 A: Rudíkov 277, 675 05 Rudíkov E: demel@green-design.cz W: www.green-design.cz	
Filip Demel	Tomáš Jaša	Miroslav Matějka		
Investor: Nové Město na Moravě, Vratislavovo náměstí 103, 592 31 Nové Město na Moravě				
K.ú.: Nové Město na Moravě		Kraj: Vysočina	Formát:	297 x 1050
Název akce / stavebního objektu:			Datum:	02/2018
<b>LC ZAHRADNÍKŮV KOUT</b>			Stupeň PD:	DUR/DSP/RDS
			Archivační č.:	18008
Obsah:			Měřítko:	Výkres číslo:
Koordinační situace km 0,000 - 1,000			1:1000	<b>B.103</b>