


1:500/50

1:500/50

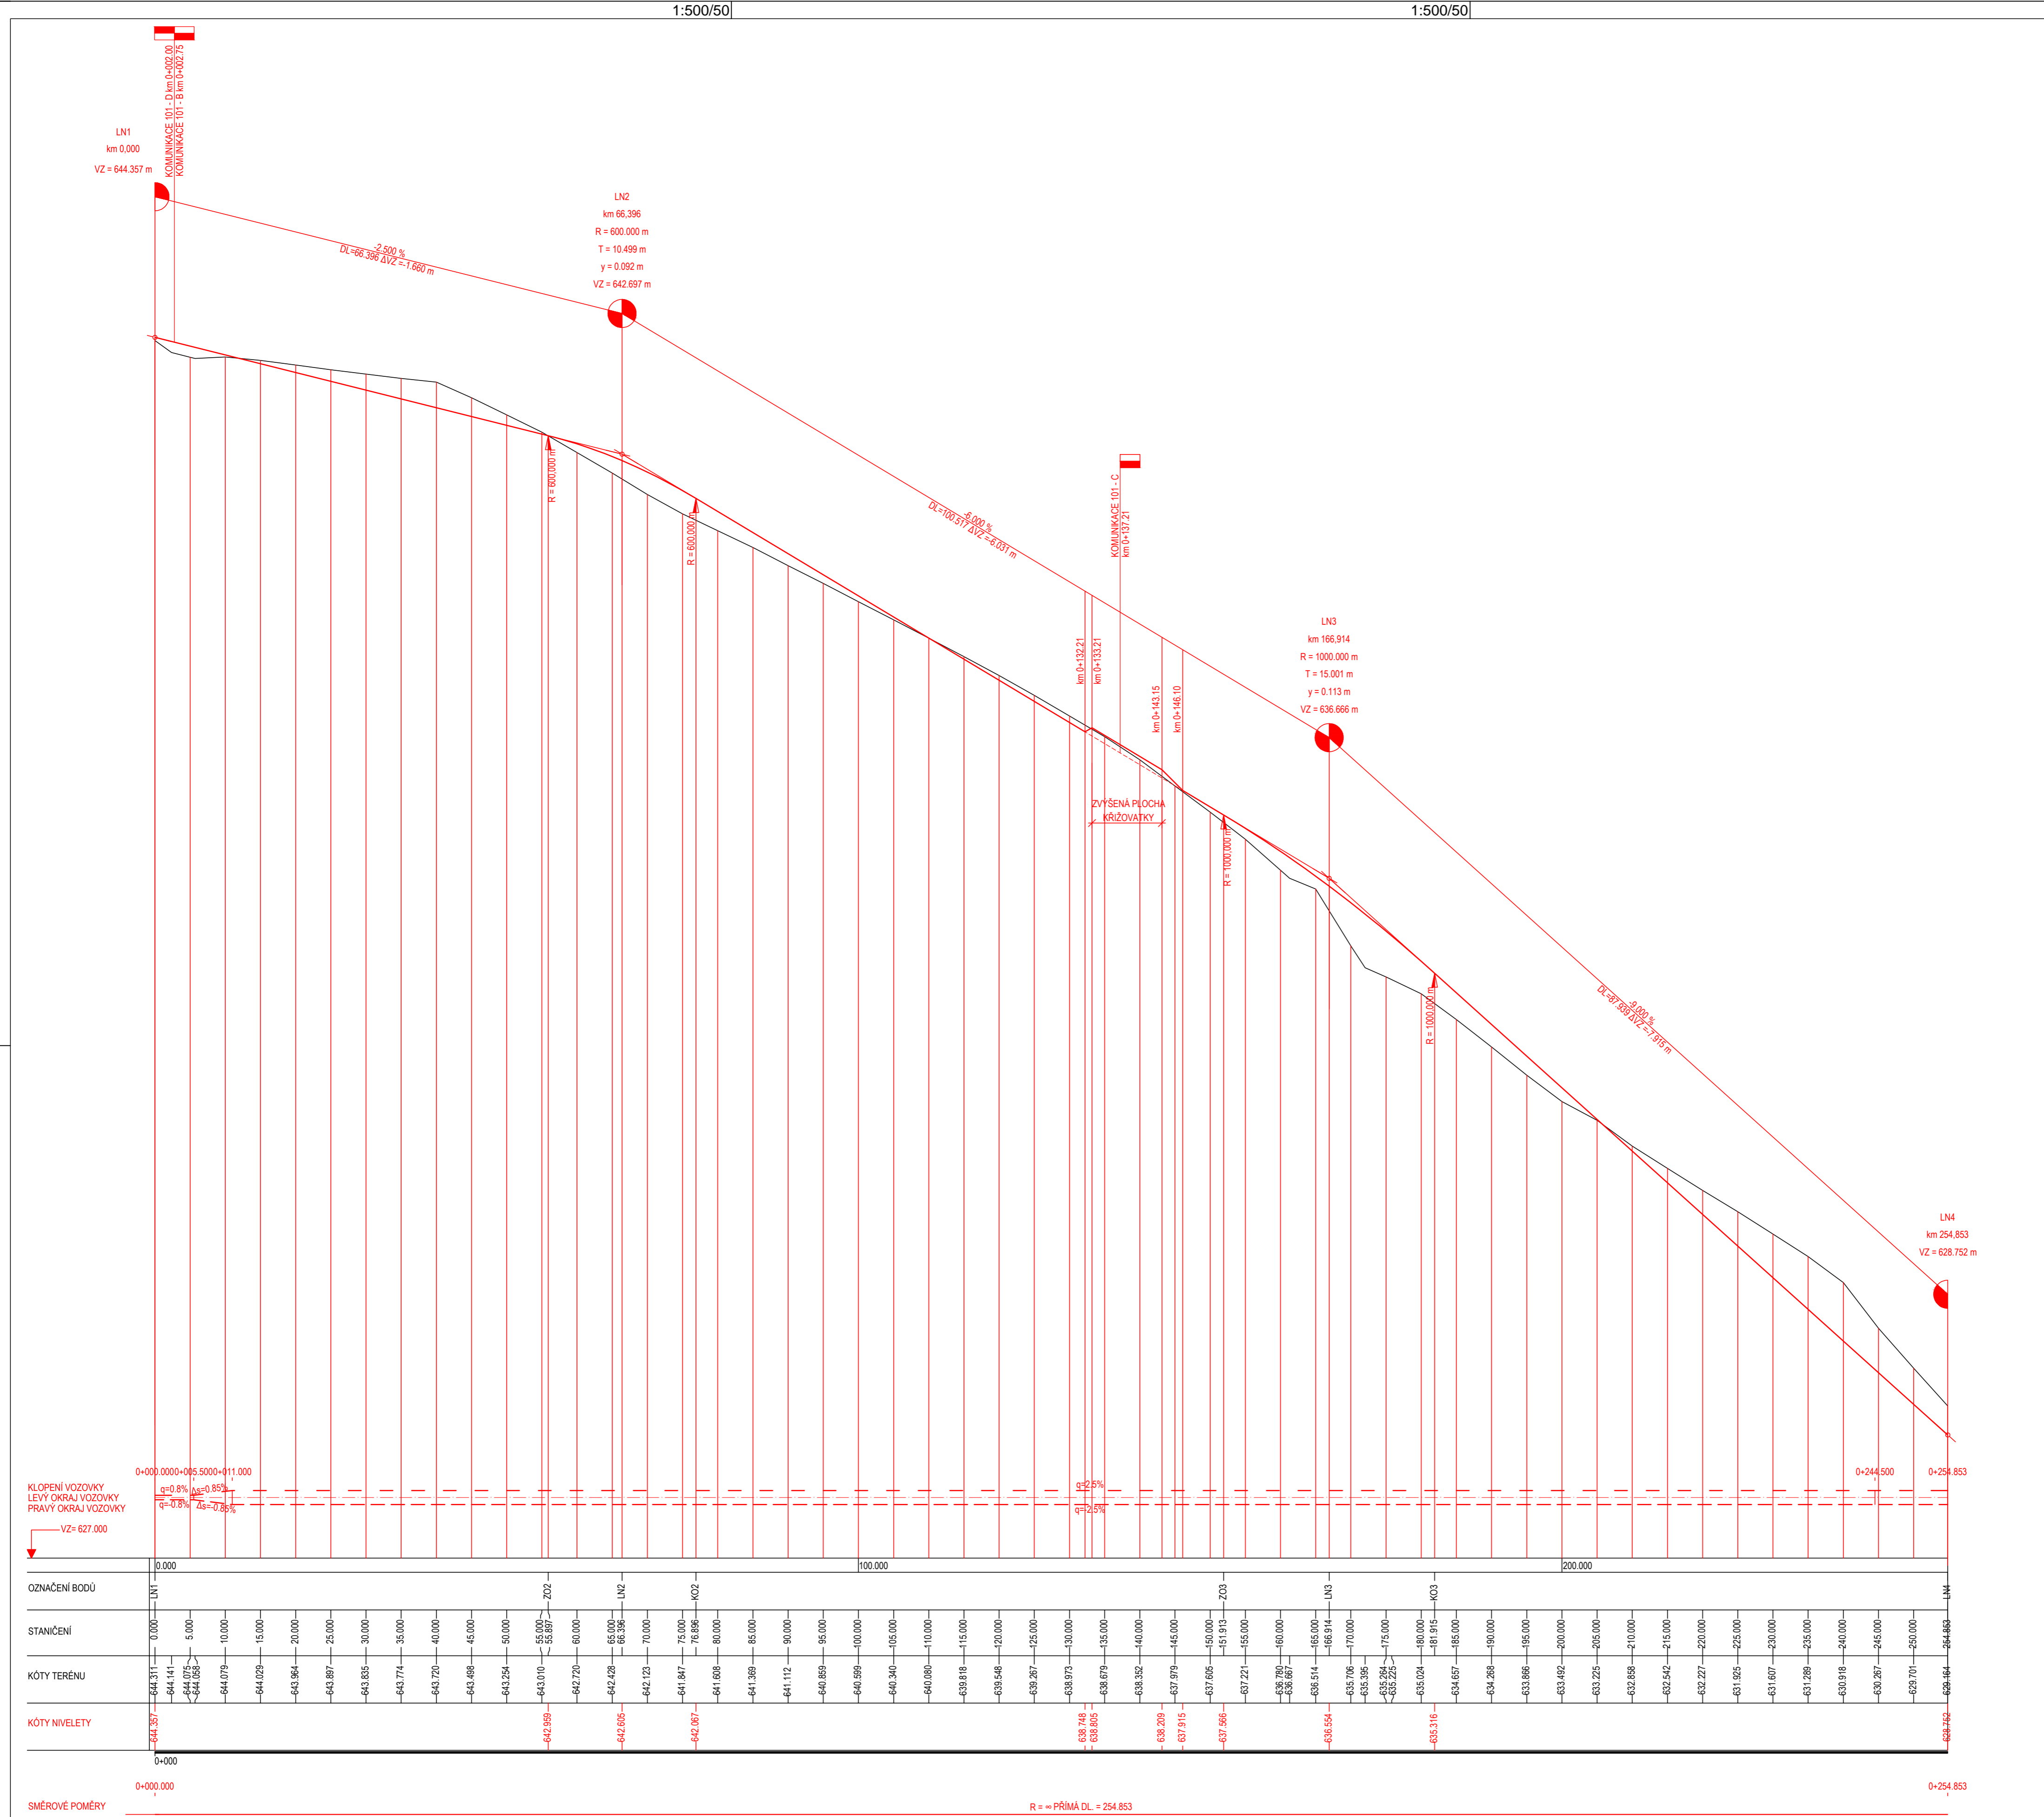

1:500/50

1:500/50

Objednatel projektu:	MĚSTO NOVÉ MĚSTO NA MORAVĚ Vratislavovo náměstí 103 592 31 Nové Město na Moravě	PETPROJEKT Ing. Tomáš Petr Nad Vápenicí 42, 59242, Jihlava - Benátky tel.: (+420) 605 169 968 email: petr.projekt@gmail.com
Zodp. projektant:	ING. TOMÁŠ PETR	
Zpracoval:	ING. TOMÁŠ PETR, ADÉLA OBORNÁ	
Obsah:	PODÉLNÝ PROFIL KOMUNIKACE 101 - A	
TECHNICKÁ INFRASTRUKTURA PRO VÝSTAVBU 27 RODINNÝCH A BYTOVÝCH DOMŮ POHLEDEC U NOVÉHO MĚSTA N. M. - ETAPA "A" SO 101 KOMUNIKACE		Stupeň: PDPS
		Zák. č.: 082
		Datum: 02/2022
		Formát: 6 x A4
		Měřítko: 1:500/50
		Číslo přílohy: Číslo paré: D.101.9