

ČÍSLA ŠACHE-

$$1 : 500 / 1 : 50$$

LEGENDA ČAR

- | | |
|-----------------|-----------------------|
| _____ | STÁVAJÍCÍ TERÉN |
| ----- | UPRAVENÝ TERÉN |
| ___ . ___ . ___ | ÚROVEŇ SEJMUTÍ ORNICE |

KÓTA UPRAVENÉHO TERÉNU


HLOUBKA VÝKOPLU

DNO POTRUB

KÓTA STÁVAJÍCÍHO TERÉNU


SROVNÁVACÍ ROVINA

SKLON % , DÉLKA m
PROFIL, MATERIÁL, DÉLKA m
KAPACITNÍ PRŮTOK l/s – RYCHLOST m/s
NÁVRHOVÝ PRŮTOK l/s – RYCHLOST m/s

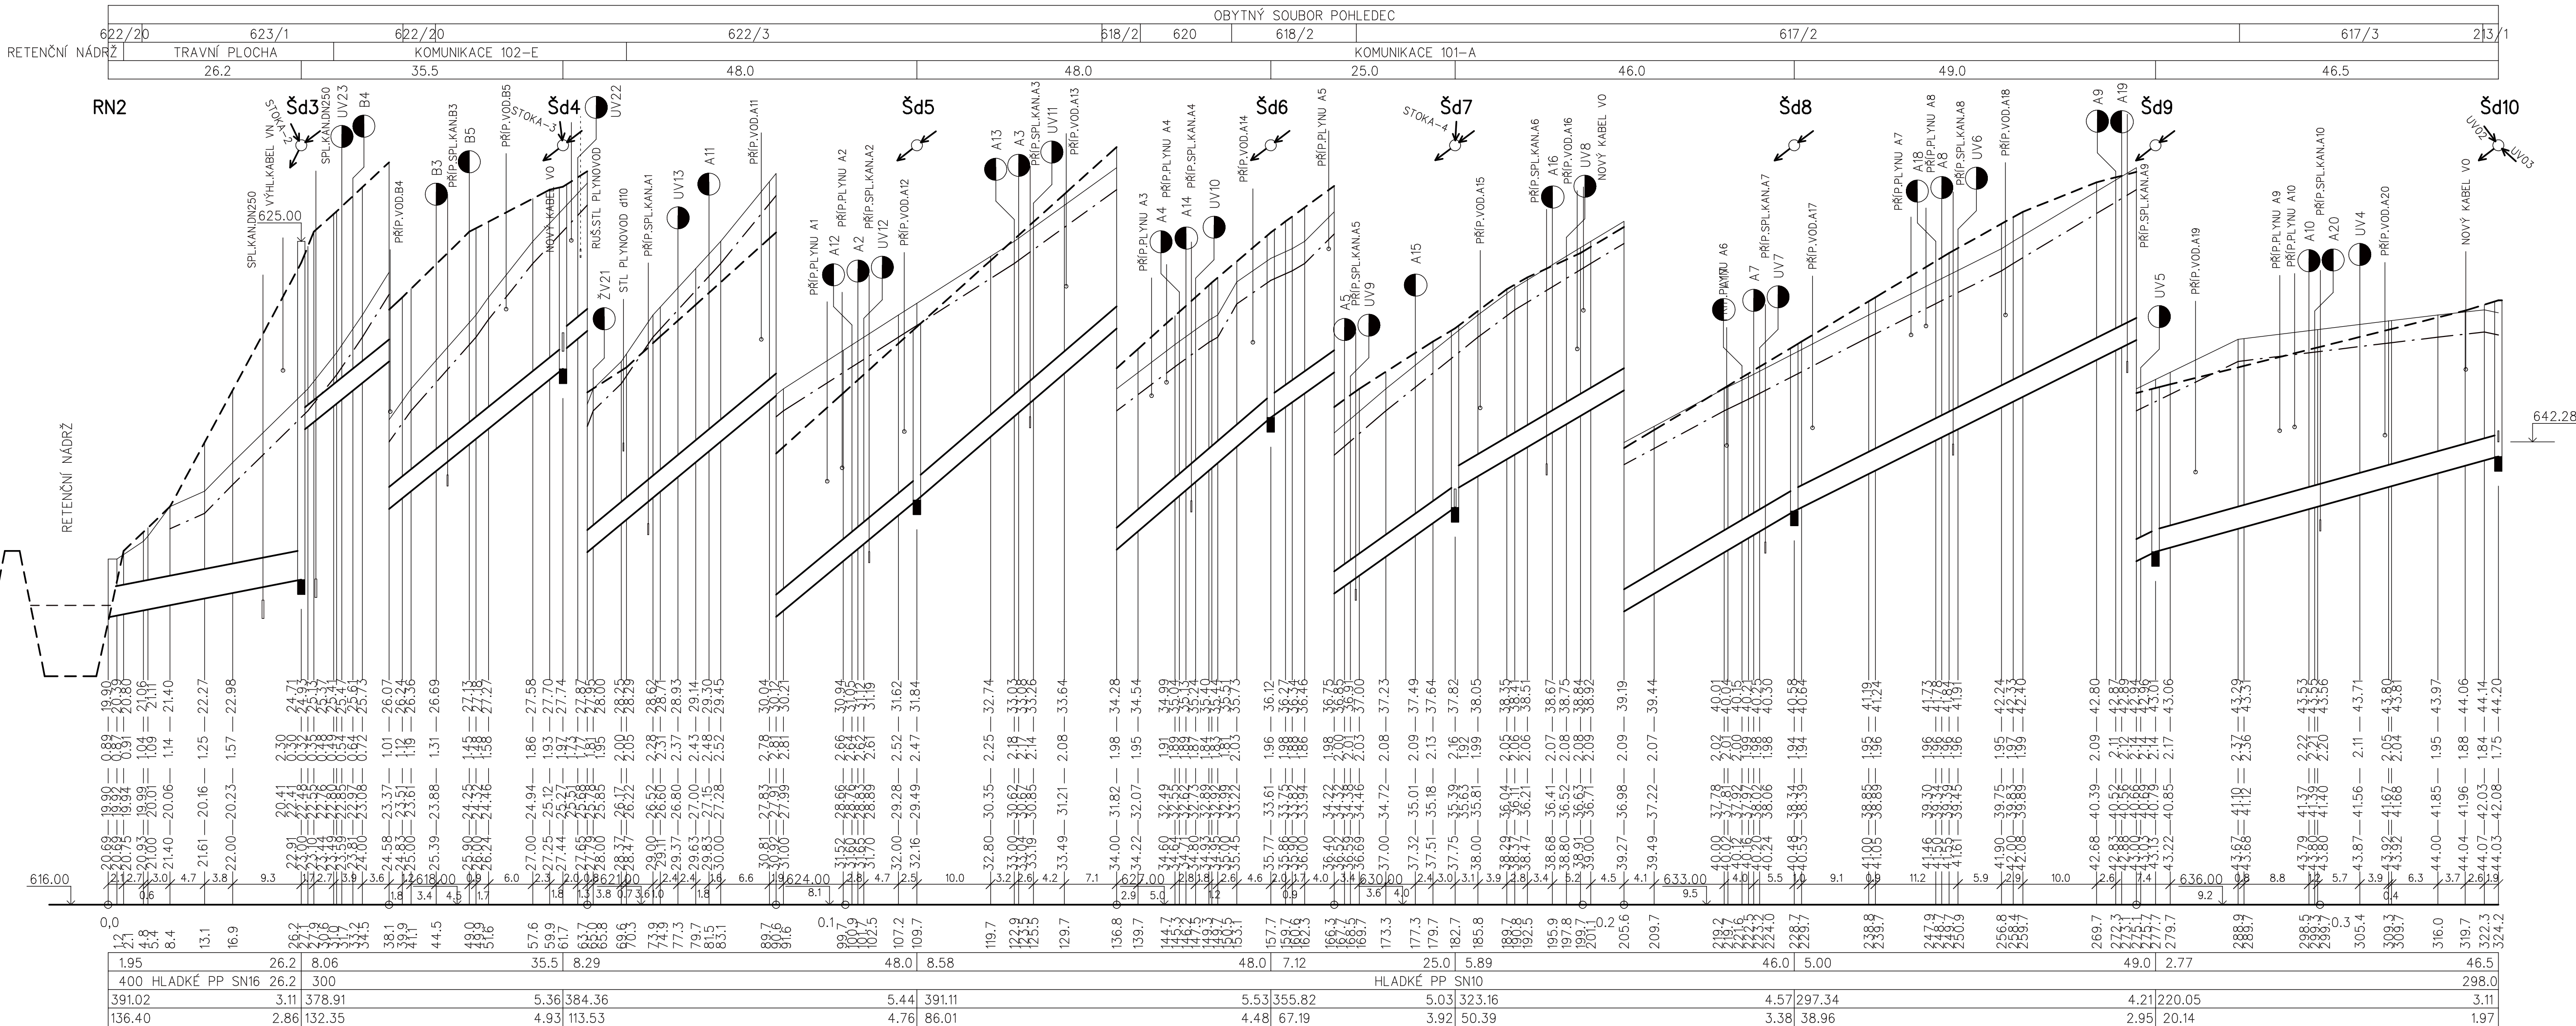

HLOUBKY VÝKOPŮ V MÍSTĚ NAPOJENÍ NA STÁVAJÍCÍ POTRUBÍ BUDOU UPRAVENY DLE SKUTEČNÉ HLOUBKY ULOŽENÍ POTRUBÍ.

HLOUBKY VÝKOPU JSOU POČÍTÁNY OD STÁVAJÍCÍHO TERÉNU
V ŘEŠENÉM ÚZEMÍ NOVÉHO OBYTNÉHO SOUBORU RD
JSOU POČÍTÁNY OD STÁVAJÍCÍ TERÉNU PO SEJMUTÍ ORNICE V TL. 0.3m.

 <p>STUDENTSKÁ 1133 591 01 ŽDAR NAD SÁZAVOU tel: 566651192, 605407990 e-mail: blaha.stan@gmail.com</p>	ZODP.PROJEKTANT		STANISLAV BLAHA IČO: 15261182	
	PROJEKTANT:		STANISLAV BLAHA	AUTORIZACE:
	STAVEBNÍK:		MĚSTO NOVÉ MĚSTO NA MORAVĚ VRATISLAVOVO NÁM.103, 592 31 NOVÉ MĚSTO NA MORAVĚ	IČO: 00294900
	MÍSTO STAVBY:		POHLEDEC	
KRAJ:		VYSOČINA		
NÁZEV AKCE:				
<p>TECHNICKÁ INFRASTRUKTURA PRO VÝSTAVBU 27 RODINNÝCH A BYTOVÝCH DOMŮ POHLEDEC U NOVÉHO MĚSTA N.M. - ETAPA "A"</p>				
ČÁST:	D. DOKUMENTACE OBJEKTŮ			FORMÁT: 5 A4
STAVEBNÍ OBJEKT:	D.301 DEŠŤOVÁ KANALIZACE			DATUM: 04/2022
OBSAH:	PODÉLNÝ PROFIL - STOKA-1 - ČÁST 2			STUPEŇ: DPS
				ZAKÁŽKA: 2021/BI/48
				MĚŘÍTKO: 1:500/1:50
				REVIZE: -
				VÝKRES Č.: D.3016