



Legenda


- ZDIVO Z POROBETONOVÝCH TVÁRNIC ROZM.: 599x249x50mm ZDĚNÉ NA TENKOVŘSTVÝ LEPIČÍ TMEL
- PROBETONOVÁNÍ PROSTUPU V PLNÉ TLOUŠŤCE STROPU MIN. 150mm, BETON MIN. TŘÍDY C16/20 S VLOŽENOU OCELOVOU VÝZTUŽÍ
- SÚ1- VYBOURÁNÍ STÁVAJÍCÍCH ZASTĚN STOUPAČHO POTRUBÍ U NEREKONSTRUOVANÝCH BYTŮ DŘEVĚNÁ ZASTĚNA, U REKONSTRUOVANÝCH BYTŮ ZDĚNÁ ZASTĚNA NEBO SDK, NOVÁ OBEZDÍVKA TVOŘENÁ POROBETONOVÝMI TVÁRNICEMI TL.50mm, POVRCHOVÁ ÚPRAVA STANDARD:  
-VYROVNÁVACÍ TENKOVŘSTVÁ OMÍTKA S VÝZTUŽNOU TKANINOU,  
-ŠTUKOVÁ OMÍTKA VČ. OMYVATELNÉ MALBY DVOJNÁSOBNĚ  
VSazení PLASTOVÝCH REVIZNÍCH DVÍŘEK 600x600mm
- SÚ2- VYBOURÁNÍ A OPĚTOVNĚ ZABETONOVÁNÍ PROSTUPŮ STROPEM V HLAVNÍCH INSTALAČNÍCH ŠACHTÁCH, POŽÁRNÍ UTĚSNĚNÍ JEDNOTLIVÝCH PROSTUPŮ BUDE PROVEDENO DLE ZVOLENÉHO SYSTÉMU VE STANDARDU NAPŘ. WALRAVEN, HILTI, PROMAT – ŘEŠÍ JEDNOTLIVÉ PROFESE. PŘED ZABETONOVÁNÍM VYZTUŽENÍ BETONÁŘSKOU OCELÍ Ø10mm
- SÚ3- DEMONTÁŽ DVEŘÍ 600/1970 MEZI KOUPELNOU A KUCHYNÍ VČ. OCELOVÉ ŽÁRUBNĚ, ZAZDĚNÍ DVEŘNÍHO OTVORU POROBETONOVÝMI TVÁRNICEMI TL.100mm
- SÚ4- ZATEPLENÍ STROPU MEZI SUTERÉNEM A 1NP EPS 70F ti. VRSTVY 70mm PŘETAŽENÍ LEPIDLEM S VÝZTUŽNOU TKANINOU A 3mm VRSTVOU ŠTUKU
- SÚ5- VYBOURÁNÍ, PŘÍPADNĚ ODKRYTÍ STÁVAJÍCÍHO OCELOVÉHO KRYTU ŠACHTY A PROVEDENÍ NOVÉ ZAZDÍVKY POROBETONOVÝMI TVÁRNICEMI TL. 50 mm  
POVRCHOVÁ ÚPRAVA STANDARD:  
-VYROVNÁVACÍ TENKOVŘSTVÁ OMÍTKA S VÝZTUŽNOU TKANINOU  
-ŠTUKOVÁ OMÍTKA VČ. OPRAVY OMYVATELNÉ MALBY NA SOKLOVÉ ČÁSTI  
-VSazení OCELOVÝCH REVIZNÍCH DVÍŘEK SE ZÁMKEM V MÍSTĚ ODBOČKY K HYDRANTU ROZMĚRU 400x400 mm
- EL1- DEMONTÁŽ STÁVAJÍCÍ ZÁSUVKY, PŘESUN NA PROTĚJŠÍ STĚNU, KABELAŽ BUDE VEDENA PO STĚNĚ V PLASTOVÉ LIŠTĚ, NOVÁ NASTĚNNÁ ZÁSUVKA.
- EL2- PŘÍVOD ELEKTRINY PRO NOVOU CÍRKULAČNÍ DIGESTOŘ 230V, PŘÍVODNÍ KABEL V PLASTOVÉ LIŠTĚ, NASTĚNNÁ ZÁSUVKA NA STĚNĚ NAD DIGESTOŘÍ
- EL3- DEMONTÁŽ A ZPĚTNÁ MONTÁŽ SVÍTEL NA SNIŽENÝ STROP SUTERÉNU
- Z1 - REVIZNÍ DVÍŘKA 600x600 mm – PLASTOVÁ

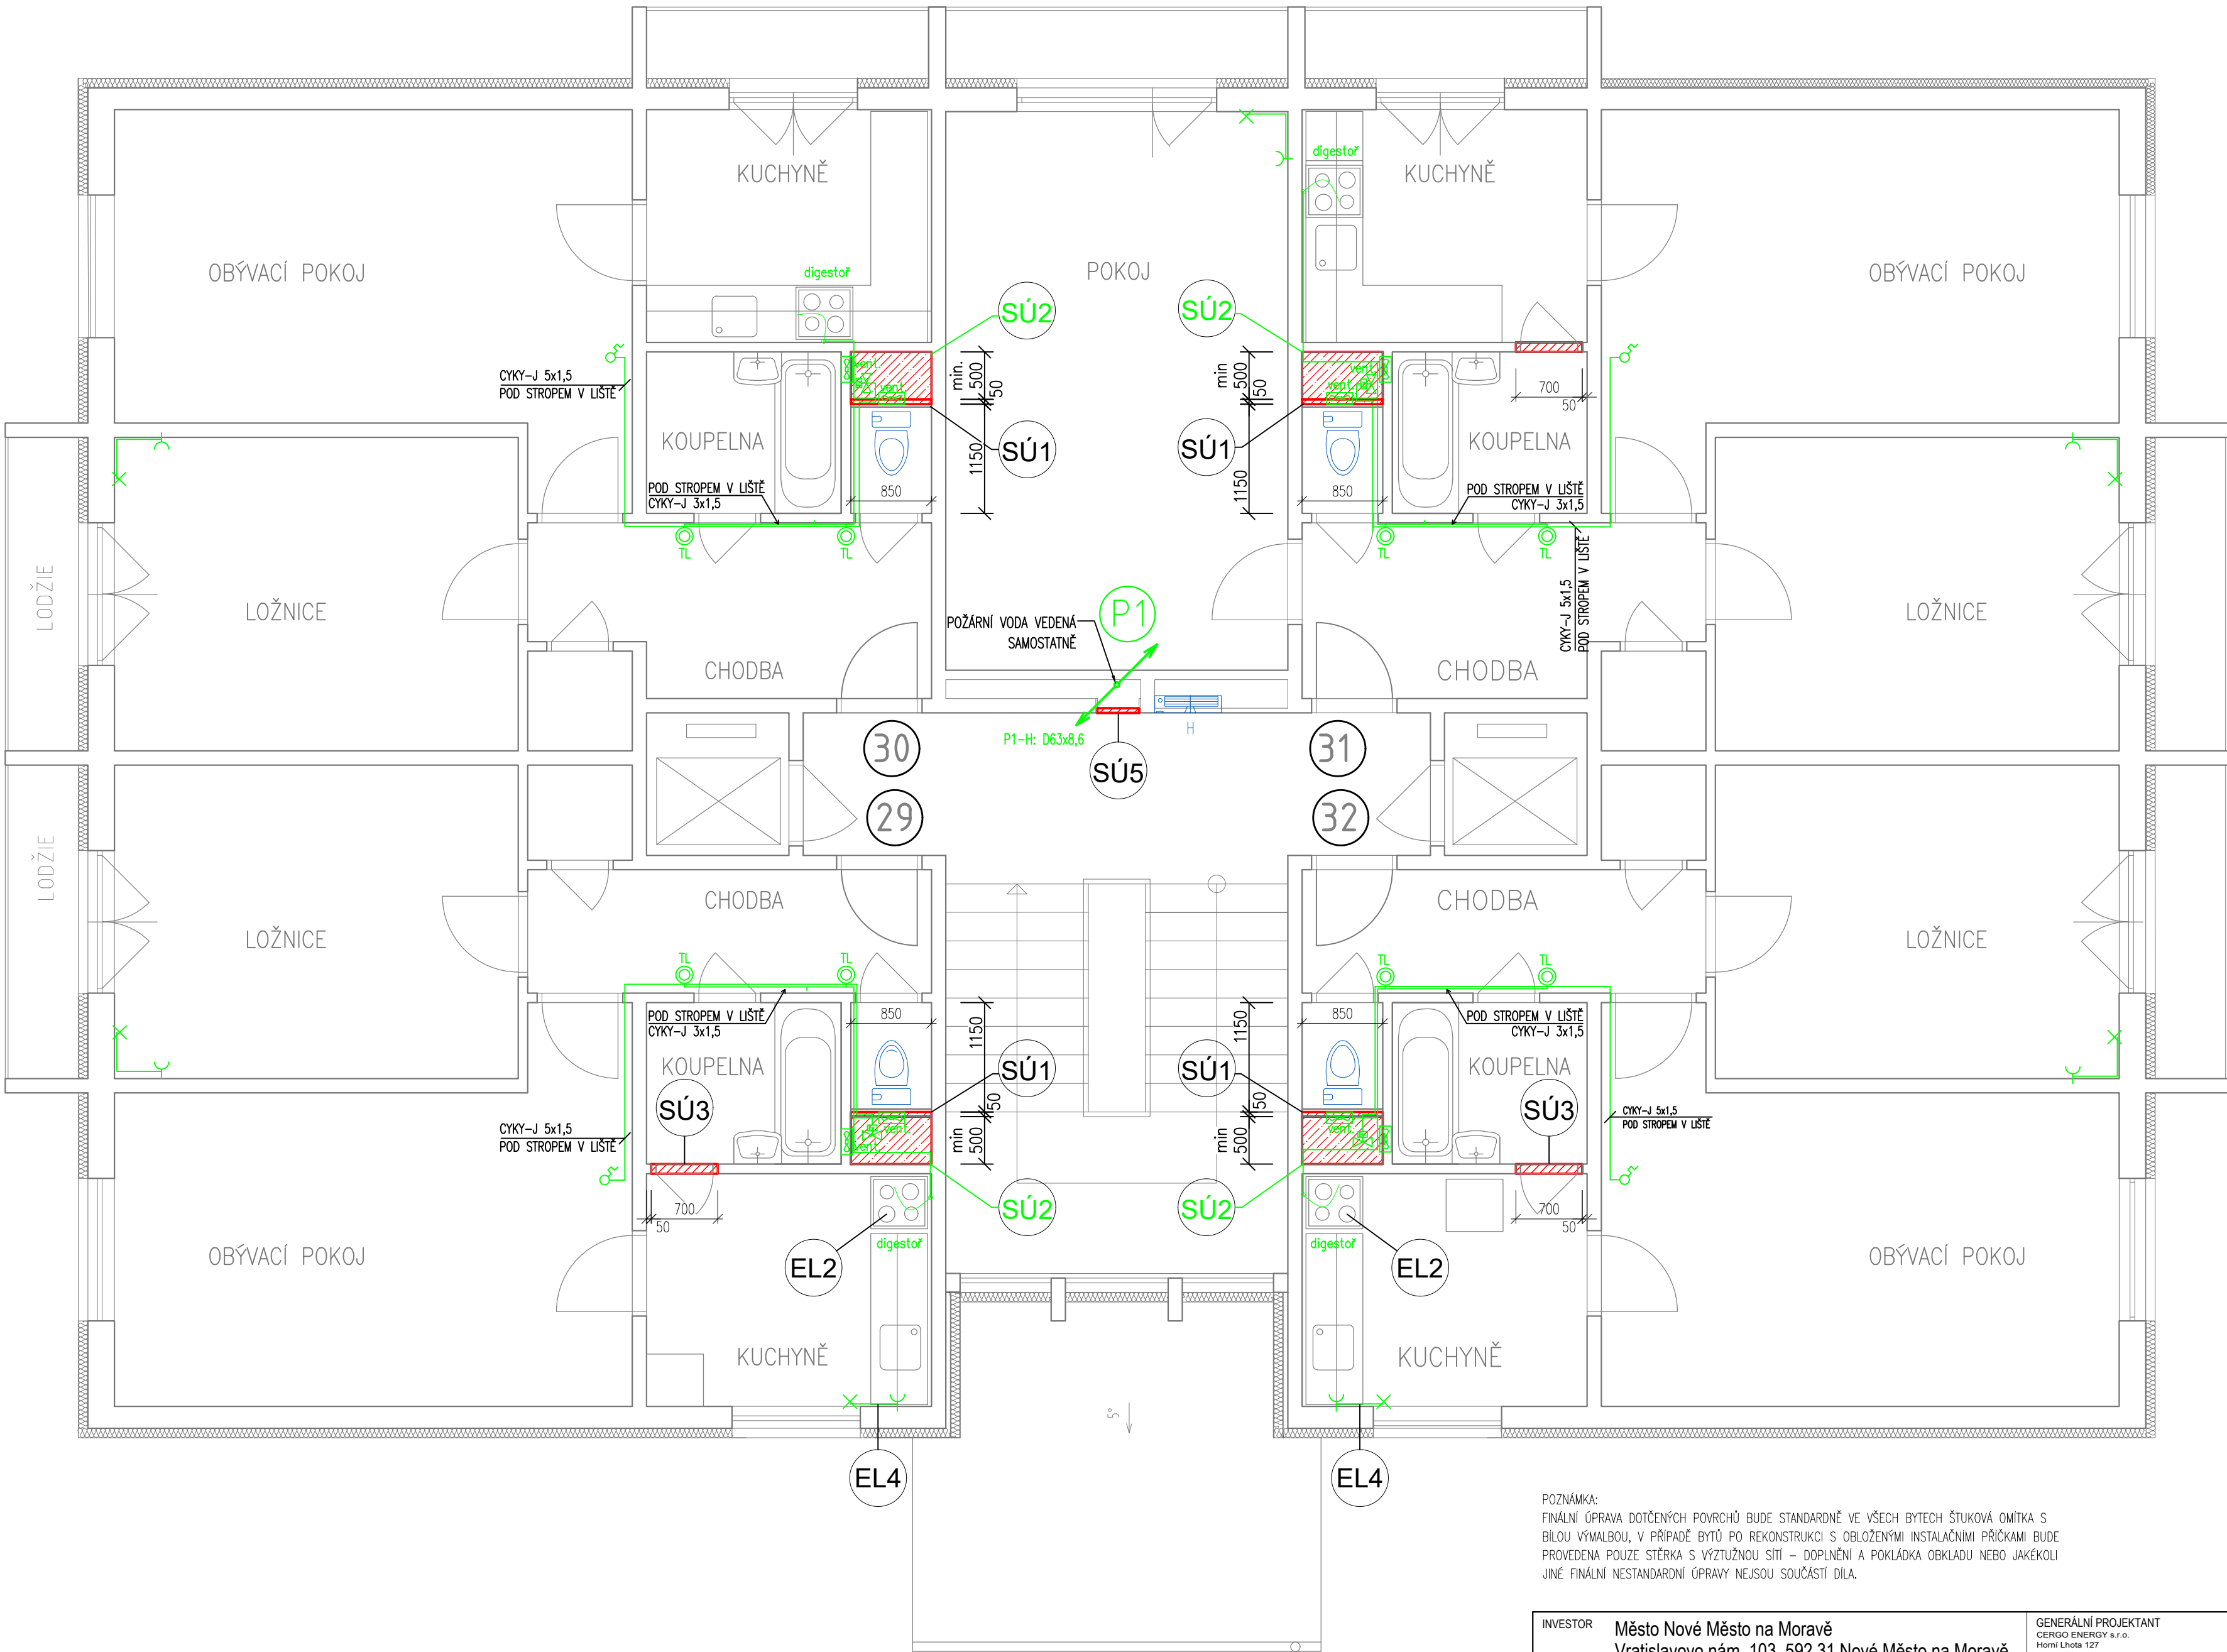

POHLED NA ZAZDÍVKU STOUPAČEK–S1,S2,S3,S4 1:25

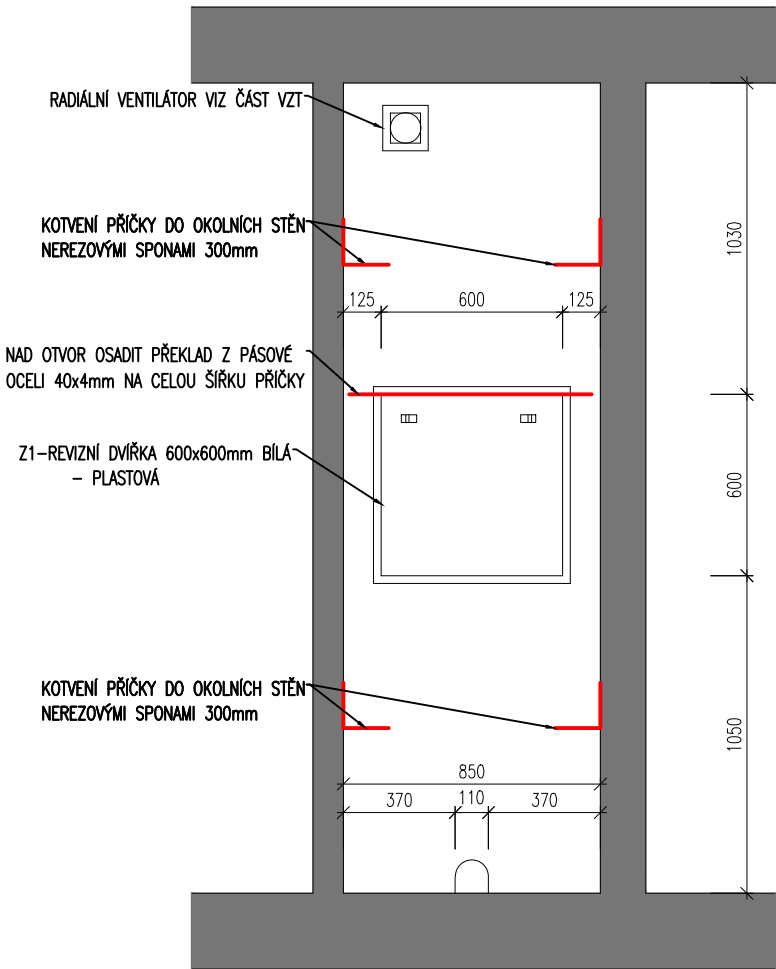

POZNÁMKA:  
FINÁLNÍ ÚPRAVA DOTČENÝCH POVRCHŮ BUDE STANDARDNĚ VE VŠECH BYTECH ŠTUKOVÁ OMÍTKA S BÍLOU VÝMALBOU, V PŘÍPADĚ BYTŮ PO REKONSTRUKCI S OBLOŽENÝMI INSTALAČNÍMI PŘÍČKAMI BUDE PROVEDENA POUZE STĚRKA S VÝZTUŽNOU SÍTÍ – DOPLNĚNÍ A POKLÁDKA OBKLADU NEBO JAKÉKOLI JINÉ FINÁLNÍ NESTANDARDNÍ ÚPRAVY NEJSOU SOUČÁSTÍ DÍLA.

INVESTOR	Město Nové Město na Moravě Vratislavovo nám. 103, 592 31 Nové Město na Moravě	GENERÁLNÍ PROJEKTANT CERGO ENERGY s.r.o. Horní Lhota 127 679 01 Blansko IČ: 032 429 19		
PROJEKT	Oprava technického zařízení v bytovém domě Tyršova č.p. 731 v Novém Městě na Moravě	 <b>CERGOENERGY</b> STUDIE A PROJEKCE T2B projekce@cergo.cz		
OBJEKT - ČÁST	SO01 - BYTOVÝ DŮM	ZAKÁZKA ČÍSLO 225Z053		
PROFESE - UCLENĚNÁ ČÁST SO01.1 Stavební úpravy		PROJEKTANT UCLENĚNÉ ČÁSTI CERGO ENERGY s.r.o. Horní Lhota 127 679 01 Blansko IČ: 032 429 19		
STUPEŇ DOKUMENTACE :	DOKUMENTACE PRO PROVEDENÍ STAVBY	 <b>CERGOENERGY</b> STUDIE A PROJEKCE T2B projekce@cergo.cz		
ZODPOVĚDNÝ PROJEKTANT:	LIBOR VOŽÁR			
KONTROLOVAL :	ING. PATRIK HANÁČEK			
VYPRACOVAL :	ING. JOSEF HLUBINKA			
NÁZEV VÝKRESU : PŮDORYS 8NP				
ČÍSLO DOKUMENTU	MĚŘÍTKO	REVIZE	DATUM	PARÉ Č.
D.1.1.10	1:50	R00	2022-10	