

LEGENDA ŠRAFOVÁNÍ


- ŘEŠENÝ OBJEKT
- NOVÁ PŘÍSTAVBA – ŘEŠENO V SAMOSTATNÉM PROJEKTU
- BOURANÝ CHODNÍK Z BETONOVÉ DLAŽBY, POTÉ ZATRAVENENO
- ŠTĚRKOVÝ OKAPOVÝ CHODNÍK ŠÍŘKY 500 mm, LEMOVANÝ BETONOVÝM OBRUBNÍKEM Š. 50 mm

LEGENDA BAREV

- HRANICE PARCEL
- HRANICE PLOCH DLE KN
- HRANICE ŘEŠENÉHO CHODNÍKU
- VODOROVNÉ DOPRAVNÍ ZNAČENÍ
- ZAMĚŘENÍ

LEGENDA STÁVAJÍCÍCH SÍTÍ

- SDĚLOVACÍ KABEL – NADZEMNÍ
- SDĚLOVACÍ KABEL – PODZEMNÍ
- SDĚLOVACÍ KABEL – NEZAMĚŘENÝ
- VEDENÍ NN – PODZEMNÍ
- VODOVOD VE SPRÁVĚ VAS
- KANALIZACE SPLAŠKOVÁ
- KANALIZACE DEŠŤOVÁ
- PLYN STL

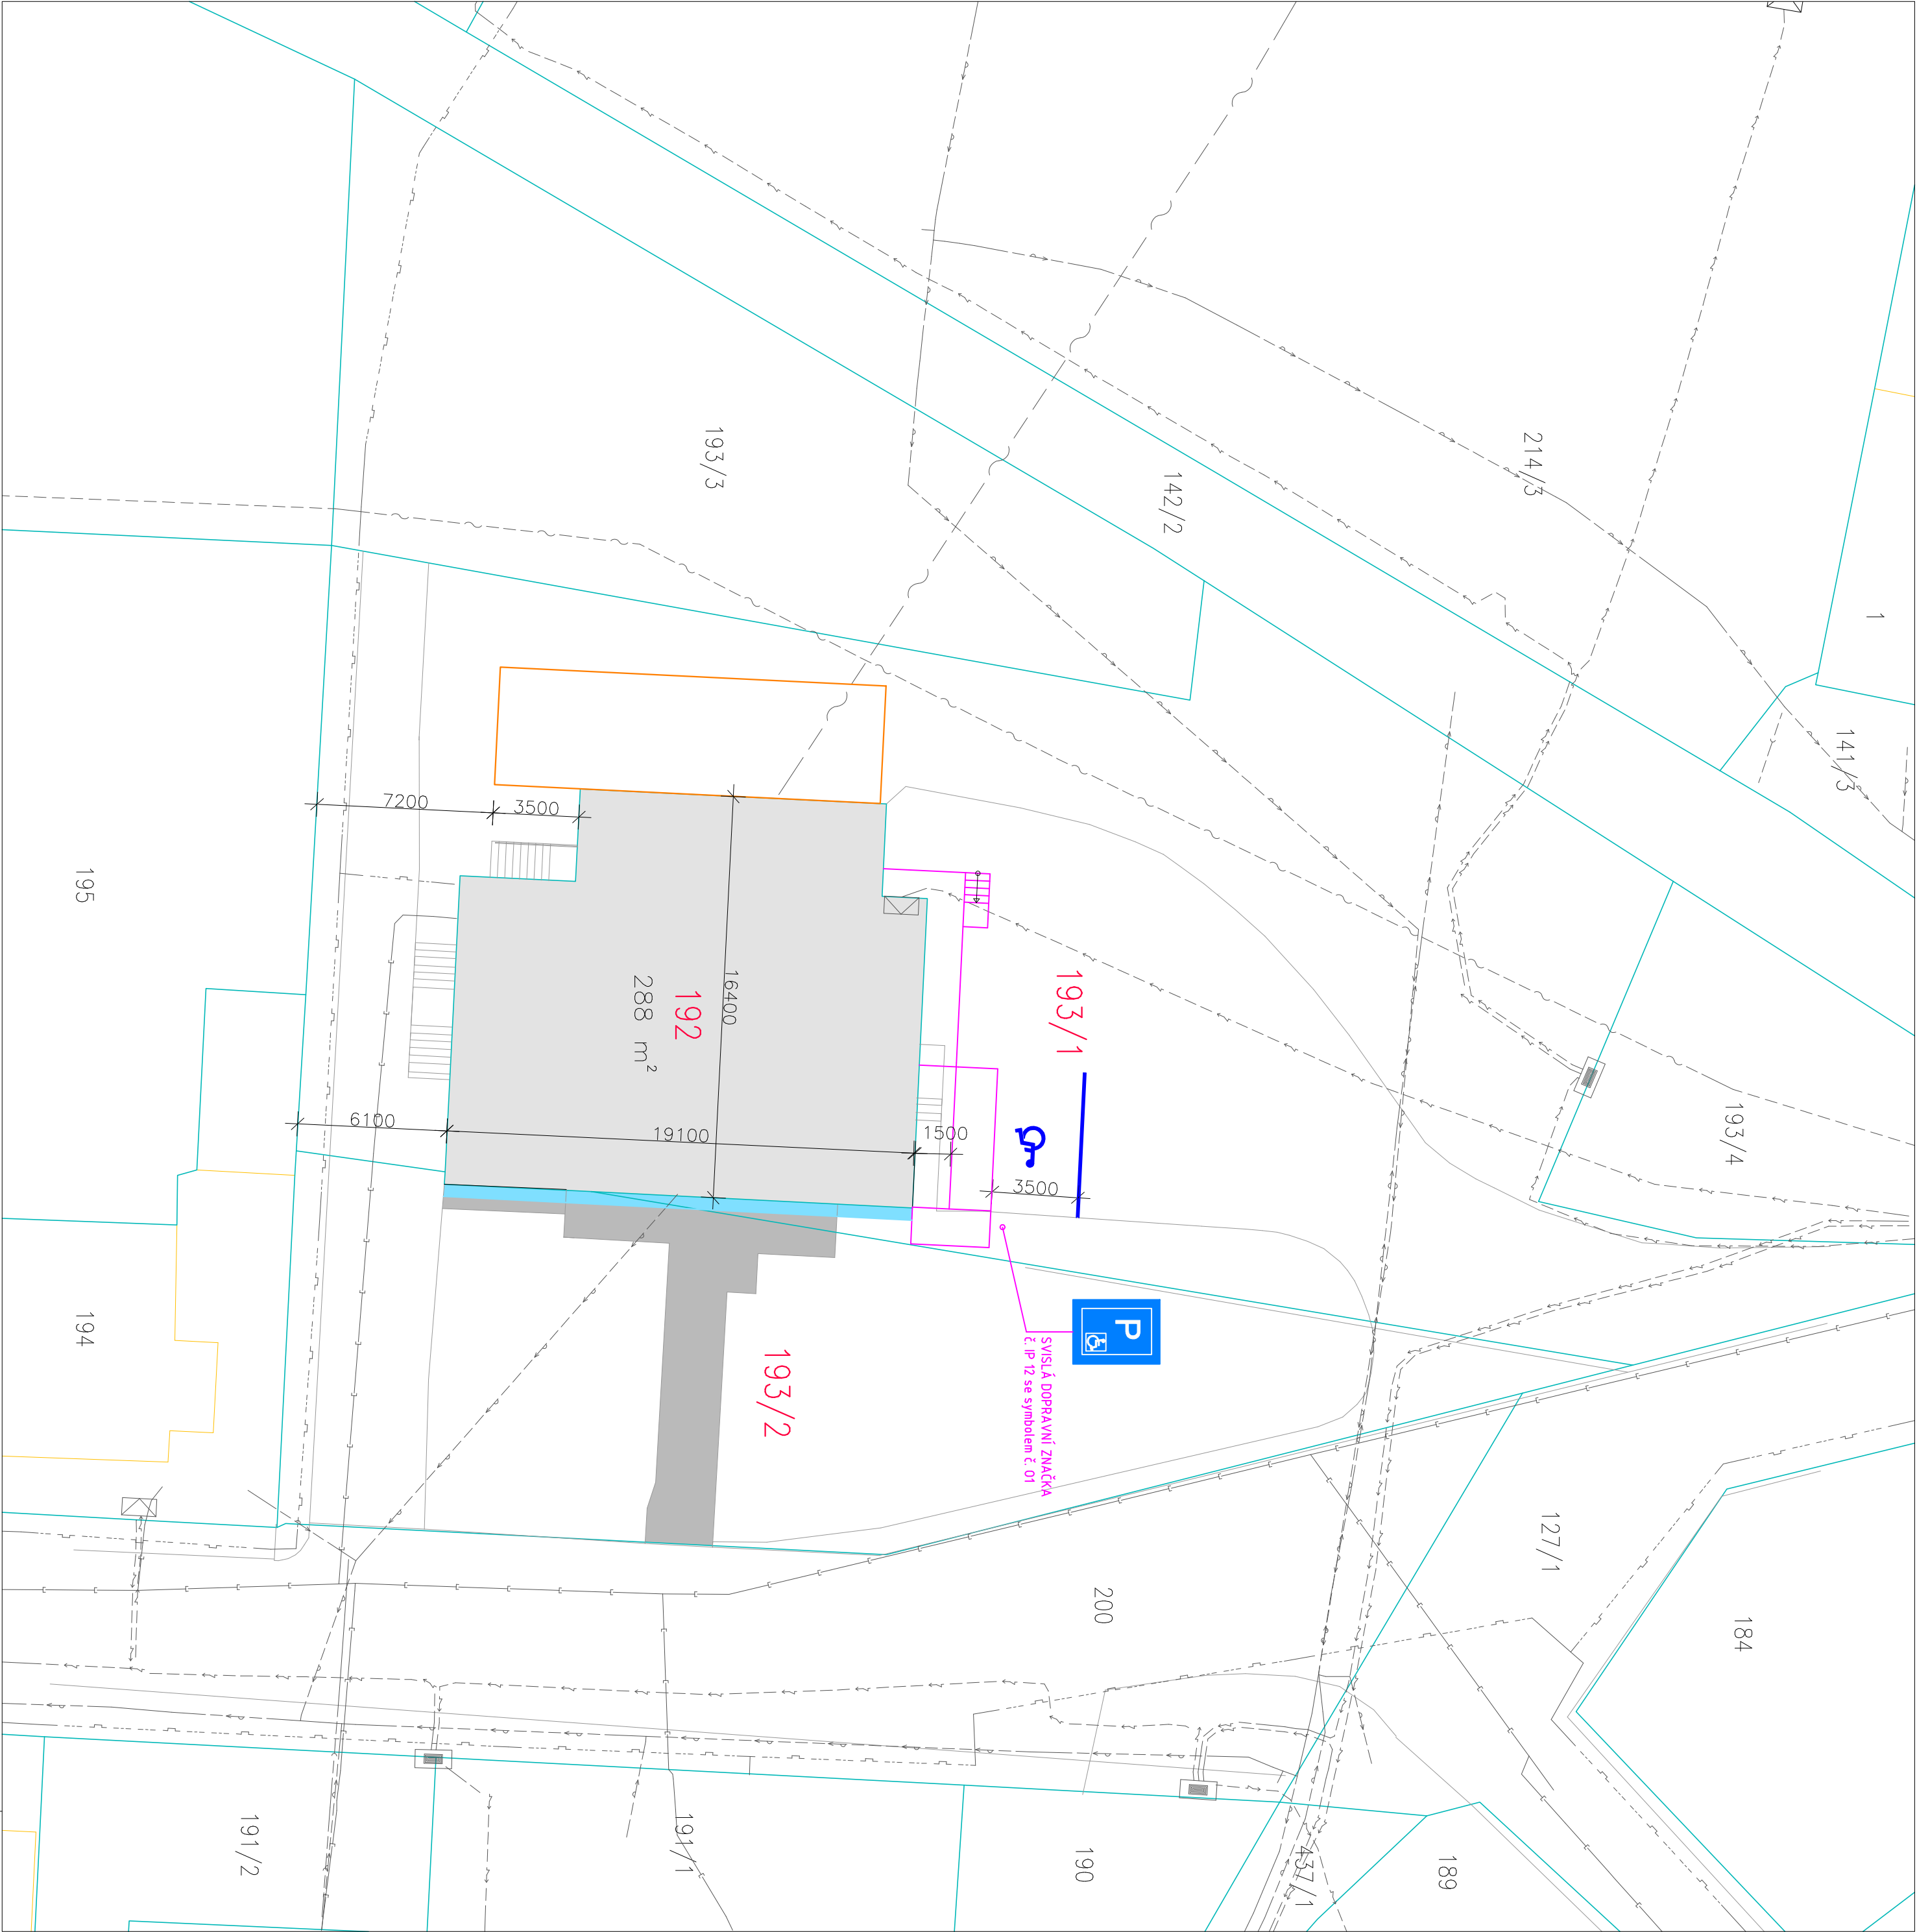

Zodpovědný projektant		HIP	Vypracoval
Ing. Jan Červinka		Ing. J. Červinka	Ing.arch. Eliška Ondříčková
Investor:		Peruťe MNM s.r.o., Ždarská 68, 592 31 Nové Město n. M.	
Místo stavby:		KÚ Mařovice u Nového Města na Mor., p.č. 192, 193/1, 193/2	
Okres:		Žďár nad Sázavou	Kraj: Vysočina
Akce:		C. SITUČNÍ VÝKRESY	
Obsah:		SITUACE	
Měřítko		1:200	
Číslo zakázky		23P02-1	
Datum		8/2023	
Stupeň		DPS	
Formát		A2	
ENVIgest PRO s.r.o.		Zdarská 990	
www.envigest.cz		592 31 Nové Město na Moravě	
envigest@envigest.cz		IČ 28319382	
envigest@envigest.cz		123456789	

Zařazení: Projekt je zpracován v souladu s platnými předpisy a normami, a to včetně všech potřebných opatření a opatření k ochraně životního prostředí.