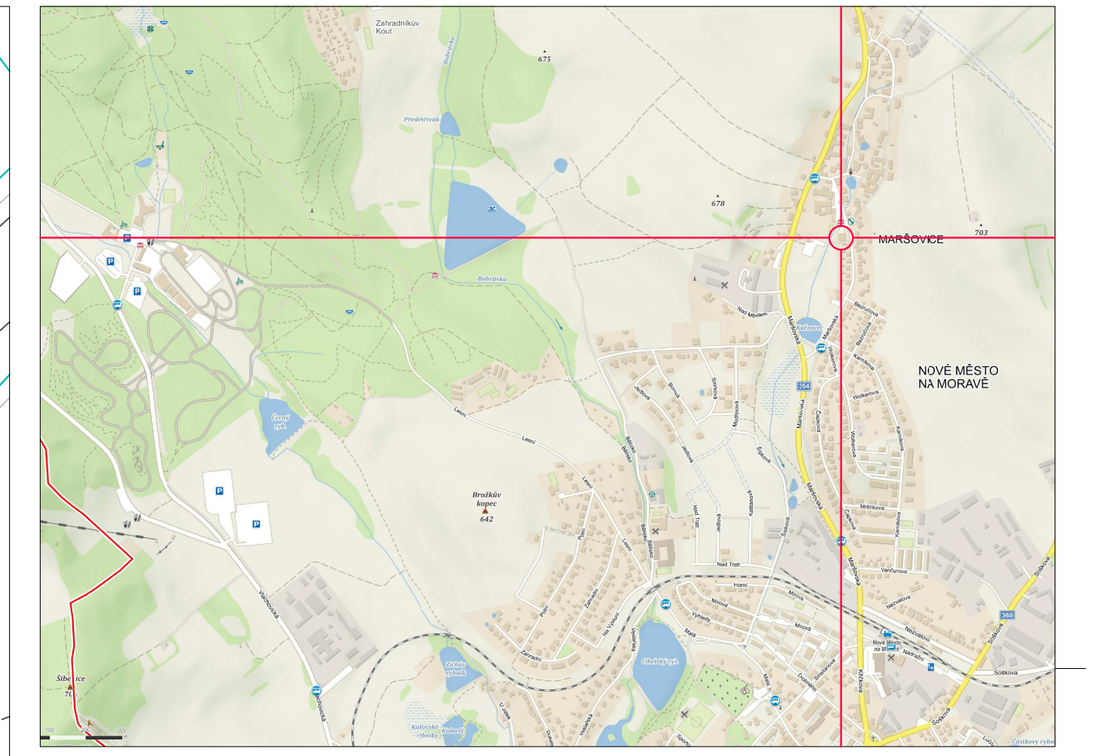

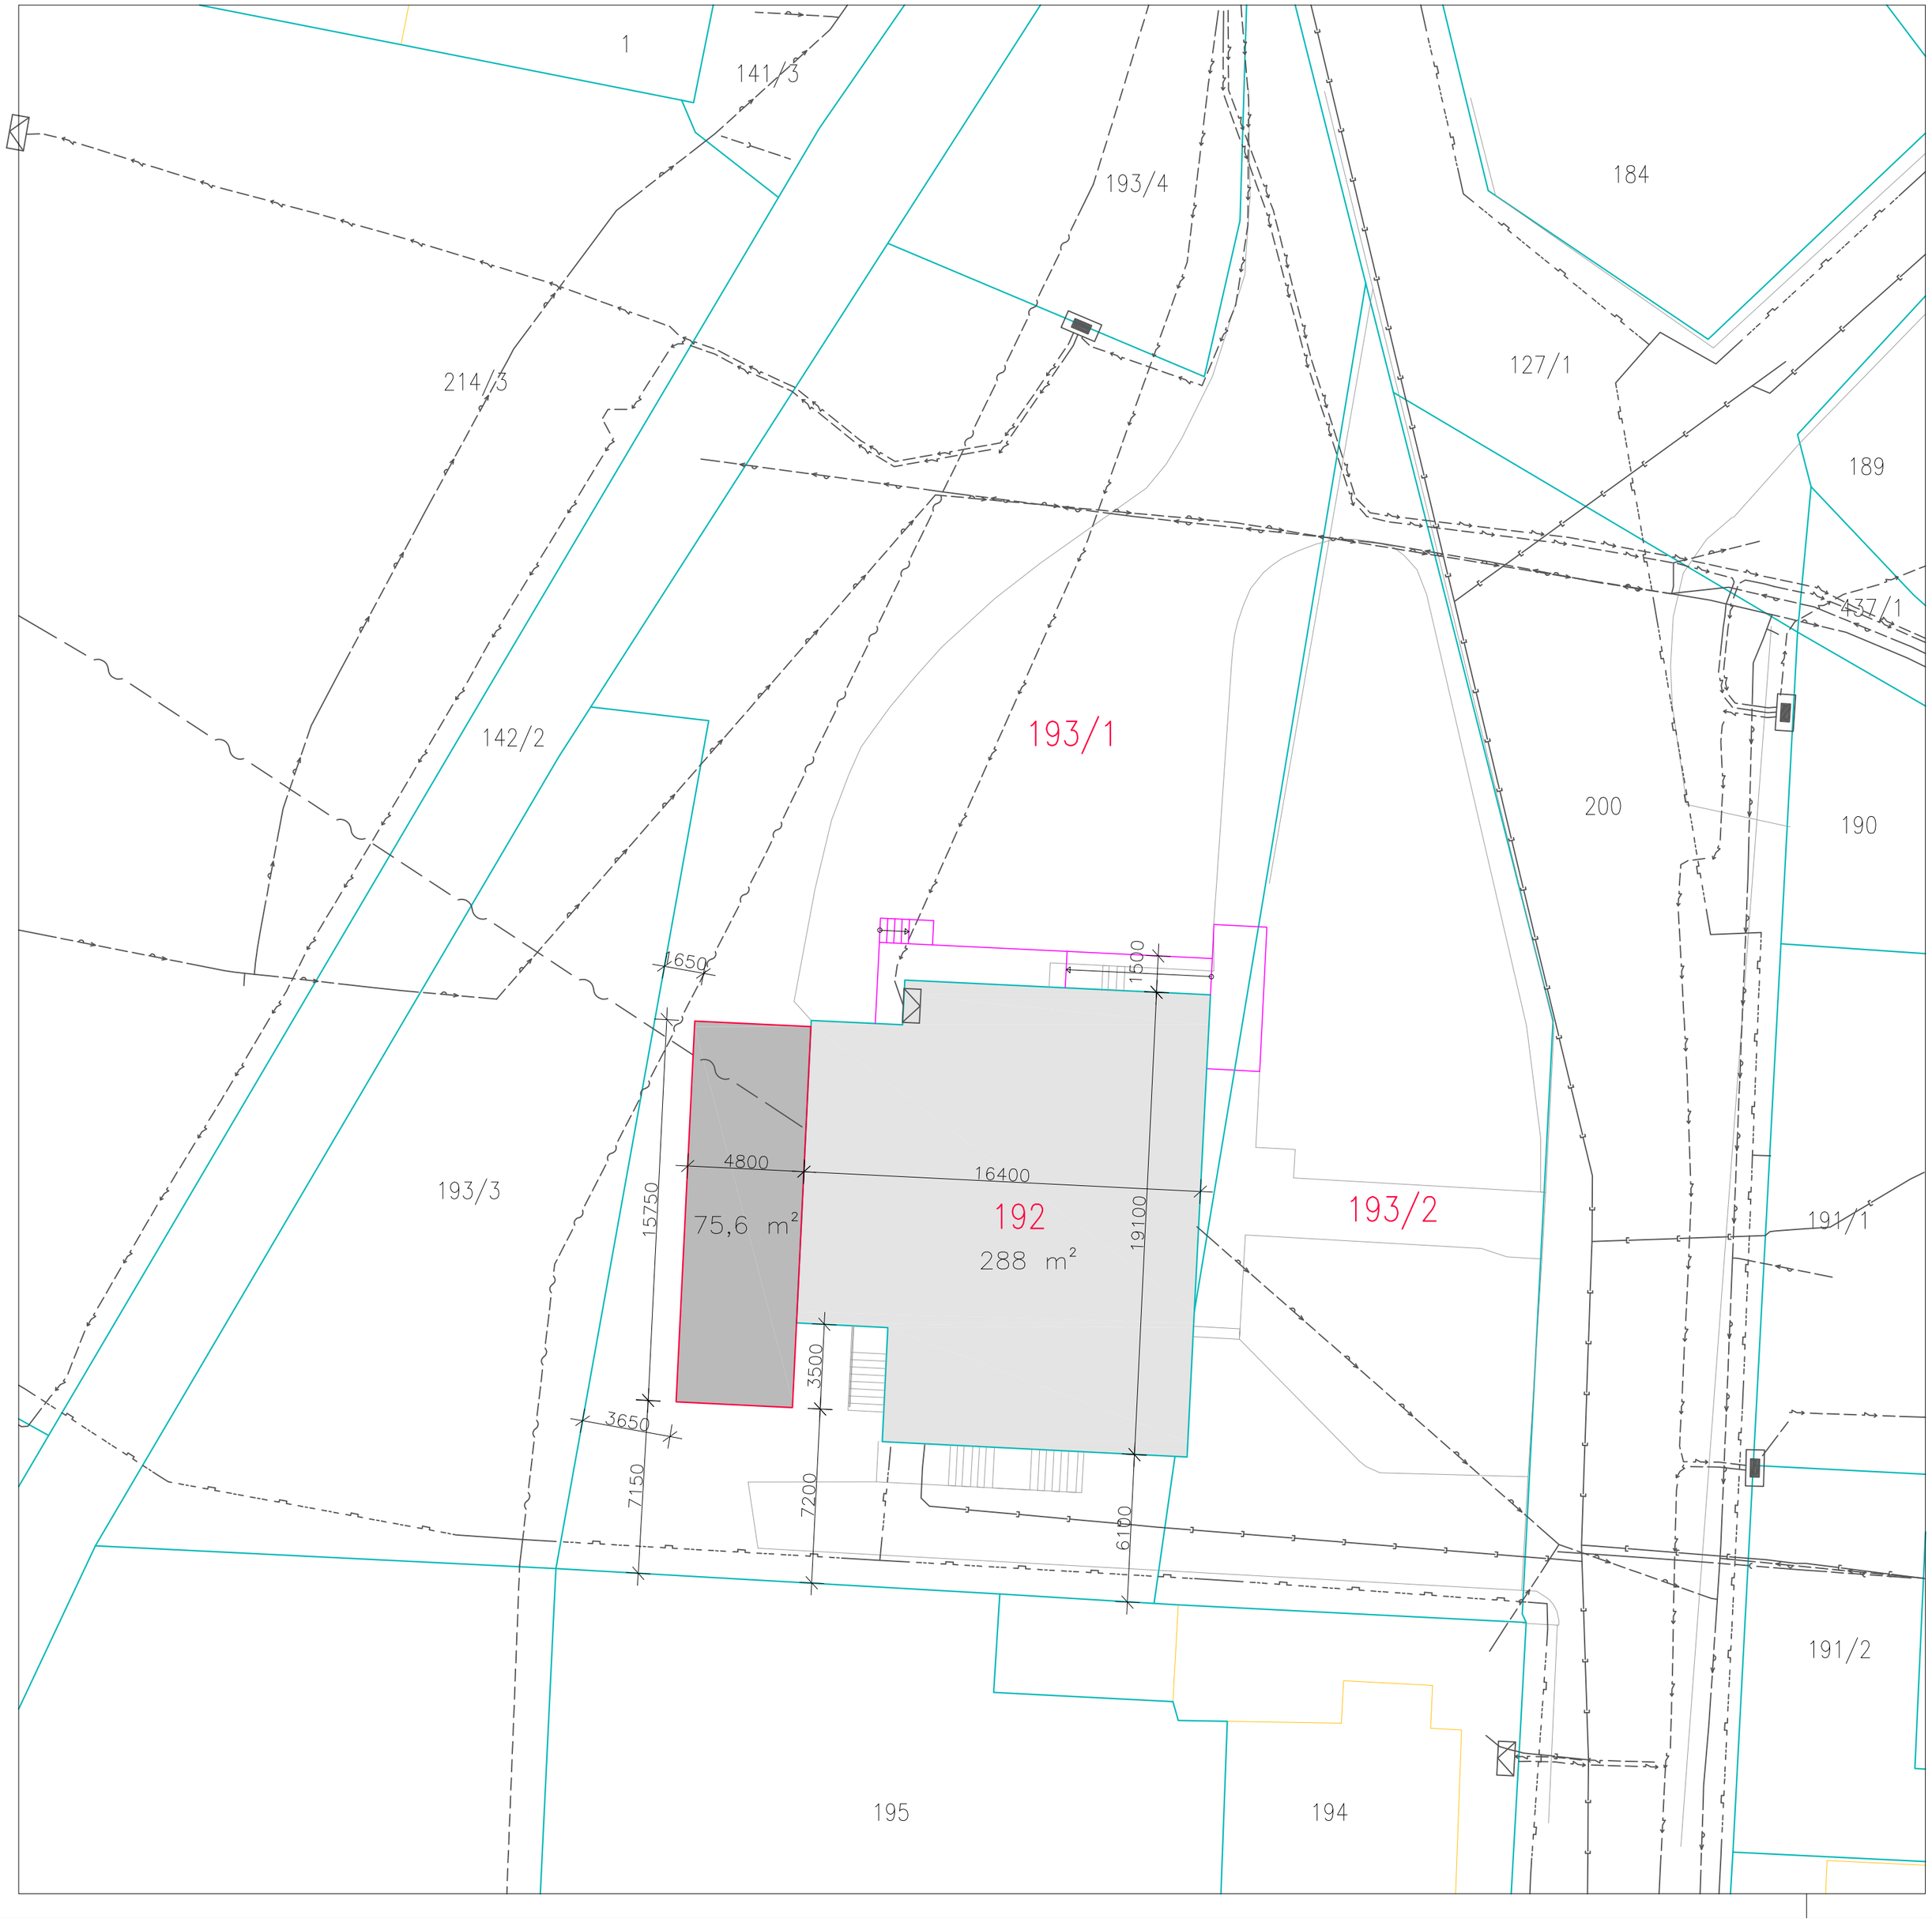

LEGENDA ŠRAFOVÁNÍ

- ŘEŠENÝ OBJEKT
- NOVÁ PŘÍSTAVBA

LEGENDA BAREV

- HRANICE PARCEL
- HRANICE PLOCH DLE KN
- HRANICE ŘEŠENÉ RAMPY A CHODNÍKU
- ZAMĚŘENÍ

LEGENDA STÁVAJÍCÍCH SÍTÍ

- SDĚLOVACÍ KABEL – NADZEMNÍ
- SDĚLOVACÍ KABEL – PODZEMNÍ
- SDĚLOVACÍ KABEL – NEZAMĚŘENÝ
- VEDENÍ NN – PODZEMNÍ
- VODOVOD VE SPRÁVĚ VAS
- KANALIZACE SPLAŠKOVÁ
- KANALIZACE DEŠŤOVÁ
- PLYN STL

Zodpovědný projektant	HIP	Vypracoval
Ing. Jan Červinka	Ing. J. Červinka	Ing.arch. Eliška Ondráková

Investor: Město Nové Město na Moravě,Vratislavovo nám.103, 592 31

Místo stavby: k.ú. Maršovice u Nového Města na Mor.,p.č.192,193/1,193/2

Okres: Žďár nad Sázavou | Kraj: Vysočina

Akce:

ZMĚNA UŽÍVÁNÍ A PŘÍSTAVBA OBJEKTU Č.P.80 PRO POTŘEBY PRÁDELNY MARŠOVICE

Obsah:

SITUACE

C. SITUAČNÍ VÝKRESY

ENVIGEST PRO s.r.o.
Žďárská 990
592 31 Nové Město na Moravě
IČ 29319382
www.envigest.cz
envigest@envigest.cz

Formát	A2
Datum	1/2023
Stupeň	DUR,DSP
Číslo zakázky	23P02
Měřítko	1:200
Číslo výkresu	C.1

Jakékoliv šíření či rozmnožování tohoto materiálu či jeho částí a nakládání s ním pro jiný účel, než bylo určeno, je zakázáno a podléhá autorskému zákonu. Všechna práva vyhrazena.