



ŘEZ HT3

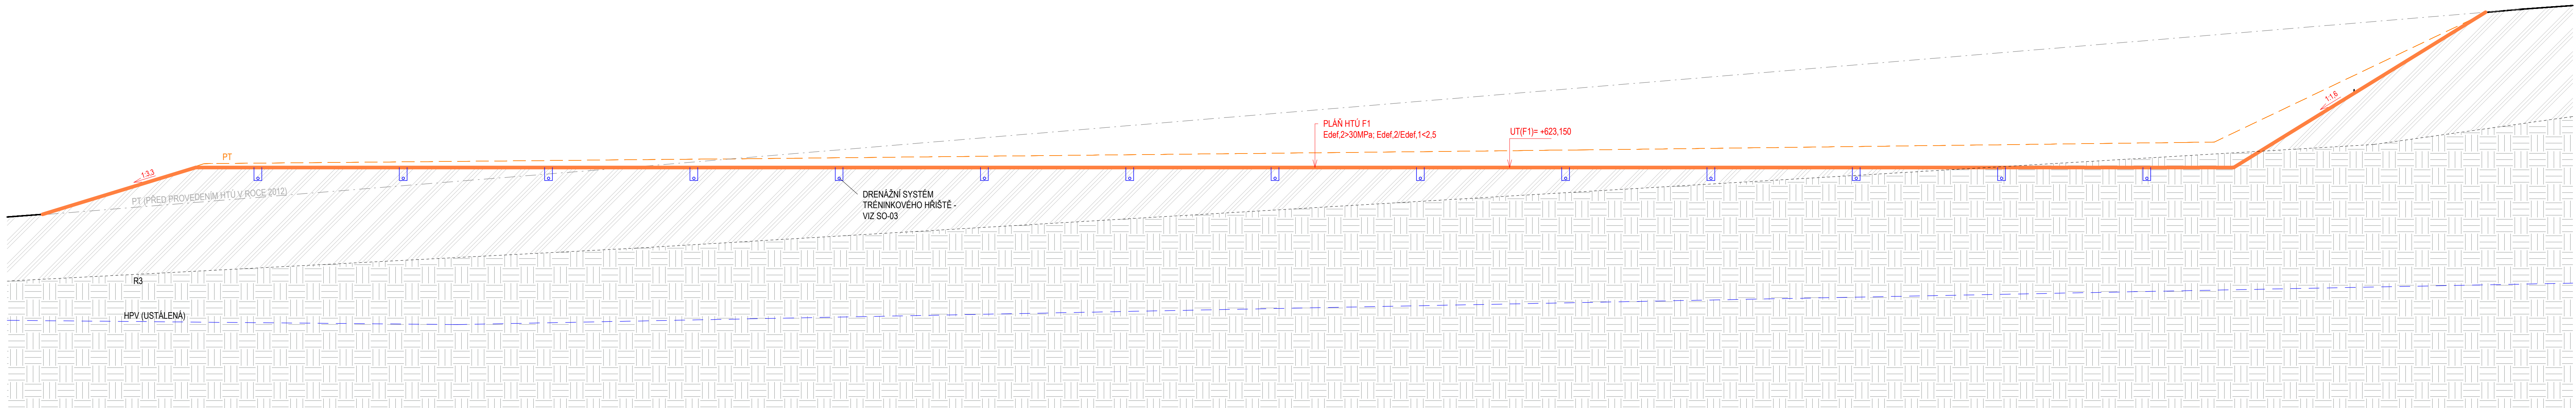

ŘEZ HT4

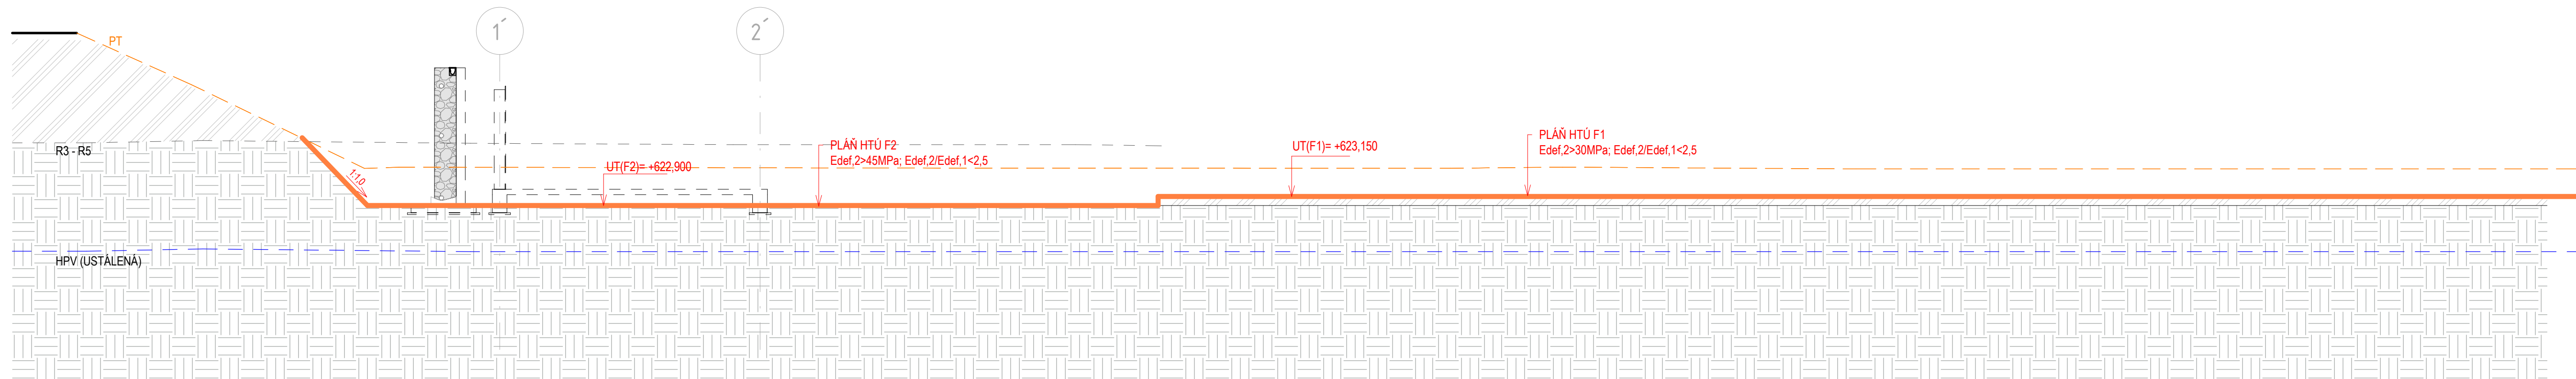

LEGENDA MATERIÁLŮ

- | | |
|--|---|
| | HRANICE FIGURY HTU - ET.1 / ET. 2 |
| | USTÁLENÁ HLADINA PODZEMNÍ VODY DLE IGP |
| | PŮVODNÍ TERÉN |
| | ROSTLÝ TERÉN / ROSTLÝ TERÉN SKALNÍ PODLOŽÍ |
| | NÁSPY Z: VHDNÉ / VELMI VHDNÉ / PODMÍNĚNÉ VHDNÉ ZEMINY |

SOURADNICOVÝ SYSTÉM - JTSK
VÝŠKOVÝ SYSTÉM - Bpv
±0,000 = 623,6 m n. m.

 GREMIS		GREMIS, s.r.o. Jihlavská 230 594 01 Velké Meziříčí	OTISK AUTORIZAČNÍHO RAZÍTKA
HLAVNÍ ING. PROJEKTU:	Ing. Vitězlav Gregar	E-MAIL: g.gregar@gremis.cz TELEFON: +420 739 223 394	IČ: 15468411 DIČ: CZ15468411 tel.: 566 523 751 PROVOZOVNA: Jihlavská 246B/8 591 01 Žďár nad Sázavou
ZODPOVĚDNÝ PROJEKTANT:	Ing. Vitězlav Gregar	E-MAIL: v.gregar@gremis.cz TELEFON: +420 739 223 394	
YIPRACOVAL:	Gabriela Fialová DiS.	E-MAIL: g.fialova@gremis.cz TELEFON: +420 734 572 218	

INVESTOR: MĚSTO NOVÉ MĚSTO NA MORAVĚ, VRATISLAVOVO NÁM. 103, 592 31 NOVÉ MĚSTO NA MORAVĚ, IČ: 00294900					
OBEC:	NOVÉ MĚSTO NA MORAVĚ	KRAJ:	VYSOČINA	KRAJ. ÚŘAD:	KRAJSKÝ ÚŘAD KRAJE VYSOČINA, JIHLAVA
KAT. ÚZEMÍ:	NOVÉ MĚSTO NA MORAVĚ	OKRES:	ŽDĚAR NAD SÁZAVOU	STAV. ÚŘAD:	NOVÉ MĚSTO NA MORAVĚ

NÁZEV AKCE: **FOTBALOVÁ HRŠTĚ VLACHOVICKÁ, NOVÉ MĚSTO NA MORAVĚ**

NÁZEV VÝKRESU:		STUPĚŇ:	DATUM:	PŘÍR.
ŘEZY HTÚ - HT 3, HT 4		DPS	SRPEN 2024	
ODDÍL:	D.1 - STAVEBNÍ A INŽENÝRSKÉ OBJEKTY	MĚŘÍTKO:	ČÍSLO VÝKRESU:	ČÍSLO ZAKÁZKY:
OBJEKT:	SO - 11 PŘÍPRAVA ÚZEMÍ + HTÚ	1 : 100	SO11.03	605