


SITUACE OPLOCENÍ

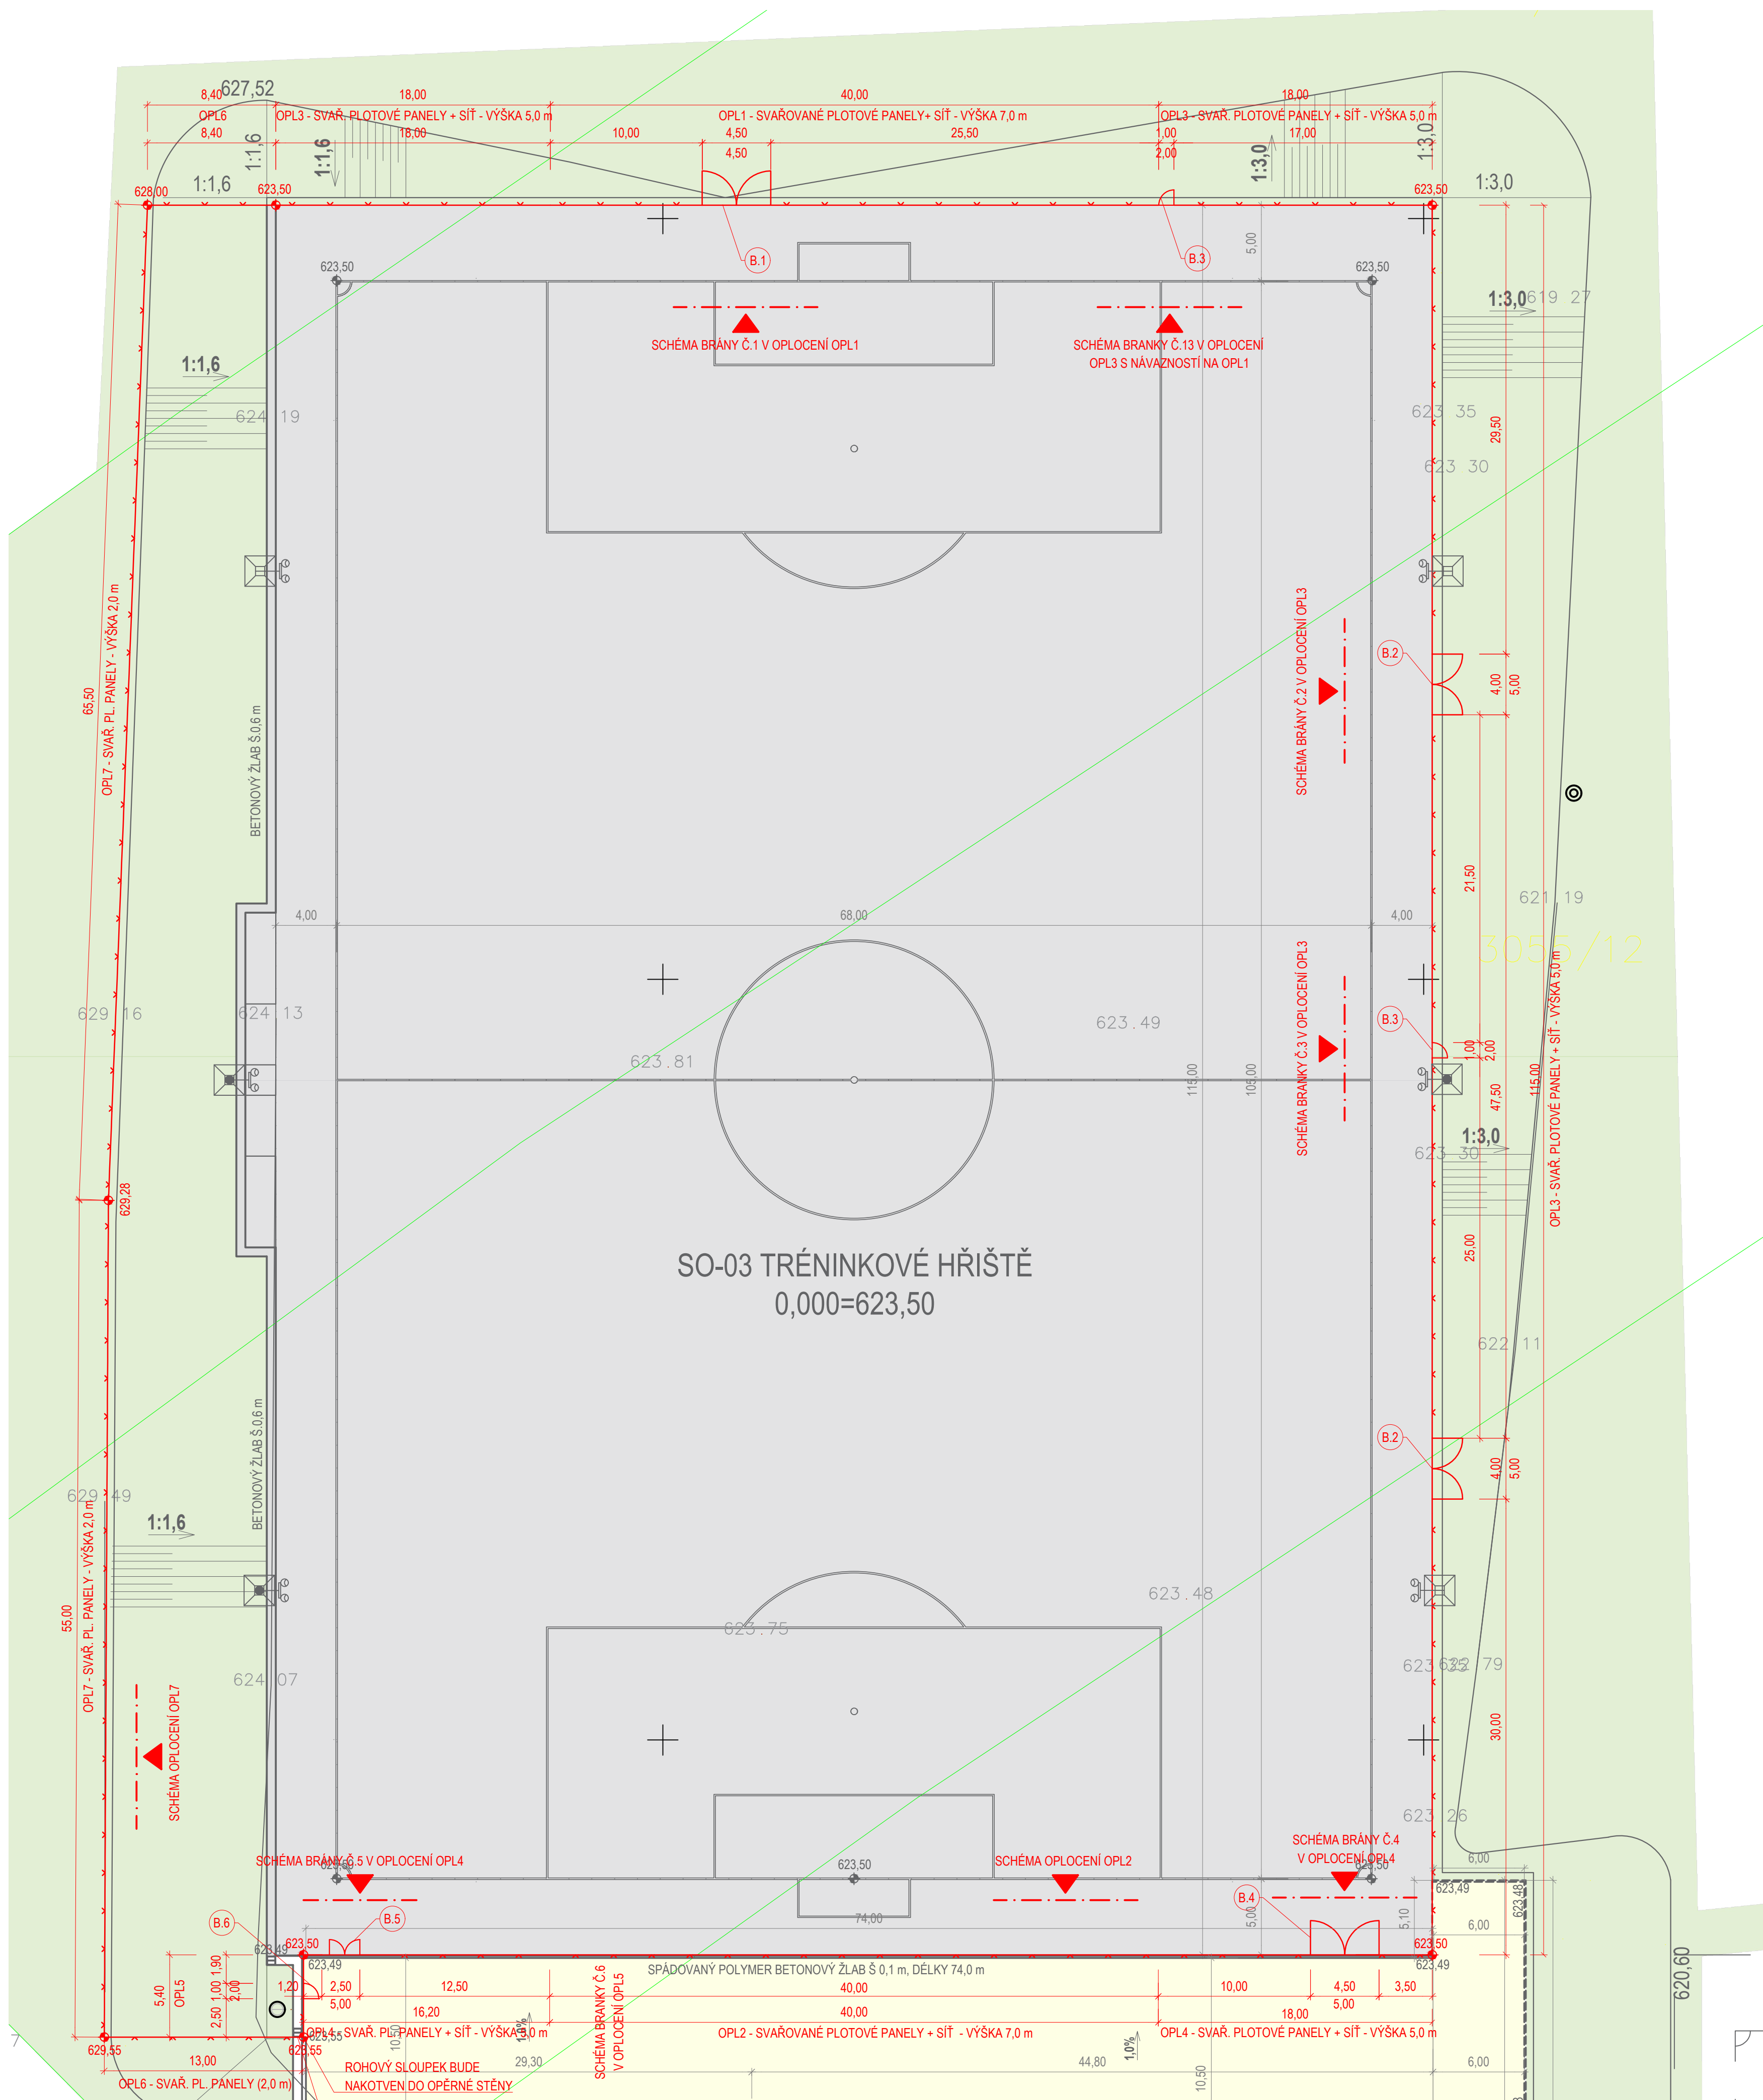

LEGENDA ZNAČEK

OZN.	POPIS
	HRANICE DLE KN
1703/4	ČÍSLO PARCEL
	OPLOČENÍ - NÁVRH

KAPACITNÍ BILANCE

NAVRŽENÉ OPLOCENÍ

- | | |
|--|---------|
| - OPLČENÍ ZA SEVERNÍ BRÁNOU - OPL 1 | 40 m |
| - OPLČENÍ ZA JIŽNÍ BRÁNOU - OPL 2 | 40 m |
| - OPLČENÍ - PLOTOVÉ PANELE S PODHRABOVOU DESKOU + OCHRANNÁ SÍŤ - OPL 3 | 151 m |
| - OPLČENÍ - PLOTOVÉ PANELE BEZ PODHRABOVÉ DESKY + OCHRANNÁ SÍŤ - OPL 4 | 34,2 m |
| - OPLČENÍ - PLOTOVÉ PANELE BEZ PODHRABOVÉ DESKY - OPL 5 | 5,4 m |
| - OPLČENÍ VE SVAHU - OPL 6 | 21,4 m |
| - OPLČENÍ - PLOTOVÉ PANELE S PODHRABOVOU DESKOU - OPL 7 | 121,5 m |

SPECIFIKACE OPLOCENÍ

SPECIFIKACE OPLOCENÍ VIZ TECHNICKÁ ZPRÁVA

		<h1>GREMIS</h1>		GREMIS, s.r.o. Jihlavská 230 594 01 Velké Meziříčí		OTSK AUTORIZOVÁNÁ ŘADIŽKA	
HLAVNÍ ING. PROJEKTU:	Ing. Vítězslav Gregar	E-MAIL: v.gregar@gremis.cz	TELEFON: +420 739 223 394	IC: 15544651 DIČ: C57544651	tel.: 566 523 751		
ZODPOVĚDNÝ PROJEKTANT:	Ing. Vítězslav Gregar	E-MAIL: v.gregar@gremis.cz	TELEFON: +420 739 223 394	PROVOZOVNA: Jermata 246/8	Jihlava		
VYPRACOVAL:	Ing. Radek Frňukal	E-MAIL: r.frňukal@gremis.cz	TELEFON: +420 734 127 494	Jermata 246/8 591 17, Žatec nad Sázavou			
INVESTOR: MĚSTO NOVÉ MĚSTO NA MORAVĚ, VRATISLAVOVO NÁM. 103, 592 31 NOVÉ MĚSTO NA MORAVĚ, IČ: 00294900							
OBEC:	NOVÉ MĚSTO NA MORAVĚ	KRAJ:	VYSOČINA	KRAJ. ÚŘAD:	KRAJSKÝ ÚŘAD KRAJE VYSOČINA, JIHLAVA		
KAT. ÚZEMÍ:	NOVÉ MĚSTO NA MORAVĚ	OKRES:	ŽDĚNAD SÁZAVOU	STAV. ÚŘAD:	NOVÉ MĚSTO NA MORAVĚ		
NÁZEV AKCE:							
FOTBALOVÁ HRŠTĚ VLACHOVICKÁ, NOVÉ MĚSTO NA MORAVĚ							
NÁZEV VÝKRESU:				STUPĚŇ:	DATUM:	PARE:	
SITUACE OPLOCENÍ				ZSPD+DPS	KVĚTEN 2024		
ODDĚL:	D.1 INŽENÝRSKÉ OBJEKTY			MĚRITKO:	ČÍSLO VÝKRESU:	ČÍSLO ZAKÁZKY:	
OBJEKT:	SO-04 OPLOCENÍ			1:250	01	605	