


- NOVÁ KOMUNIKACE, šíře 2,2m
- OSA KOMUNIKACE
- HRANICE PARCEL KN
- GEODETICKÉ ZAMĚŘENÍ
- POVRCH KOMUNIKACE MZK, TL. 100mm
- DVOJŘÁDEK Z KOSTEK ŽULOVÝCH 16/20  
V MÍSTĚ NAPOJENÍ NA ASFALTOBETONOVÝ POVRCH
- KÁCENÝ STROM, ODSTRANĚNO VČETNĚ PŘEŽU  
POVOLENÍ KÁCENÍ ŘEŠENO SAMOSTATNĚ

LEGENDA SÍTÍ

- NADZEMNÍ SÍŤ – VE SPRÁVĚ CETIN
- NEPROVOZOVANÉ SÍŤ – VE SPRÁVĚ CETIN
- KANALIZACE – VE SPRÁVĚ VAS
- VODOVOD – VE SPRÁVĚ VAS
- EL. VEDENÍ VN NADZEMNÍ – VE SPRÁVĚ E.ON  
+ OPTICKÝ KABEL ZAVĚŠENÝ
- PLYNOVOD (DN 150) – VE SPRÁVĚ GosNet
- ZEMNÍ OPTICKÁ SÍŤ – VE SPRÁVĚ nej.cz
- OCHRANNÉ PÁSMO 0,5m PO OBOU STRANÁCH  
KRAJINHO VEDENÍ

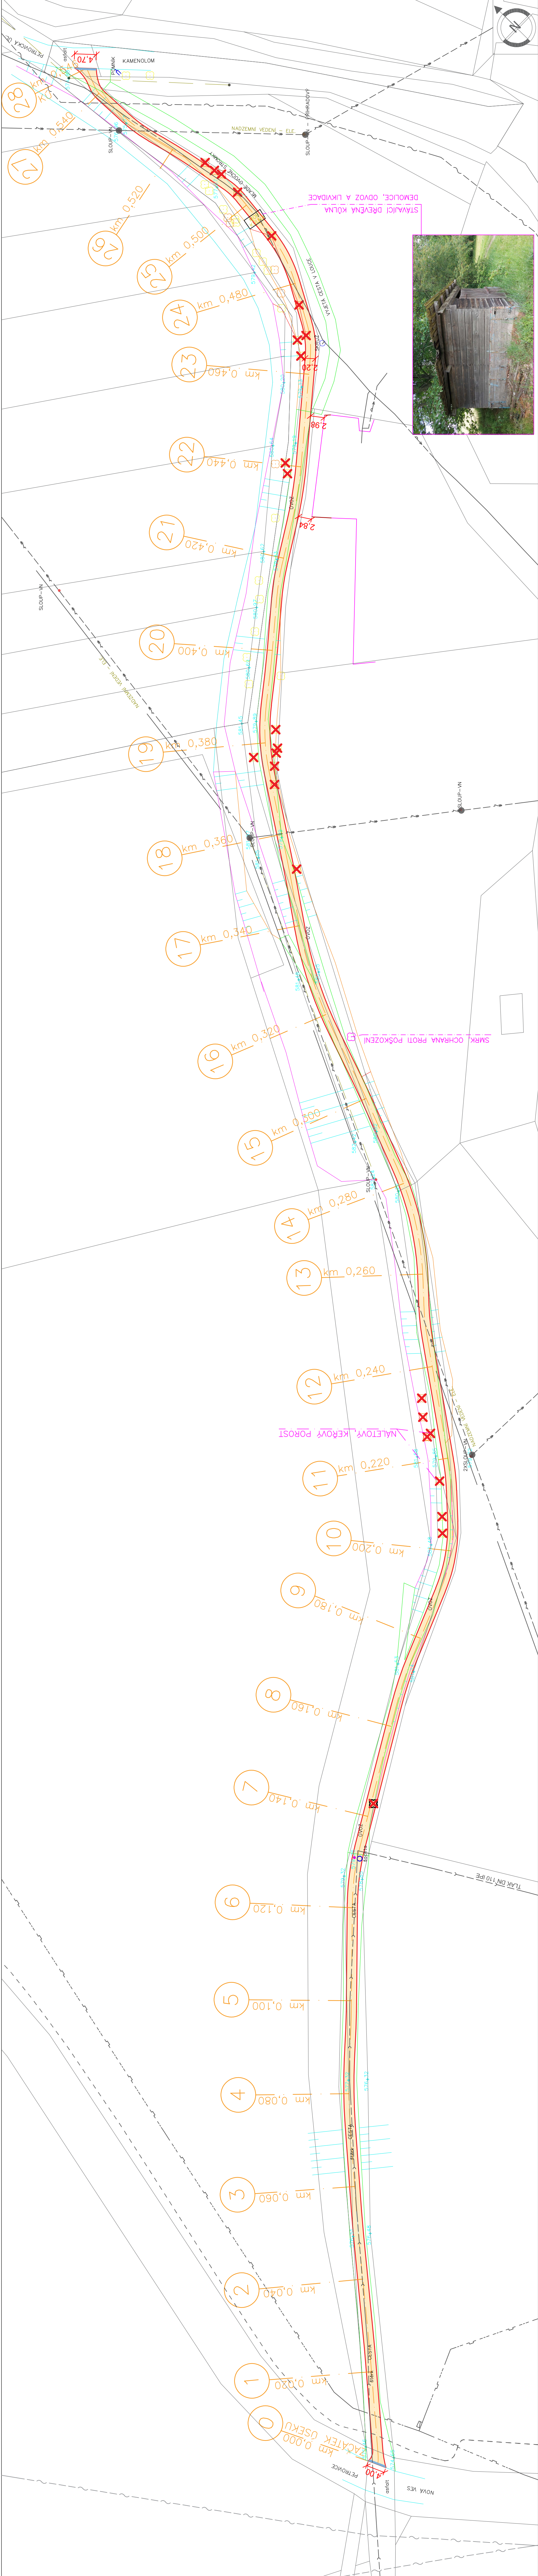

Zodpovědný projektant	HIP	Vypracoval
	Ing. Jakub Dufek	Ing. J. Dufek
Investor: Město Nové Město na Moravě		
Místo stavby: kat.úz. Petrovice u NMnM – viz výpis parcel		
Okres: Žďár nad Sázavou		
Akce: Kraj: Vysočina		
Formát: A3+ (330x997)		
Datum: 05/2024		
Stupeň: DPS		
Číslo zakázky: 24F01		
Měřítko: Číslo výkresu		
Obsah: SITUACE ZÁKRESU DO TERÉNU, KÁCENÍ DŘEVIN		
1:500		

ENVIGEST PRO s.r.o.

Zdišská 990  
592 31 Nové Město na Moravě  
IČ 29319382  
www.envigest.cz

ENVIGEST PRO s.r.o.

Zdišská 990  
592 31 Nové Město na Moravě  
IČ 29319382  
www.envigest.cz