


ÚSEK "A"

ÚSEK "B"

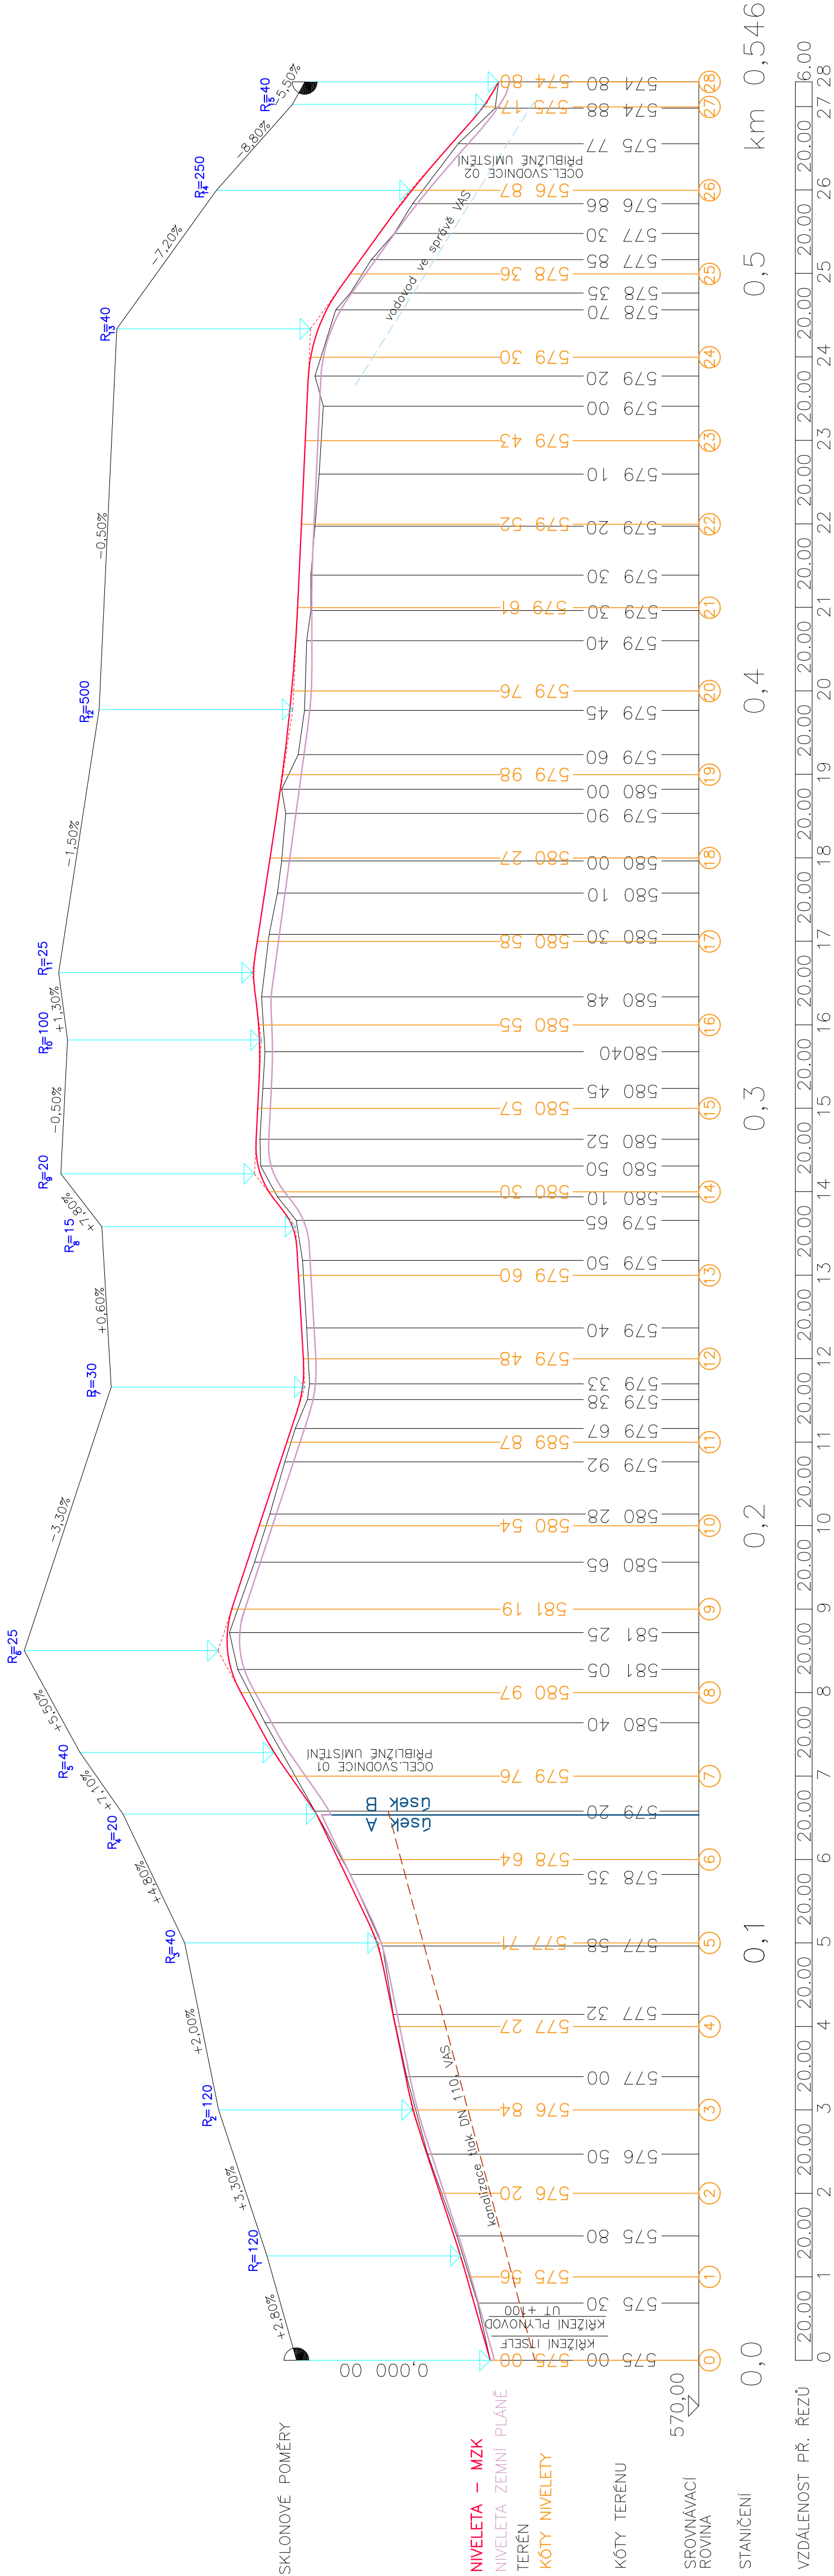

Zodpovědný projektant	HIP	Vypracoval
Ing. Jakub Dufek	Ing. J. Dufek	Ing. Jakub Dufek
Investor: Město Nové Město na Moravě		
Místo stavby: kat.úž. Petrovice u NMnM – viz výpis parcel		
Okres: Žďár nad Sázavou	Kraj: Vysočina	
Akce:		
Přístupová komunikace pro pěší NMnM - Petrovice		
Formát	A3+	(297x420)
Datum		05/2024
Stupeň		DPS
Číslo zakázky		24P01
Měřítko		Číslo výkresu
Obsah:	PODÉLNÝ PROFIL	
		1:1000/100

ENVIGEST PRO s.r.o.
Žďárská 990
592 31 Nové Město na Moravě
IC 29319382
www.envigest.cz
envigest@envigest.cz

Formát
Datum
Stupeň
Číslo zakázky
Měřítko
Obsah:

Přístupová komunikace pro pěší NMnM - Petrovice
Číslo výkresu
D.101.5

Úsekův šifra a rozměrování šablony materiálu a jeho části a vyznačení s ním pro jiný účel, než bylo určeno, je zakázáno a podléhá autorizačnímu zjevu. Všechny práva vyhrazena.