


DRUH POVRCHU ÚZEMÍ  
PARCELA ČÍSLO  
KATASTRALNÍ ÚZEMÍ  
OKRES

ZELEN  
1293/15  
NOVÉ MĚSTO NA MORAVĚ  
ŽDÁR NAD SAZAVOU

1293/1

ASFALT  
ZELEN  
3940/14

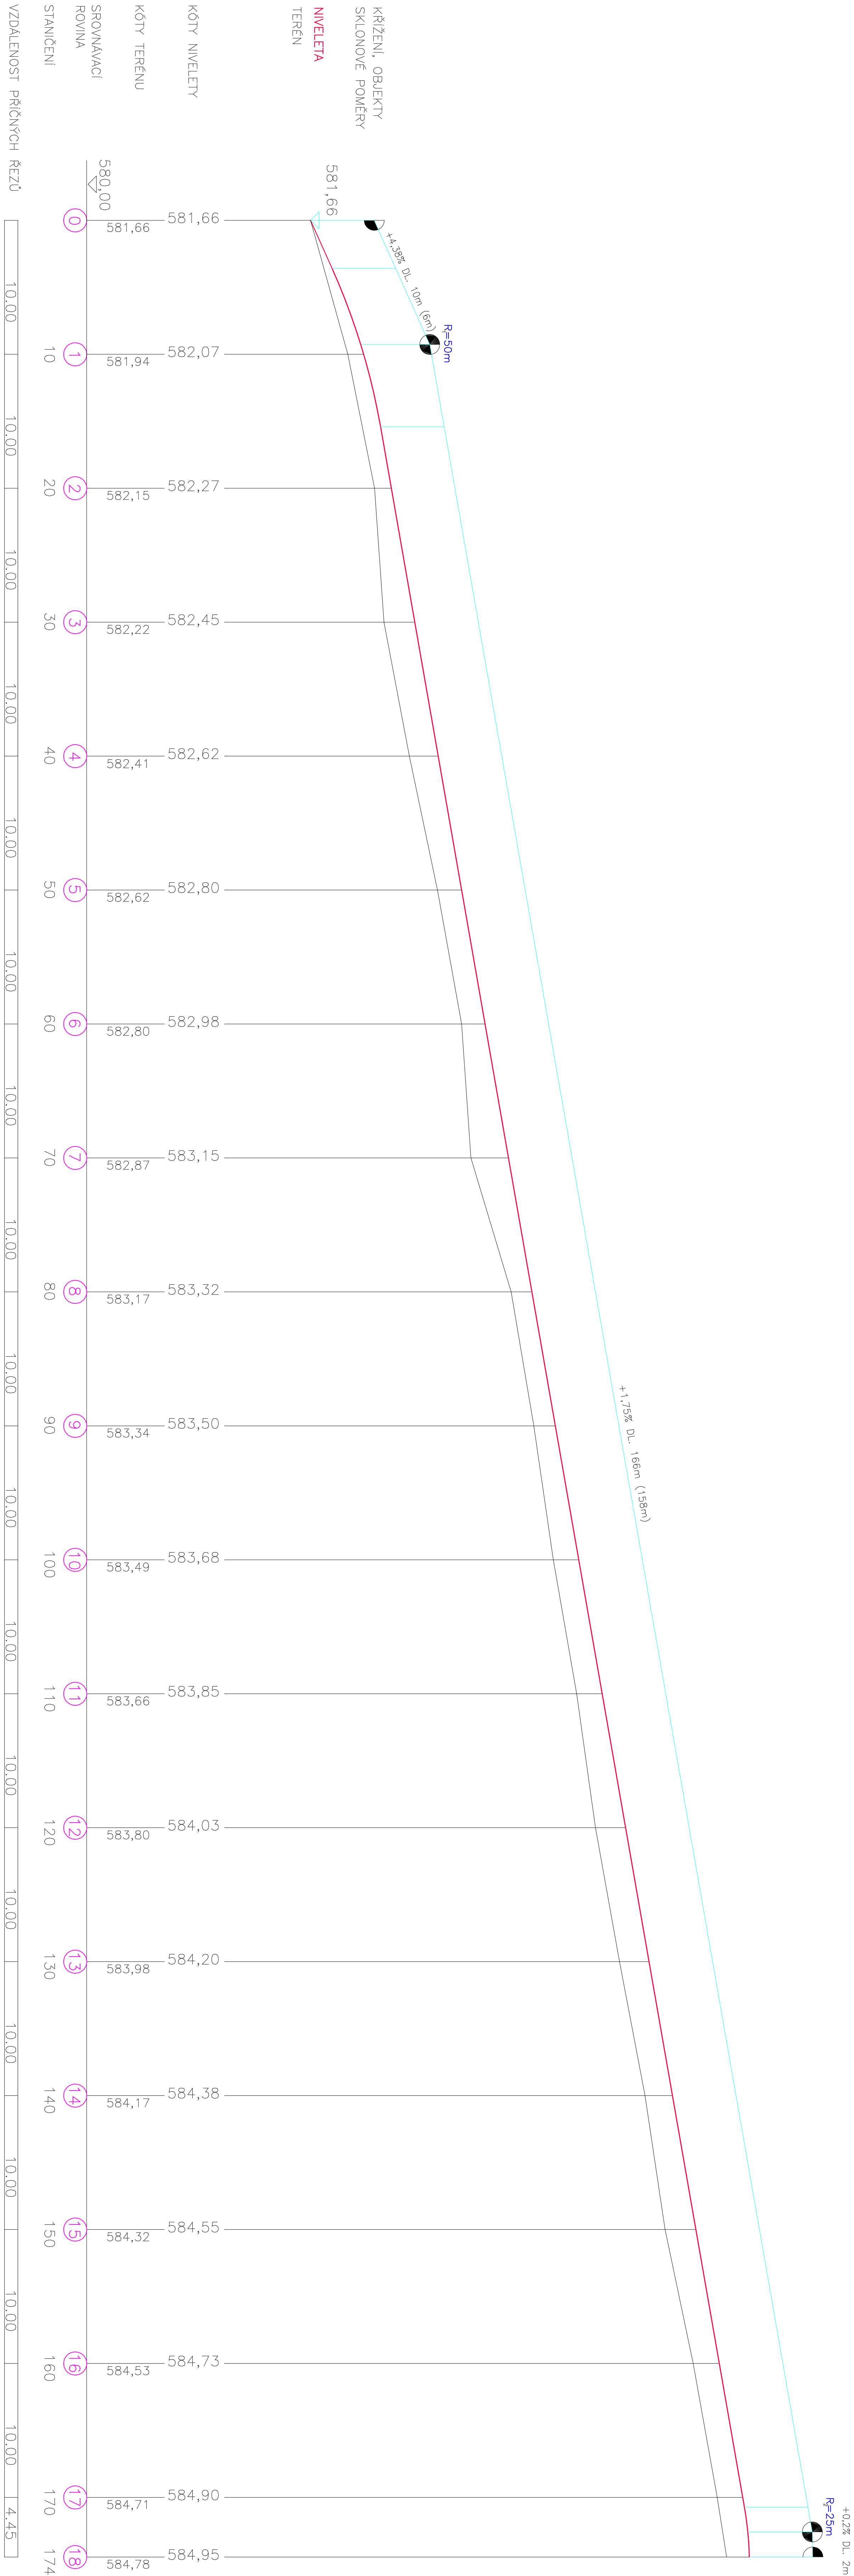

|  |                       |                         |   |
|--|-----------------------|-------------------------|---|
| Zodpovědný projektant  | HP                    | Vypracoval              | <div><b>ENVIGEST s.r.o.</b><br/>Masarykova 305<br/>692 31 Nové Město na Moravě<br/>IČ 0440382<br/><a href="http://www.envigest.cz">www.envigest.cz</a><br/><a href="mailto:envigest@envigest.cz">envigest@envigest.cz</a></div> |
| Ing. Jan ČERVINKA  | Ing. Jan Červinka     | Ing. Jan Červinka       |   |
| Investor: Město Nové Město na Moravě, Vzdělávacího nám. 103<br>Místo stavby/KU NÚM, p.č. 138/18, 48/17, 48/19, 48/21, 48/22, 48/11, 48/23, 48/14 |                       |                         |   |
| Okres: Žďár nad Sázavou  | Kraj: Vysočina        | Formát: A42+            |   |
| Ulice: <b>ULICE BRNĚNSKÁ - CHODNÍKY,<br/>PARKOVACÍ MÍSTO, OPRAVA PROPUSTKU</b>   |                       | Datum: 06/2024          |   |
| Odsah: <b>PODÉLNÝ PROFIL</b>   |                       | Stupeň: DPS             |   |
| Odsah: Měřítko   | Číslo základny: 19F07 | Číslo výkresu: 1:200/20 |   |
| <b>SO 101 - CHODNÍK PODÉL ULICE BRNĚNSKÉ</b>   |                       | <b>D.101.4</b>          |   |

Zadání: Projekt a realizace chodníků, parkování a opravy propustky v ulici Brněnská, Nové Město na Moravě.