


PŪDORYS 1:50

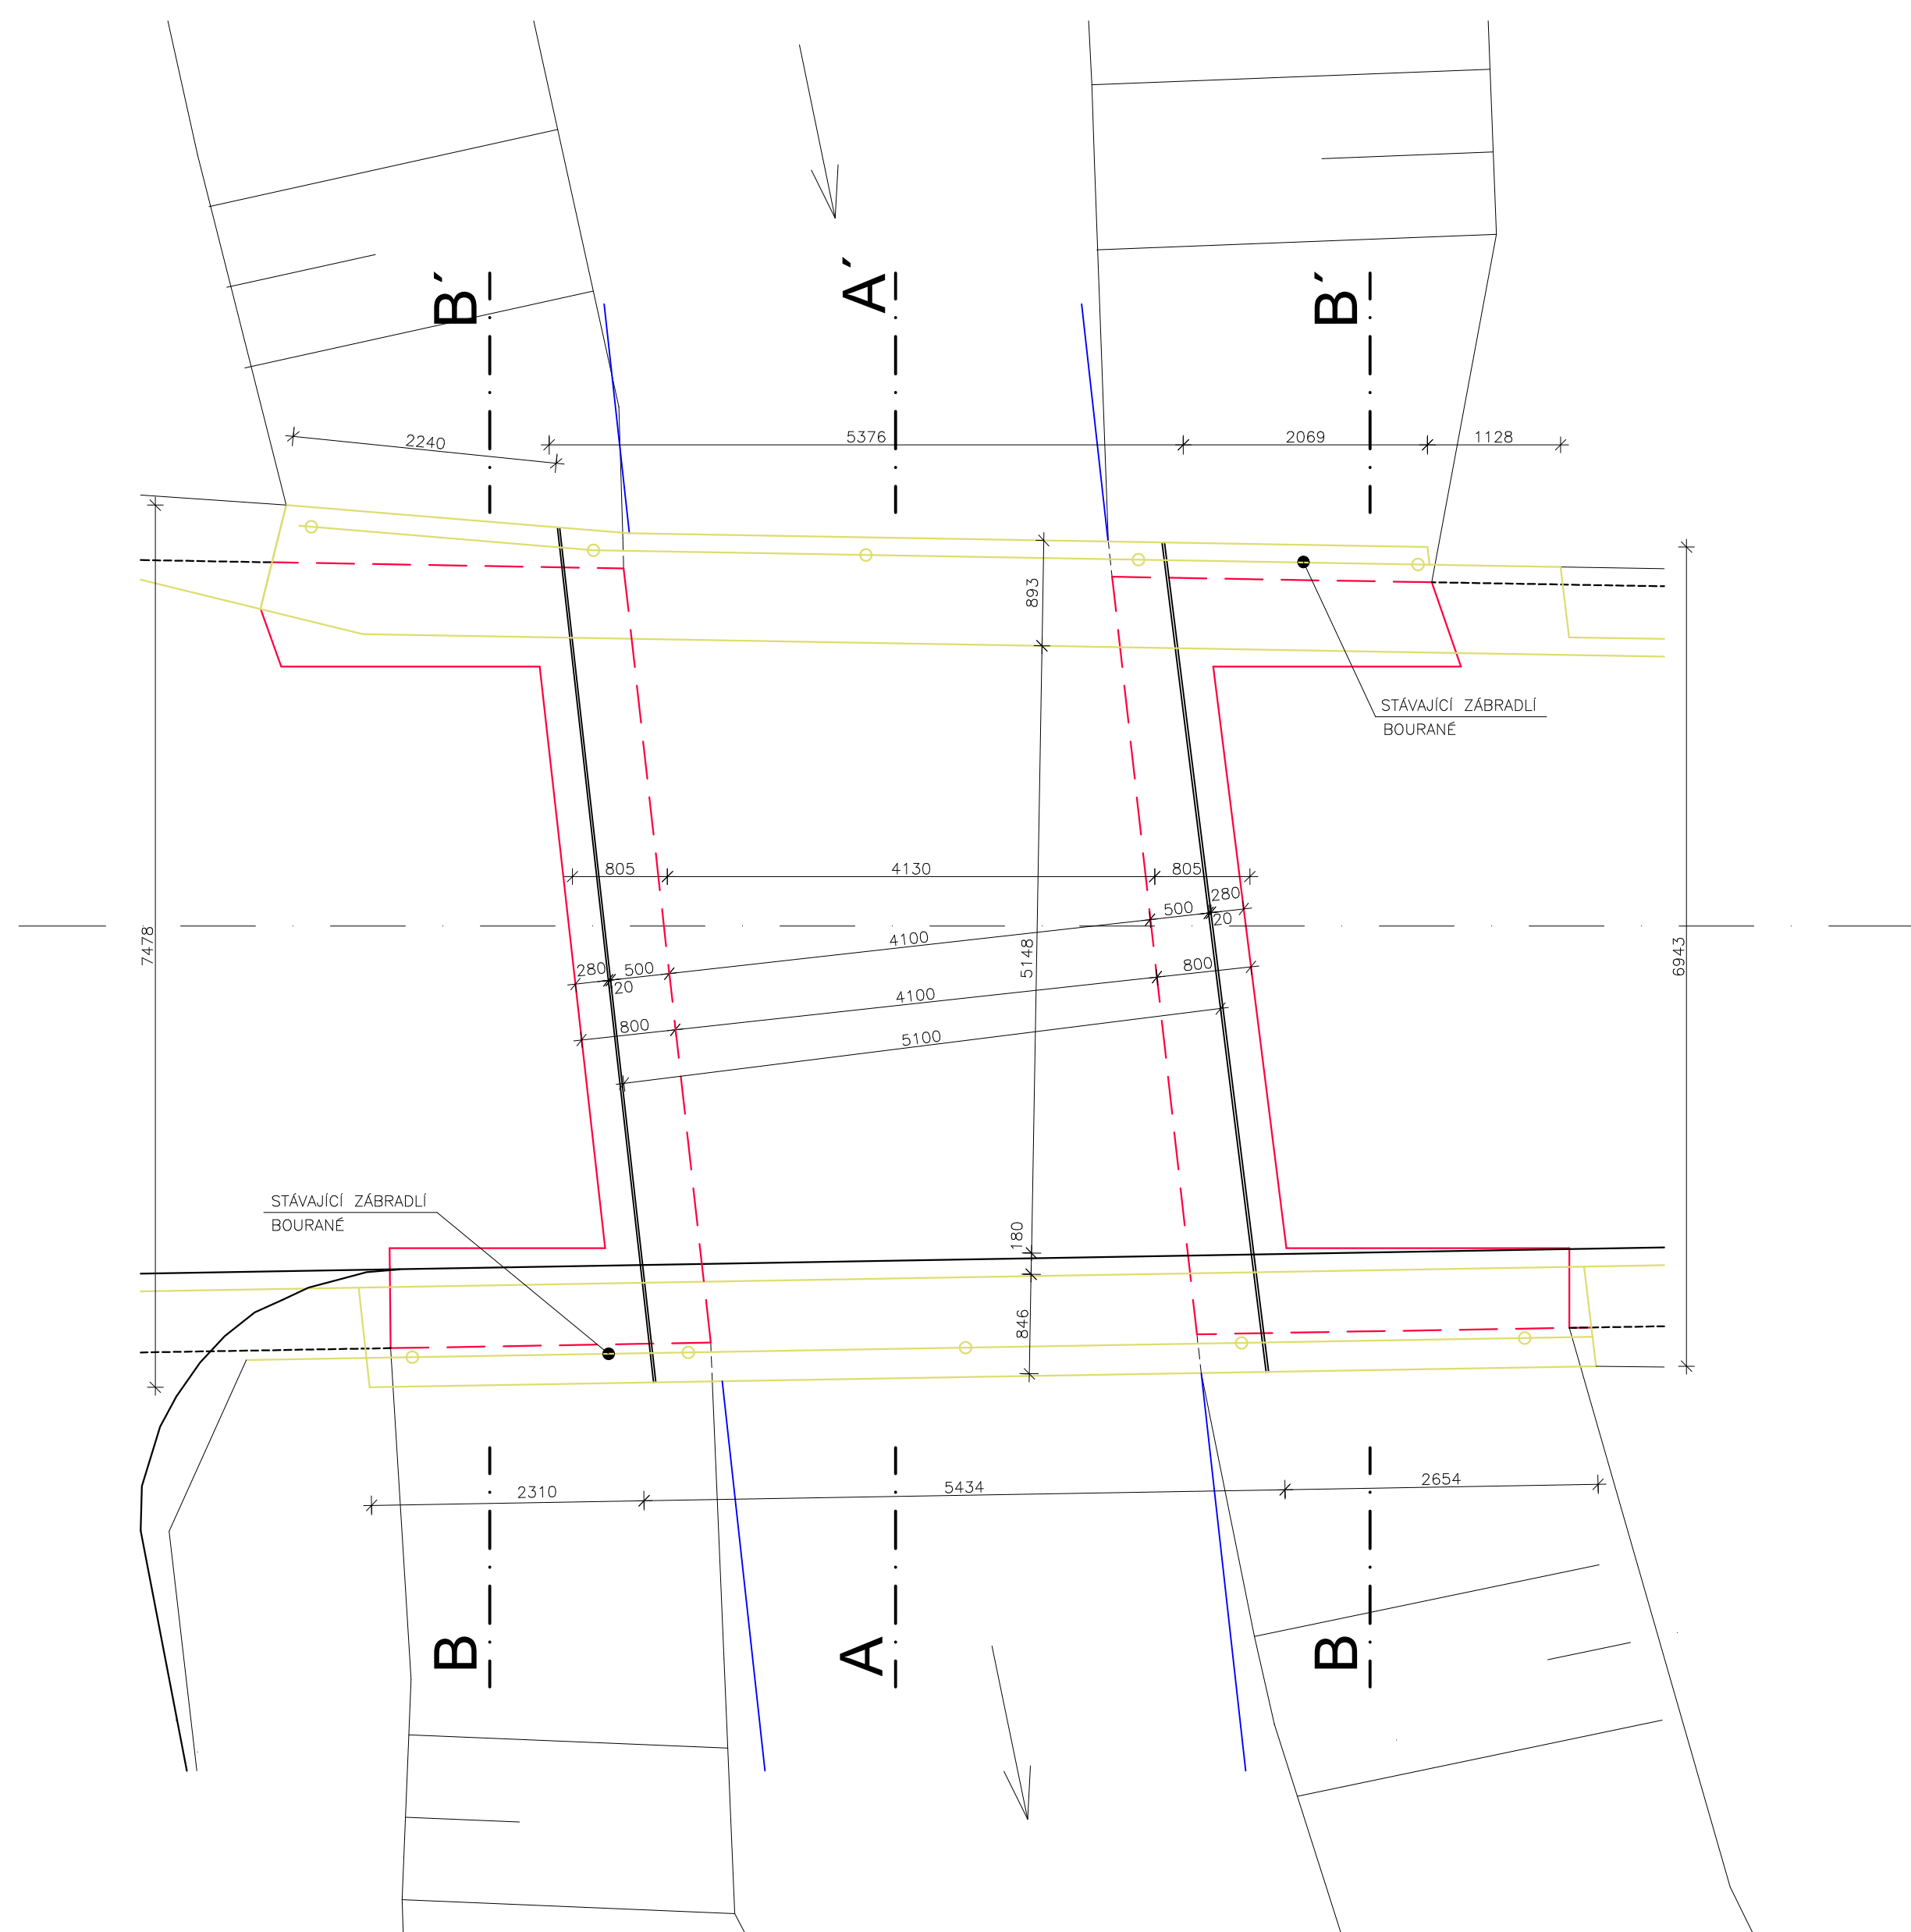

369 1000 6522 900 270

836 839

130 720 830 790 780 800 730 840 726 185

20 310 6531 300

BOURANÉ ASFALTOBETON 50 mm
 BOURANÉ SOUVRSTVÍ BETONŮ cca 300 mm
 BOURANÉ ASFALTOBETON cca 50 mm
 STÁVAJÍCÍ ŽB DESKA MOSTOVKY 350–370 mm
 STÁVAJÍCÍ CEMENTOVÁ OMÍTKA S KAMENIVEM 10 mm

Technical cross-section drawing of a road pavement structure. The drawing shows a central pavement layer with a total width of 1000 mm, flanked by two side areas of 369 mm each. The total width is 1738 mm. The pavement structure consists of three layers: a top layer of 50 mm asphalt concrete (ACO 11), a middle layer of 50 mm base asphalt concrete, and a bottom layer of approximately 450 mm of bedding material. The road surface is marked with a center line and two side lines. The drawing is labeled with dimensions and material specifications.

Dimensions (mm):

- Top layer: 50 mm
- Middle layer: 50 mm
- Bottom layer: cca 450 mm

Material specifications:

- BOURANE - ASFALTOBETON ACO 11
- BOURANE - PODKLADNÍ ASFALTOBETON
- BOURANE - ŠTĚRKOVÝ PODSYP
- STAVAJÍCÍ - ROSTLA TEREN

BOURANE ASFALTOBETON 50 mm
 BOURANE SOUVRSTVÍ BETONŮ cca 300 mm
 BOURANE ASFALTOBETON cca 50 mm
 STÁVAJÍCÍ STÁVAJÍCÍ ŽB DESKA MOSTOVKY 350–370 mm
 CEMENTOVÁ OMÍTKA S KAMENIVEM 10 mm

BOURANÉ KONSTRUKCE

<div> <div></div> <div></div> </div>	ZODPOVĚDNÝ PROJEKTANT Ing. JIŘÍ ČERVINKA	<div> <div>ENVISET s.r.o.</div> <div> Masarykova 305 502 31, Nové Město na Moravě IČ 4844982 envigest@envigest.cz </div> </div>
	VYPRACOVAL Ing. Jan ČERVINKA	
INVESTOR:	Město Nové Město n. M., Vratislavovo nám. 103, 592 31	
MÍSTO STAVBY:	KÚ Nové Město na Moravě, parcely č. 275/4, 732/1, 810/2, 1711/1, 1711/2, 1733/1, 1737/1, 1756, 3936/3, 3936/8	
AKCE: ULICE DUKELSKÁ - ÚPRAVY MOSTU, CHODNÍKY A PŘECHOD PRO CHODCE	FÓRÁT: A1	DATUM: 09/2024
OBŠAR: STÁVAJÍCÍ STAV - BOURACÍ PRÁCE SO 201 - ÚPRAVY MOSTU	STUPEŇ: DPS	ČÍSLO ZÁKAZKY: 1608
	MĚŘÍTKO: 1:50/20	ČÍSLO VÝŘESU: D.201.4

Jakékoliv šíření či rozmnožování tohoto materiálu či jeho části a nakládání s ním pro jiné účely, než bylo určeno, je zakázáno a podléhá autorákému zákonu. Všechna práva vyhrazena.