


KATASTRÁLNÍ ÚZEMÍ  
POVRCH ÚZEMÍ  
TYP ŘEZU

NOVÉ MĚSTO NA MORAVĚ			
ZATRAVNĚNO	ASFALT	PLÁŇ	NEPLODNÁ
02			

## PODÉLNÝ PROFIL

MĚŘÍTKO 1: 500/100

ŘAD A

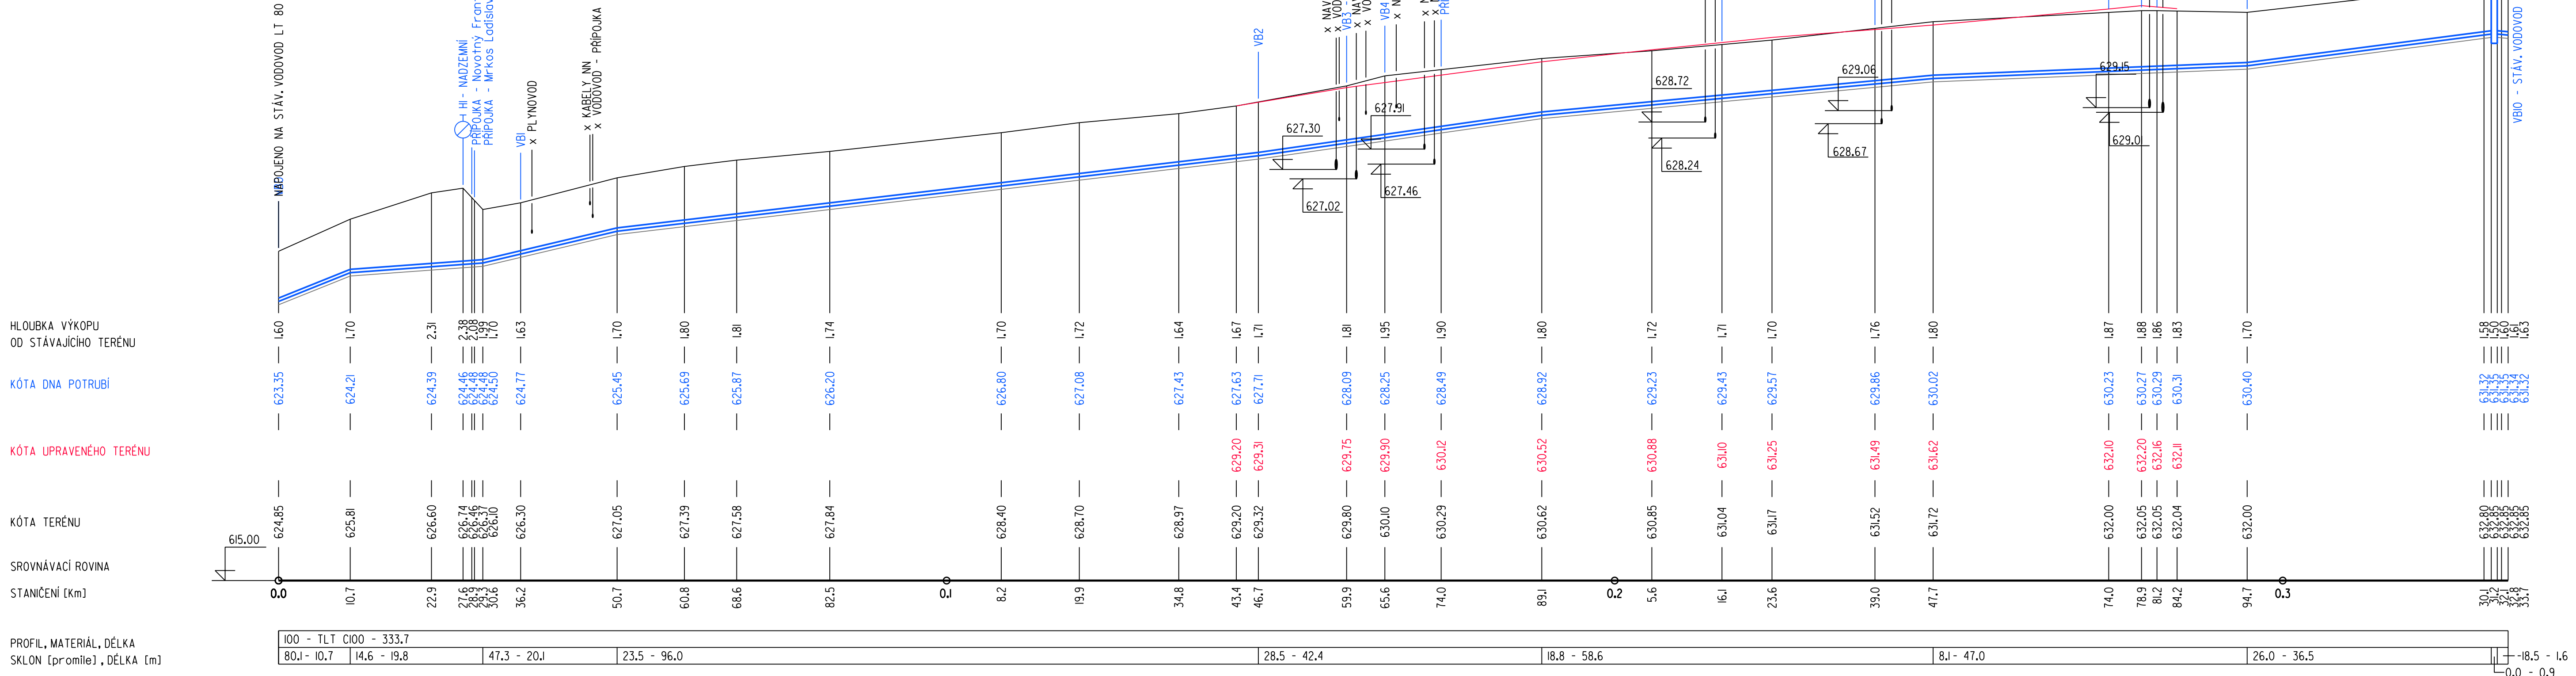

S0 30I Vodovod

	Vypracoval ŽOUDLÍK	Autorizovaný inženýr ING. NOVOTNÝ	<div>AOA - CLEAN projekční a geodetická kancelář U DVORA 11 JIHLAVA</div>	
Investor : SVK Žďársko	Kraj : Vysočina			
Nové Město na Moravě novostavba vodovodu a kanalizace Centrum služeb a řemesel ul. Soškova			Datum	06/2019
			Číslo zak.	2476
			Stupeň	DPS
Příloha : Podélný profil vodovodu - ŘAD A			Měřítko : 1:500/100	Příloha č.: D.I.3.I