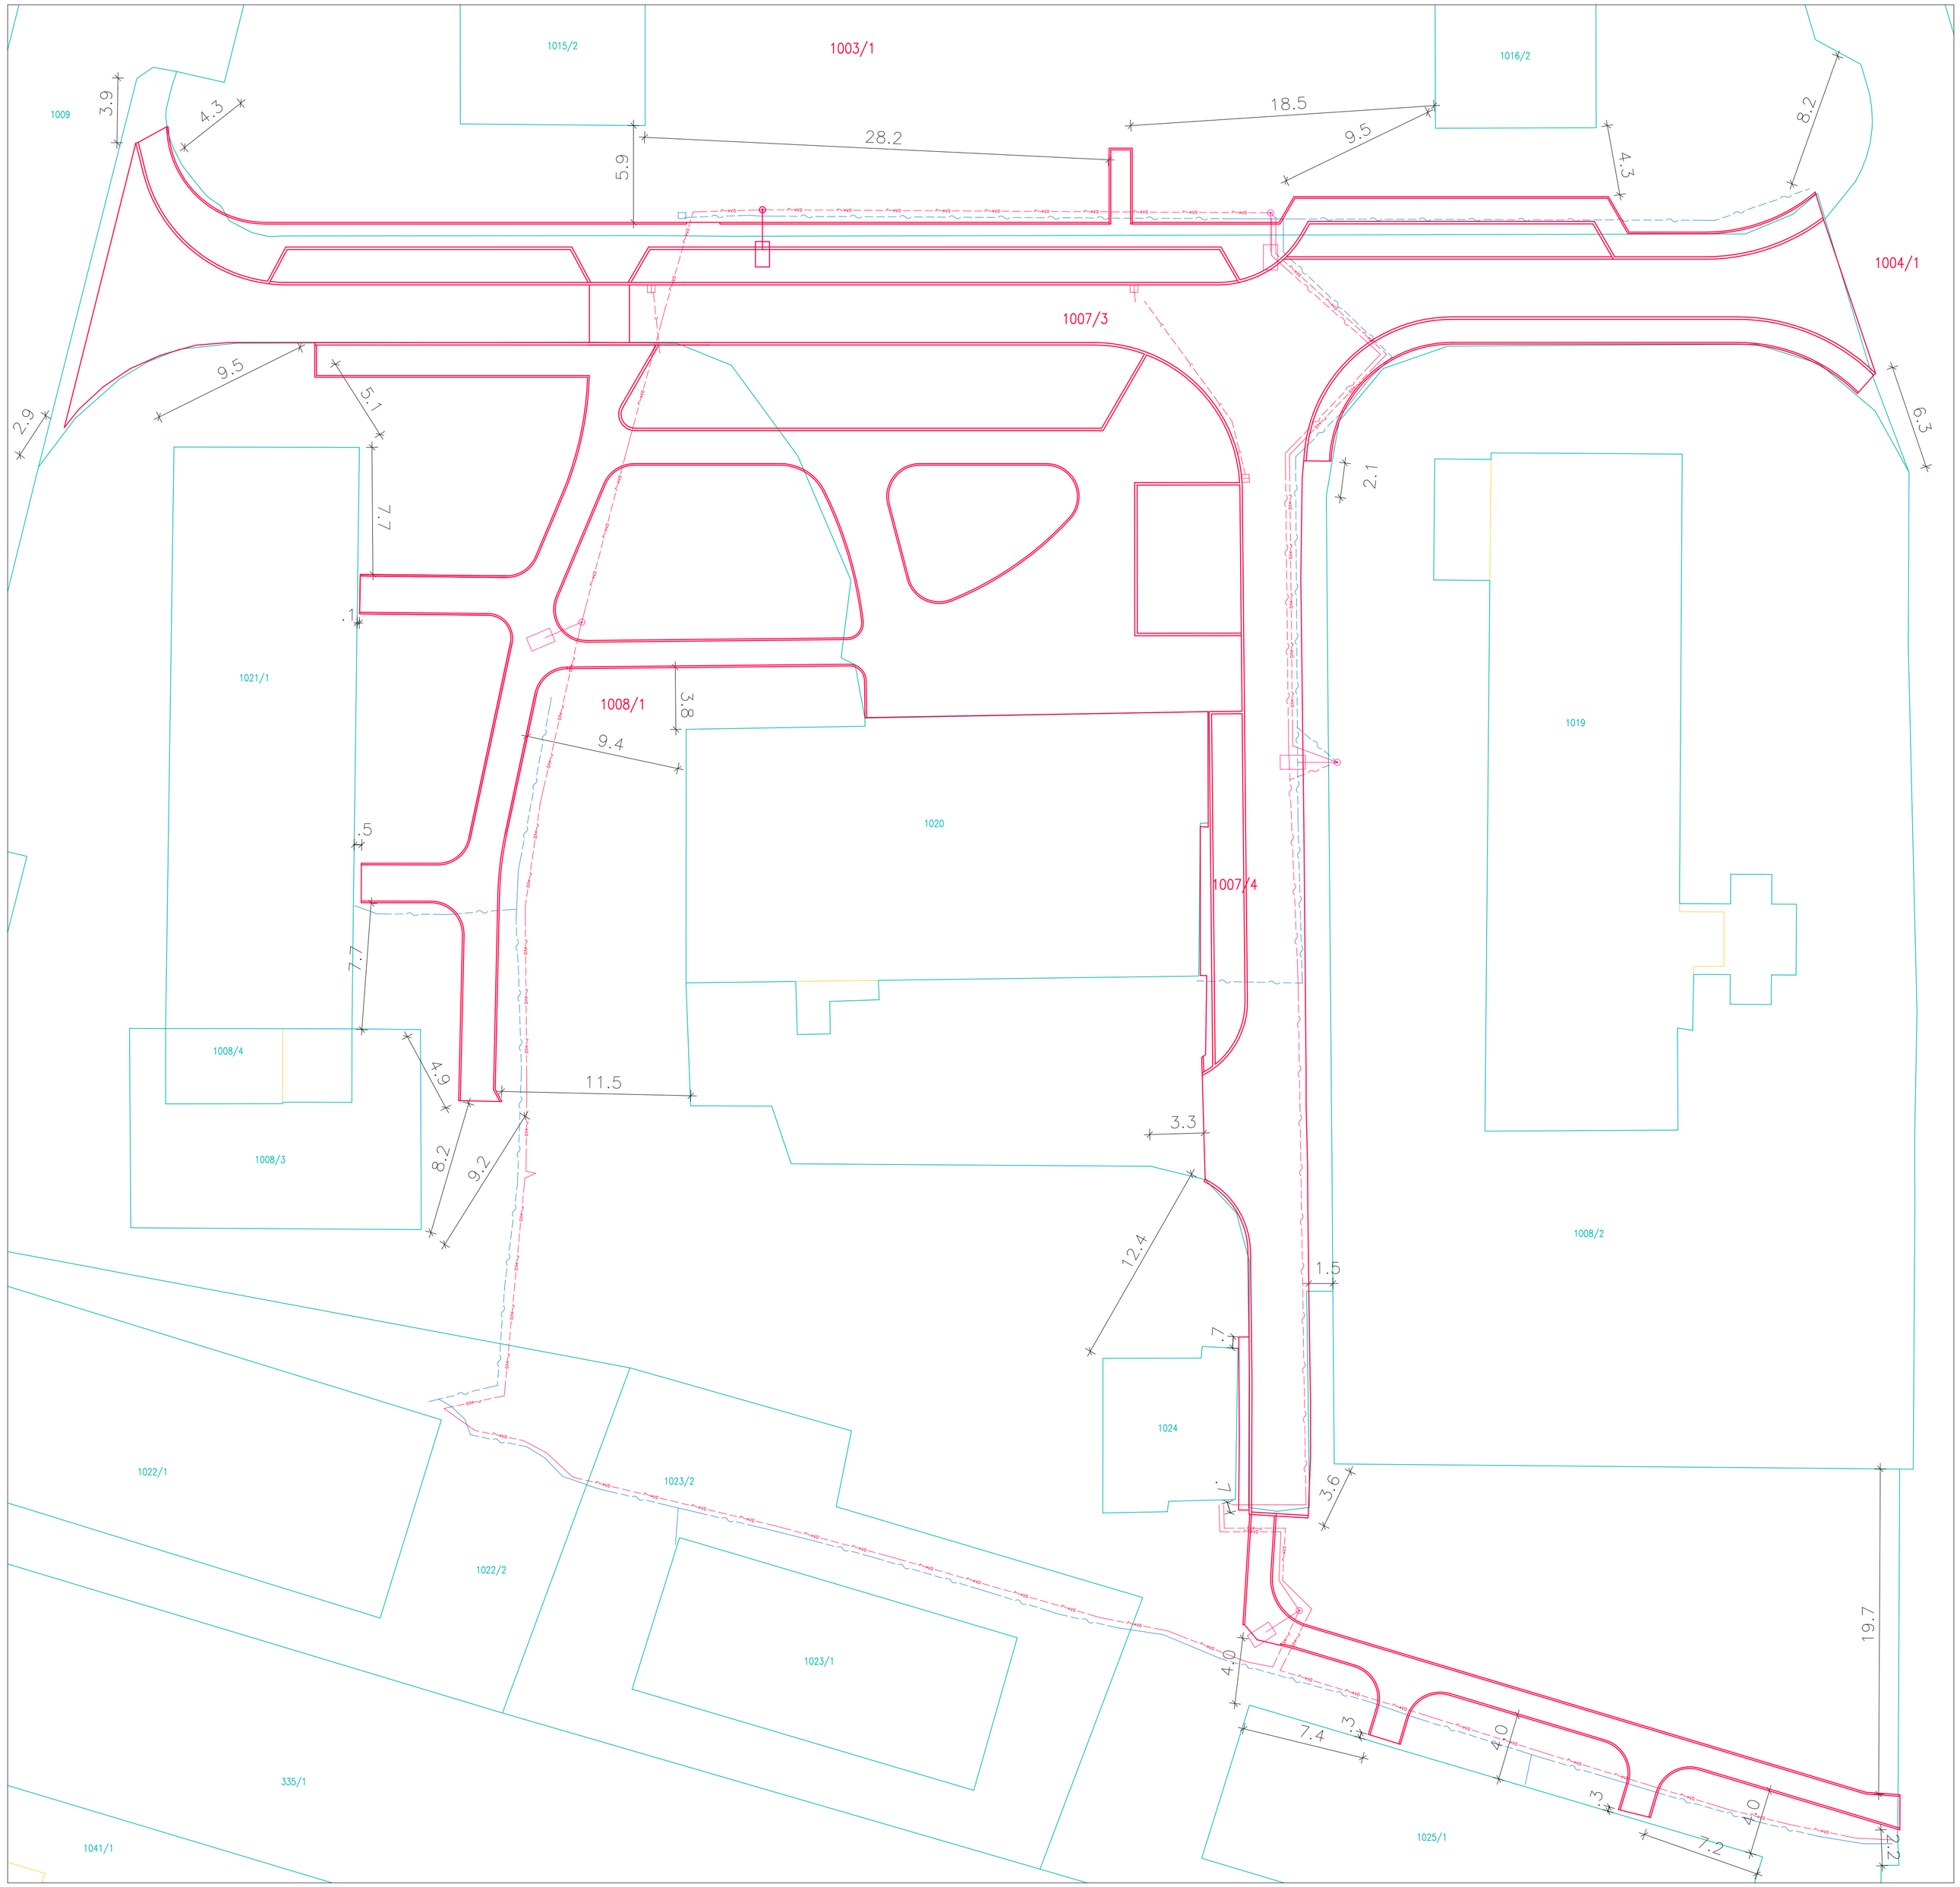

LEGENDA BAREV

- HRANICE PARCEL DLE KN
- HRANICE PLOCH DLE KN
- HRANICE NOVÝCH KOMUNIKACÍ
- NOVÉ VEDENÍ VEŘEJNÉHO OSVĚTLENÍ
- NOVÉ VEDENÍ DATOVÝCH KABELŮ
- NOVÉ VEDENÍ NAPÁJENÍ KAMER
- NOVÉ ULIČNÍ VPUSTI VČETNĚ NAPOJENÍ

ZODPOVĚDNÝ PROJEKTANT
Ing. Jan ČERVINKA

NESPADNETO s.r.o.
IČ 29377935
Masarykova 305
Nové Město na Moravě, 592 31
tel. 731 722 498

VYPRACOVAL
Ing. Jan ČERVINKA

INVESTOR: Město Nové Město na Moravě
Vratislavovo nám. 103, 592 31 Nové Město na Moravě

MÍSTO STAVBY: KÚ Nové Město na Moravě,
parcely číslo 1003/1, 1004/1, 1007/3, 1007/4, 1008/1

AKCE: NMNM - ULICE DROBNÉHO,
ÚPRAVA VEŘEJNÉHO PROSTRANSTVÍ

OBSAH: KATASTRÁLNÍ SITUAČNÍ VÝKRES
C. SITUAČNÍ VÝKRESY

FORMÁT:	A1
DATUM:	02/2025
STUPEŇ:	DPS
ČÍSLO ZAKÁZKY:	
MĚŘÍTKO:	1:200
ČÍSLO VÝKRESU:	C.2

Jakékoliv šíření či rozmnožování tohoto materiálu či jeho částí a nakládání s ním pro jiný účel, než bylo určeno, je zakázáno a podléhá autorskému zákonu. Všechna práva vyhrazena.