




SITUACE DOPRAVNÍ STAVBY 1:200 (VÝŘEZ A)

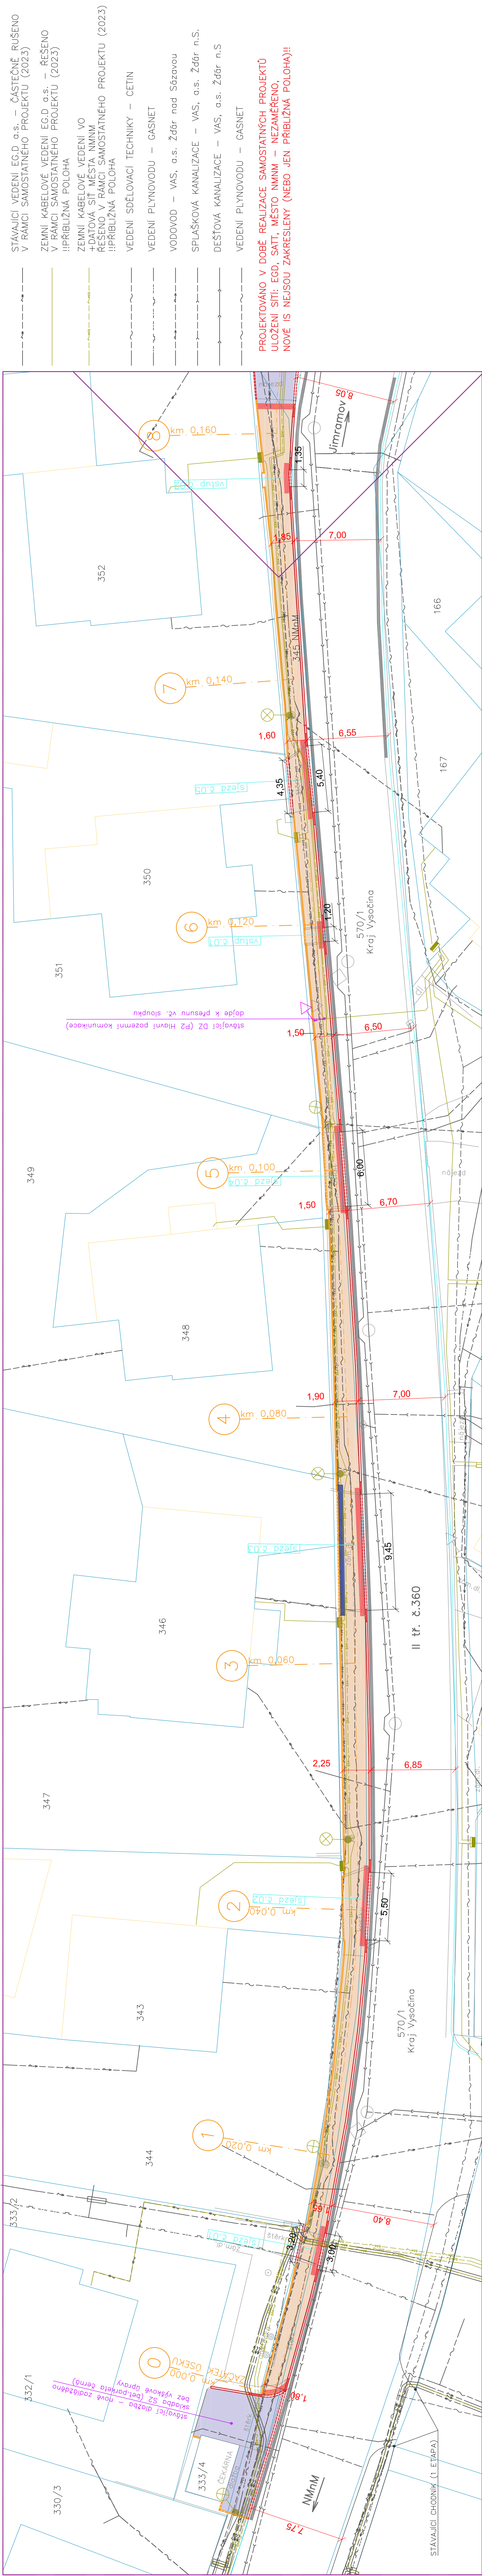



SITUACE DOPRAVNÍ STAVBY 1:200 (VÝŘEZ B)

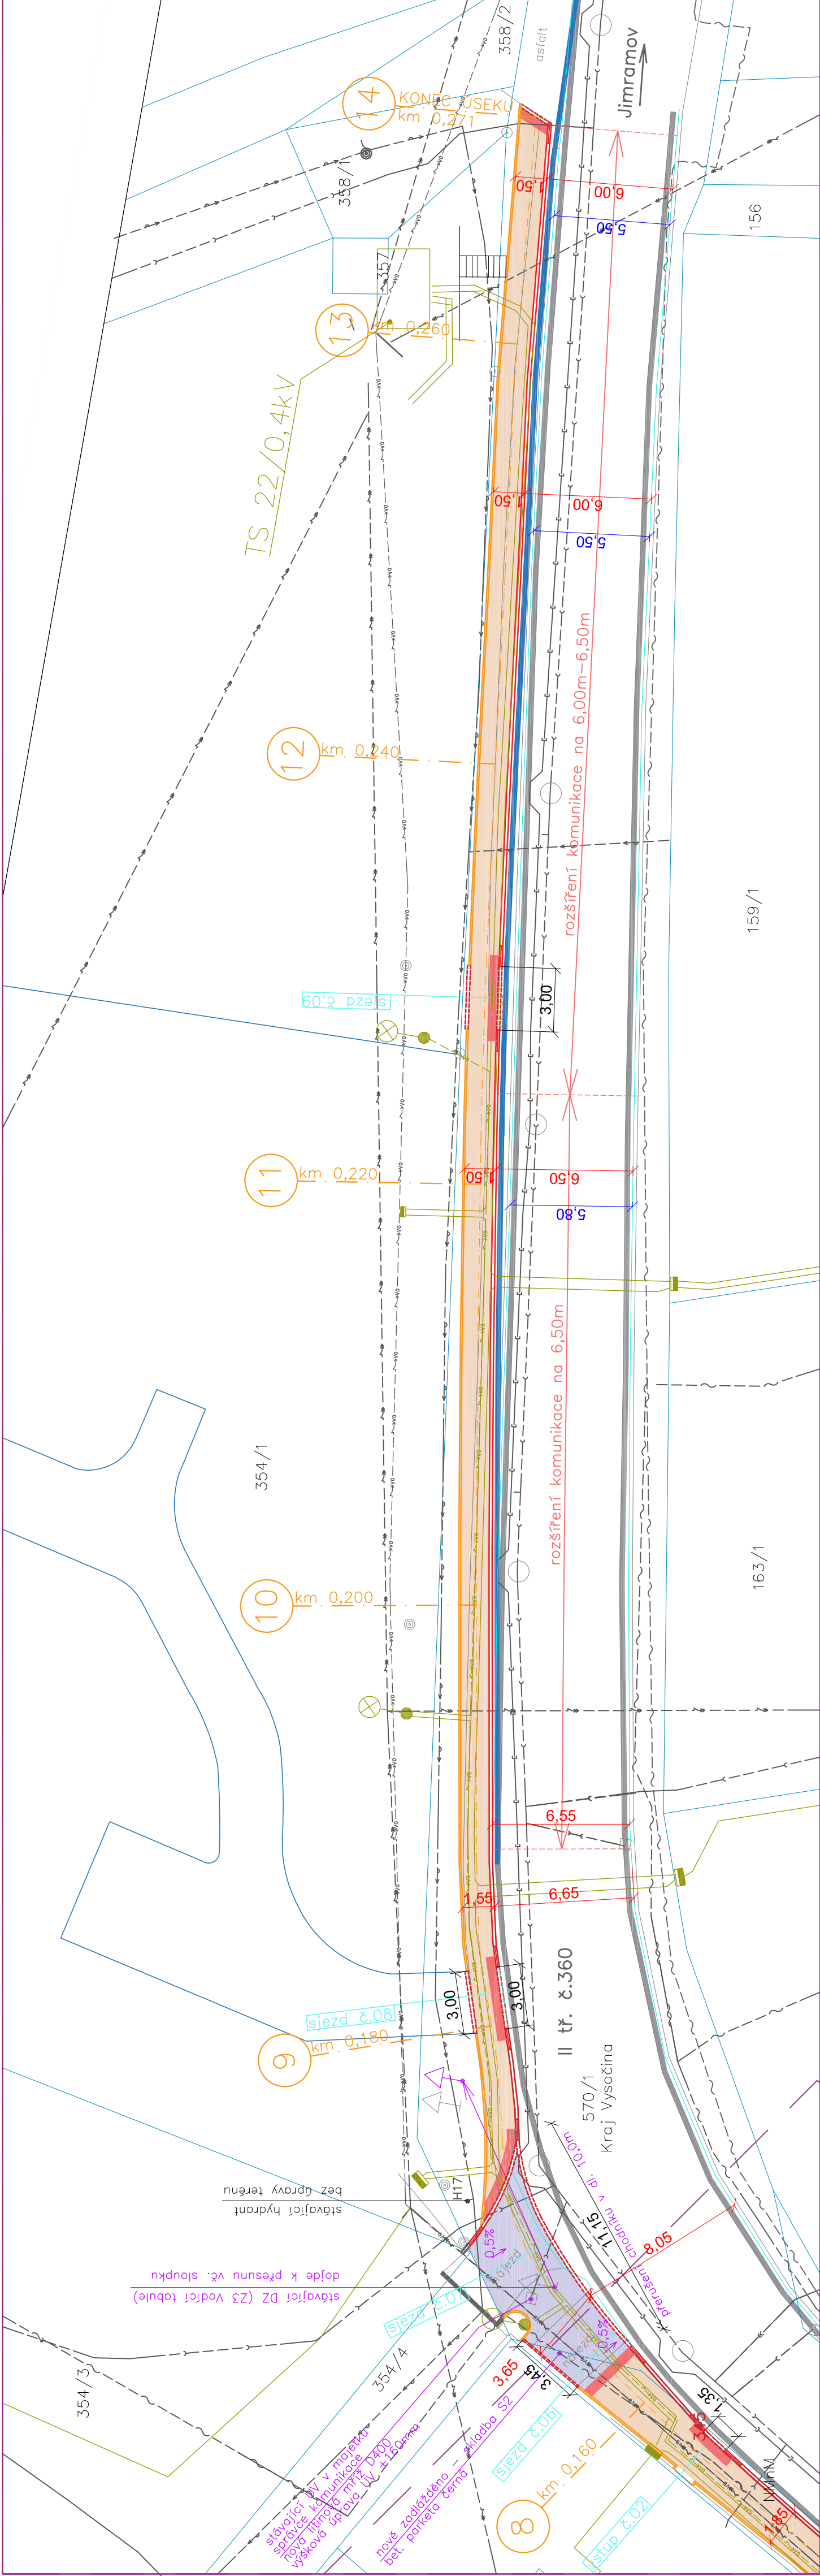

LEGENDA SITI

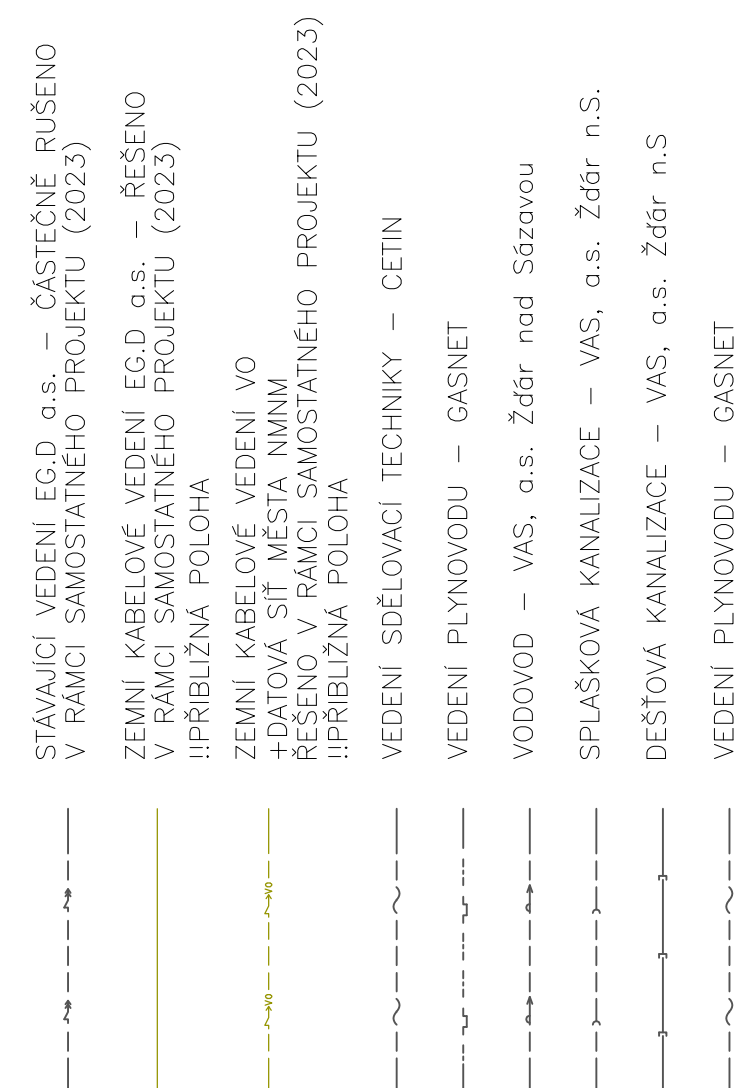

PROJEKTOVÁNO V DOBĚ REALIZACE SAMOSTATNÝCH PROJEKTŮ
JULOVÁNÍ SÍTÍ: EGD, SATT, MĚSTO MNM – NEZAMĚŘENO,
NOVÉ IS NEJSOU ZAKRESLENY (NEBO JEN PŘÍBLIŽNÁ POLOHA)!!

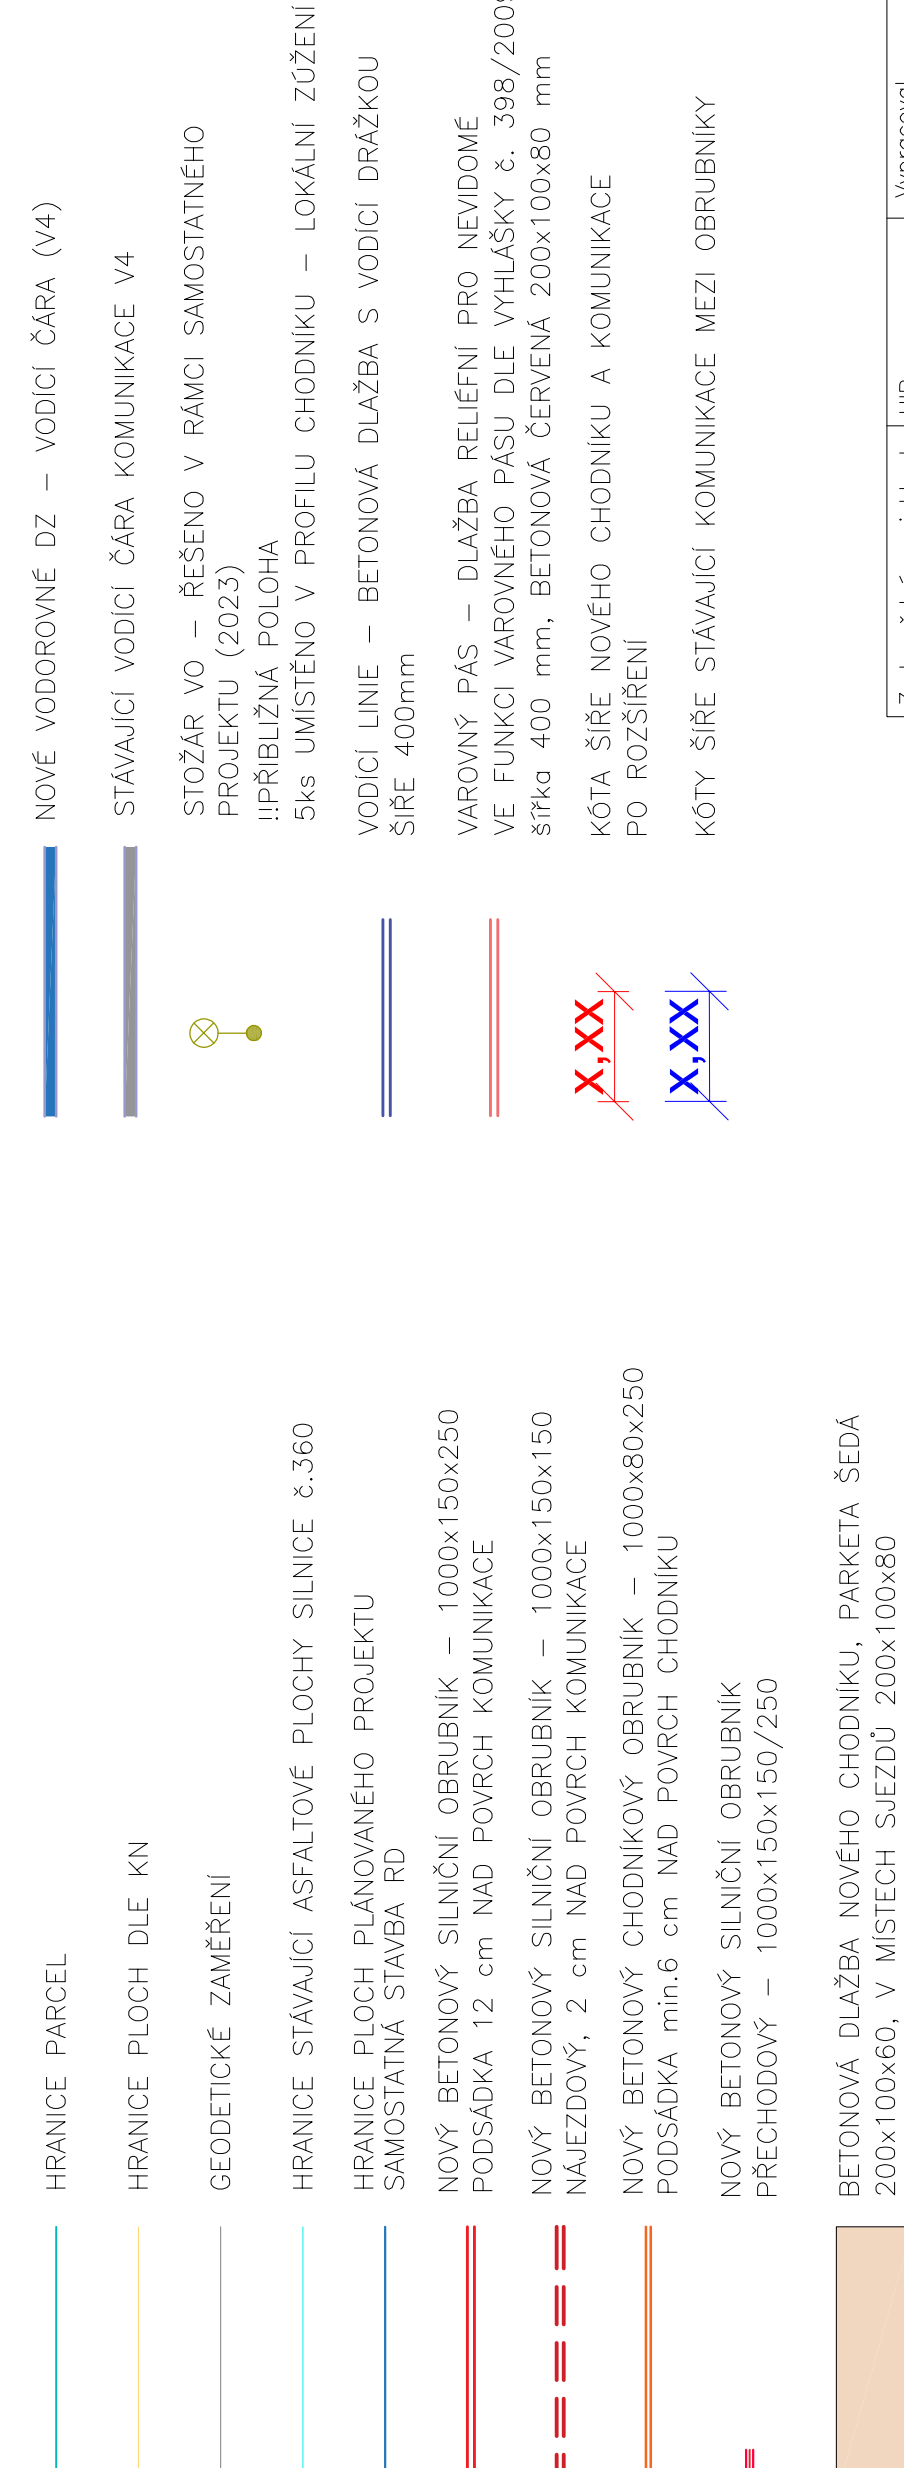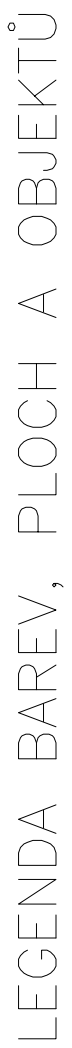

<div>NIVENGEST PRO s.r.o.</div>					
Základní údaje	Základní 990 592 31 Nové Město na Moravě IČ 29018382 www.nivengest.cz nivengest@nivengest.cz				
Fornitř	A2+7(105x420)	Datum	1.11./2023	Stupeň	DPS
Císlo zakázky	23P04	Měřtko	číslo výkresu	D.101-3	
1 : 200					
Oblast:	SITUACE DOPRAVNÍ STAVBY				