



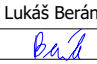
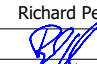
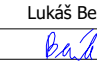


DETAIL UZAVÍRKY OK


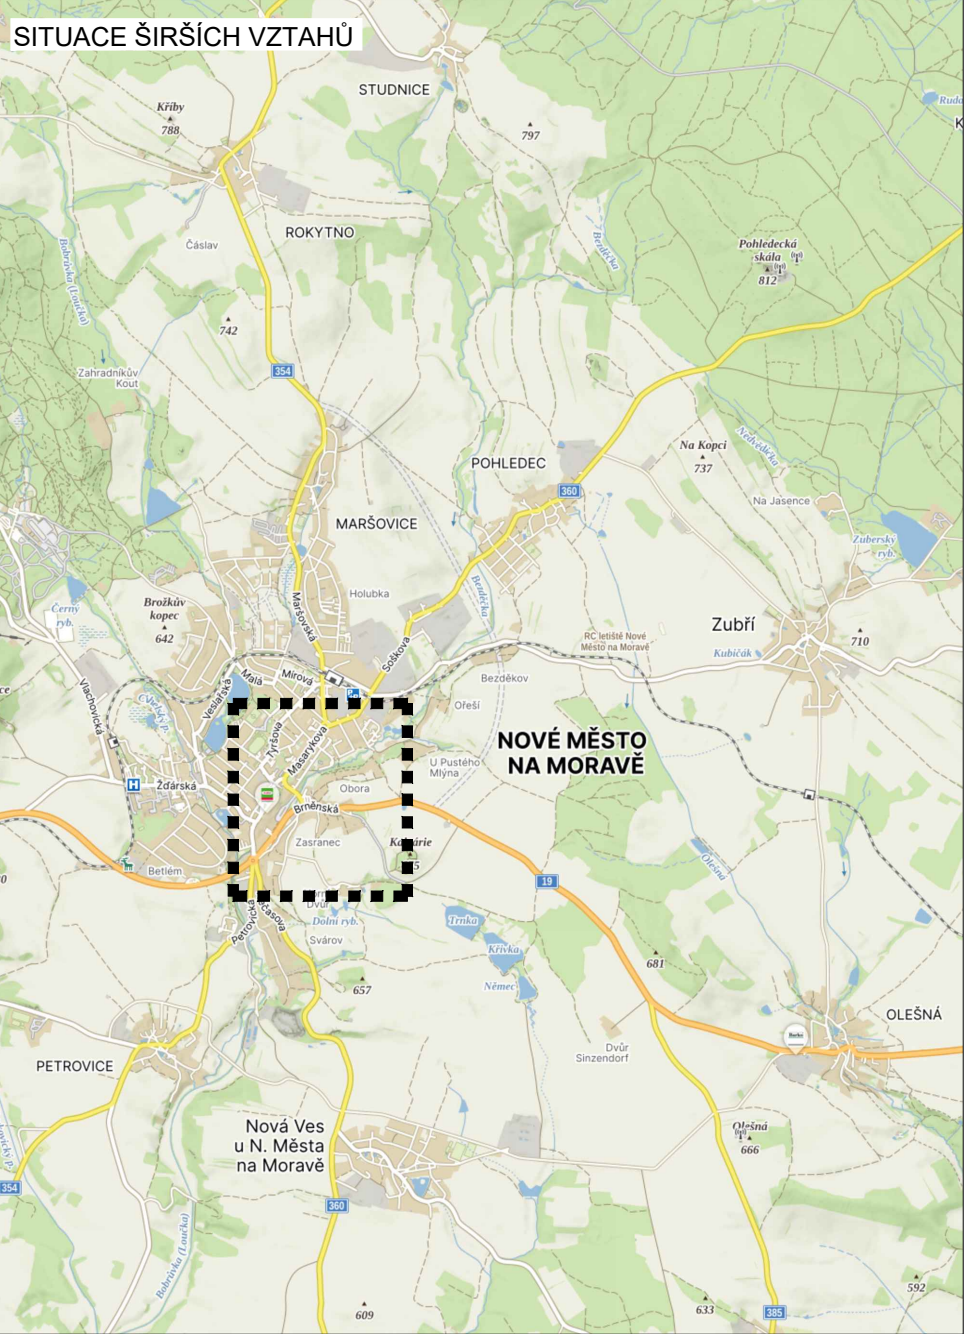


LEGENDA

-  B1 NAVRŽENÉ PŘECHODNÉ DOPRAVNÍ ZNAČENÍ
-  B1 TRVALÉ DOPRAVNÍ ZNAČENÍ
-  B1 TRVALÉ DOPRAVNÍ ZNAČENÍ DOČASNĚ ZNEPLATNĚNÉ

a			
b			
c			
č	text změny – odůvodnění	datum	podpis
Název stavby: II/354 NOVÉ MĚSTO N. M. OKRUŽNÍ KŘÍŽOVATKA KOMENSKÉHO NÁMĚSTÍ		Číslo objektu:	
Objednatel stavby:		Rozřítko:	
		Kontroloval: Datum: Podpis:	
Zhotovitel stavby:		Rozřítko:	
		Kontroloval: Datum: Podpis:	
Zpracovatel RDS DIO:		Rozřítko:	
VYZNAČ, s.r.o. Srážná 5113/1, 586 01 Jihlava vyznac@vyznac.cz; www.vyznac.cz IČO: 019 16 297; DIČ: CZ01916297		Kontroloval: Datum: Podpis:	
Lukáš Beránek	Richard Peška	Lukáš Beránek	Číslo zakázky: VP (HIP):
			160/2025
Vypracoval:	Zodpovědný projektant:	Kontroloval:	Peška
Obsah:			Stupeň: Datum:
Dopravně inženýrská opatření			RDS
Průloha:			Formát: Měřítko:
Situace DIO - výstavba OK SO 101A + SO 101B			- 1:1,5
			Číslo přílohy: Souprava:
			1



DETAIL UZAVÍRKY OK + OPRAVA VOZOVKY

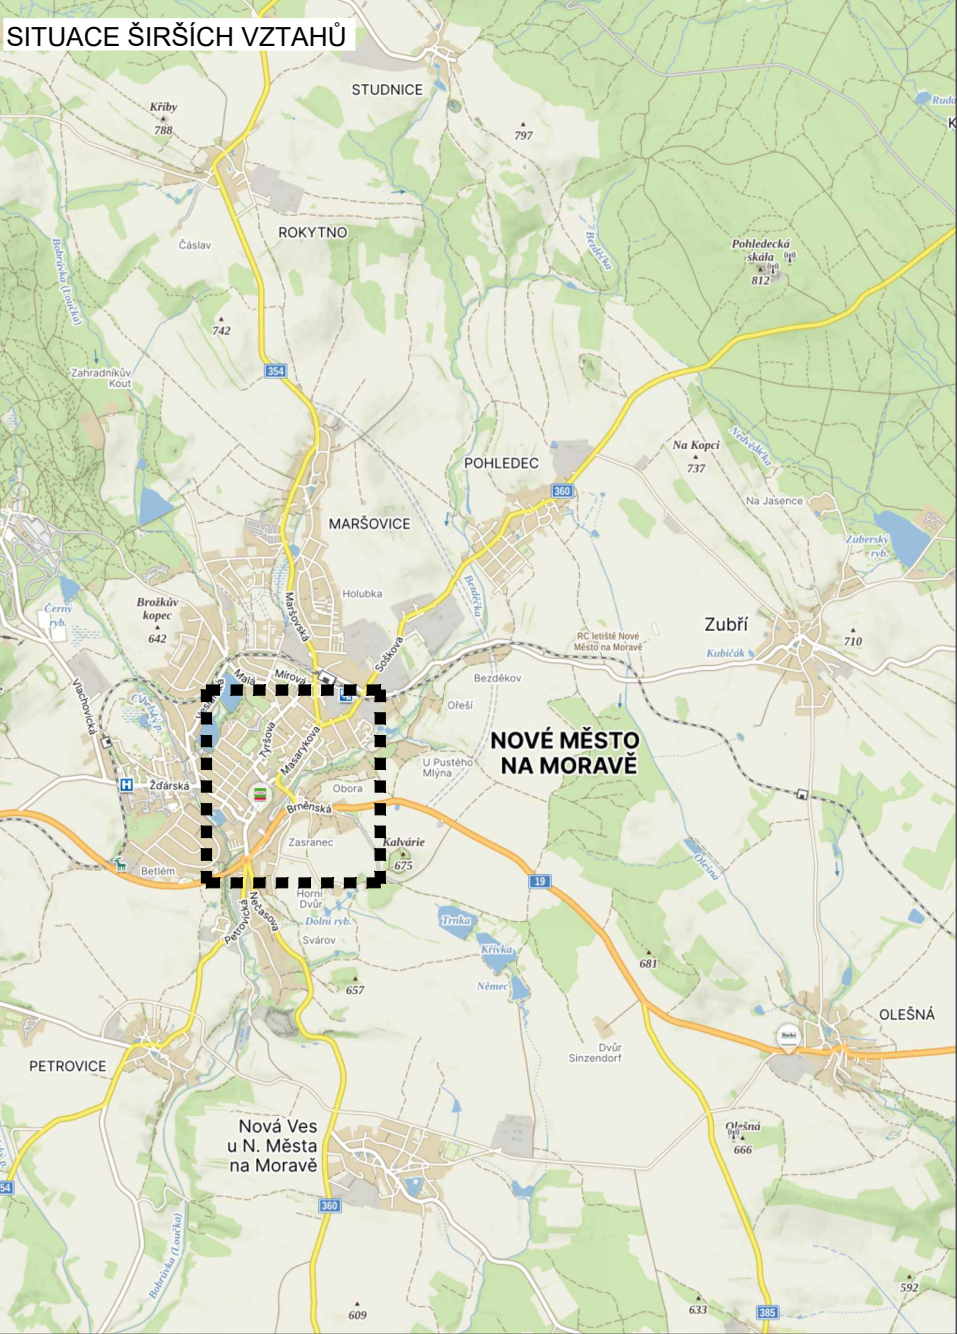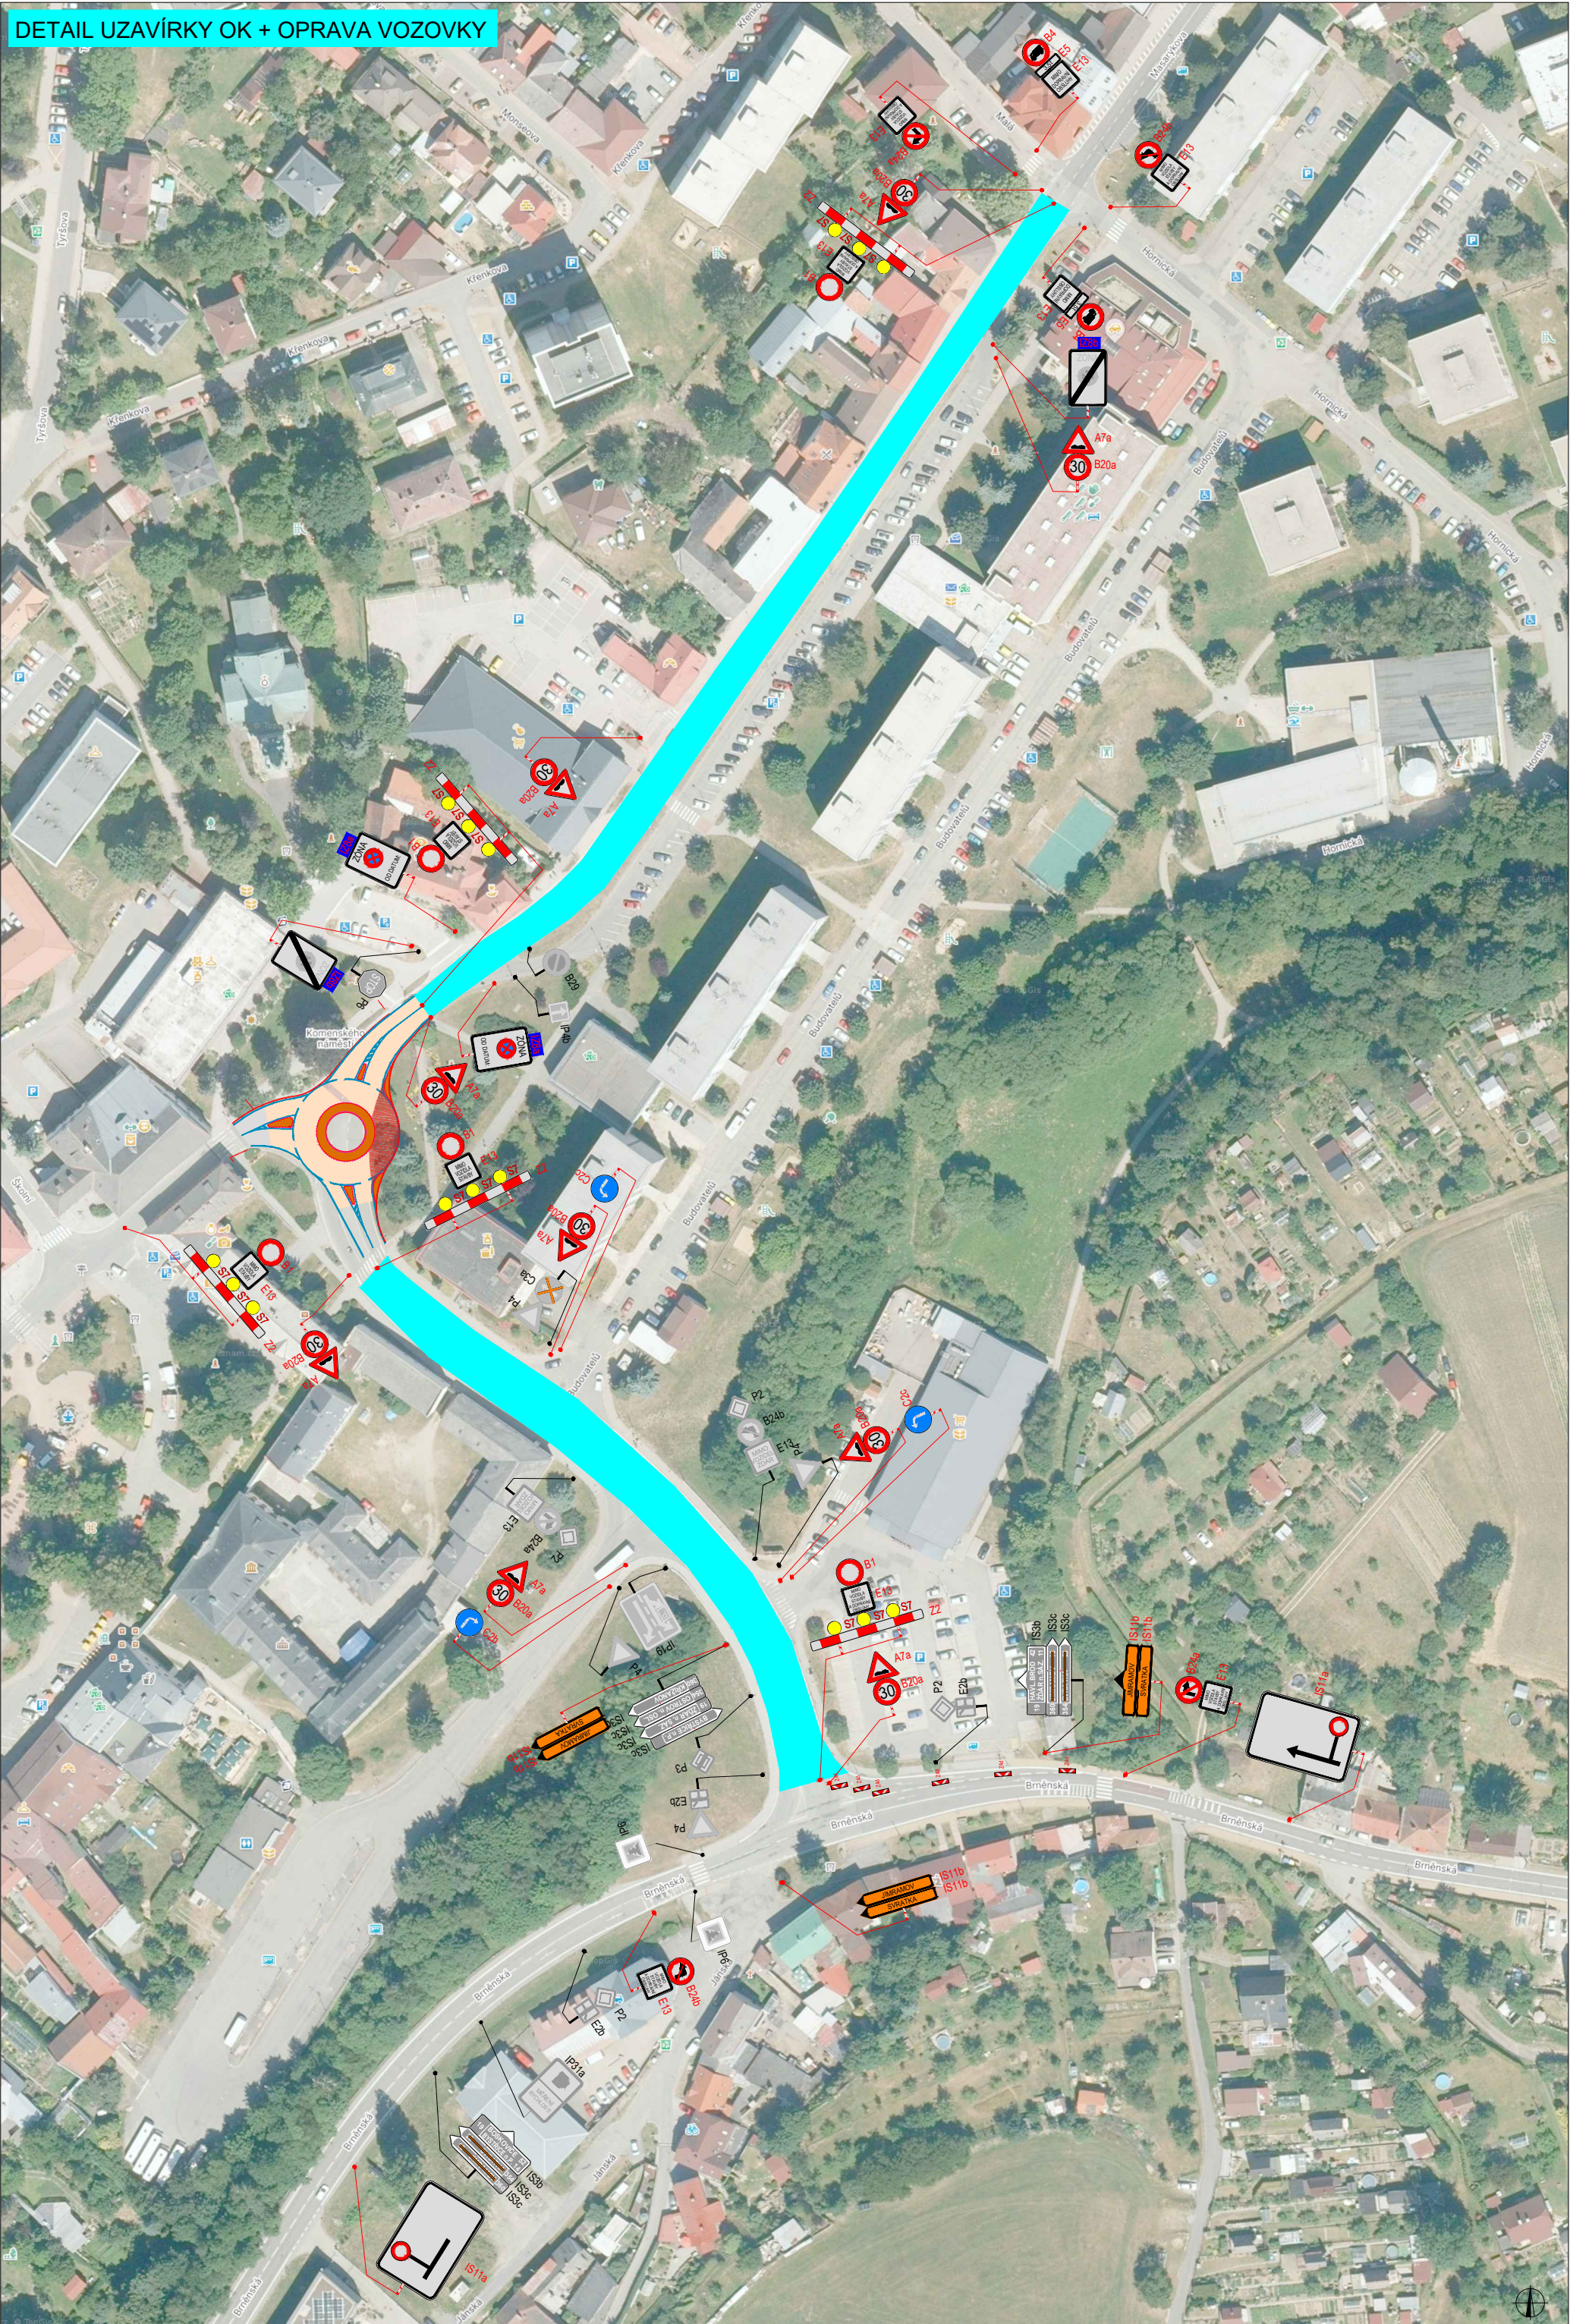





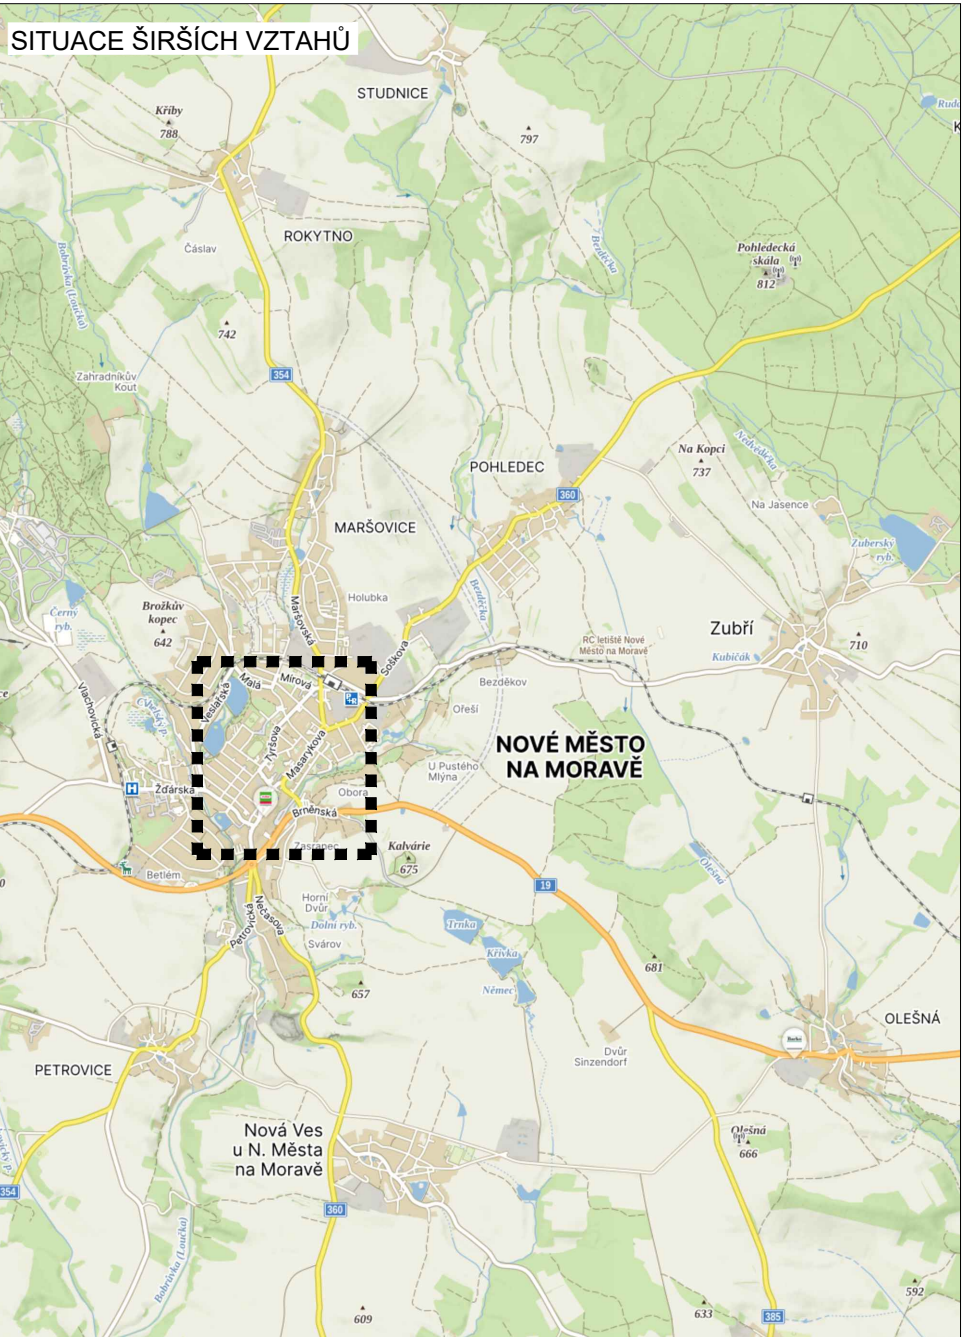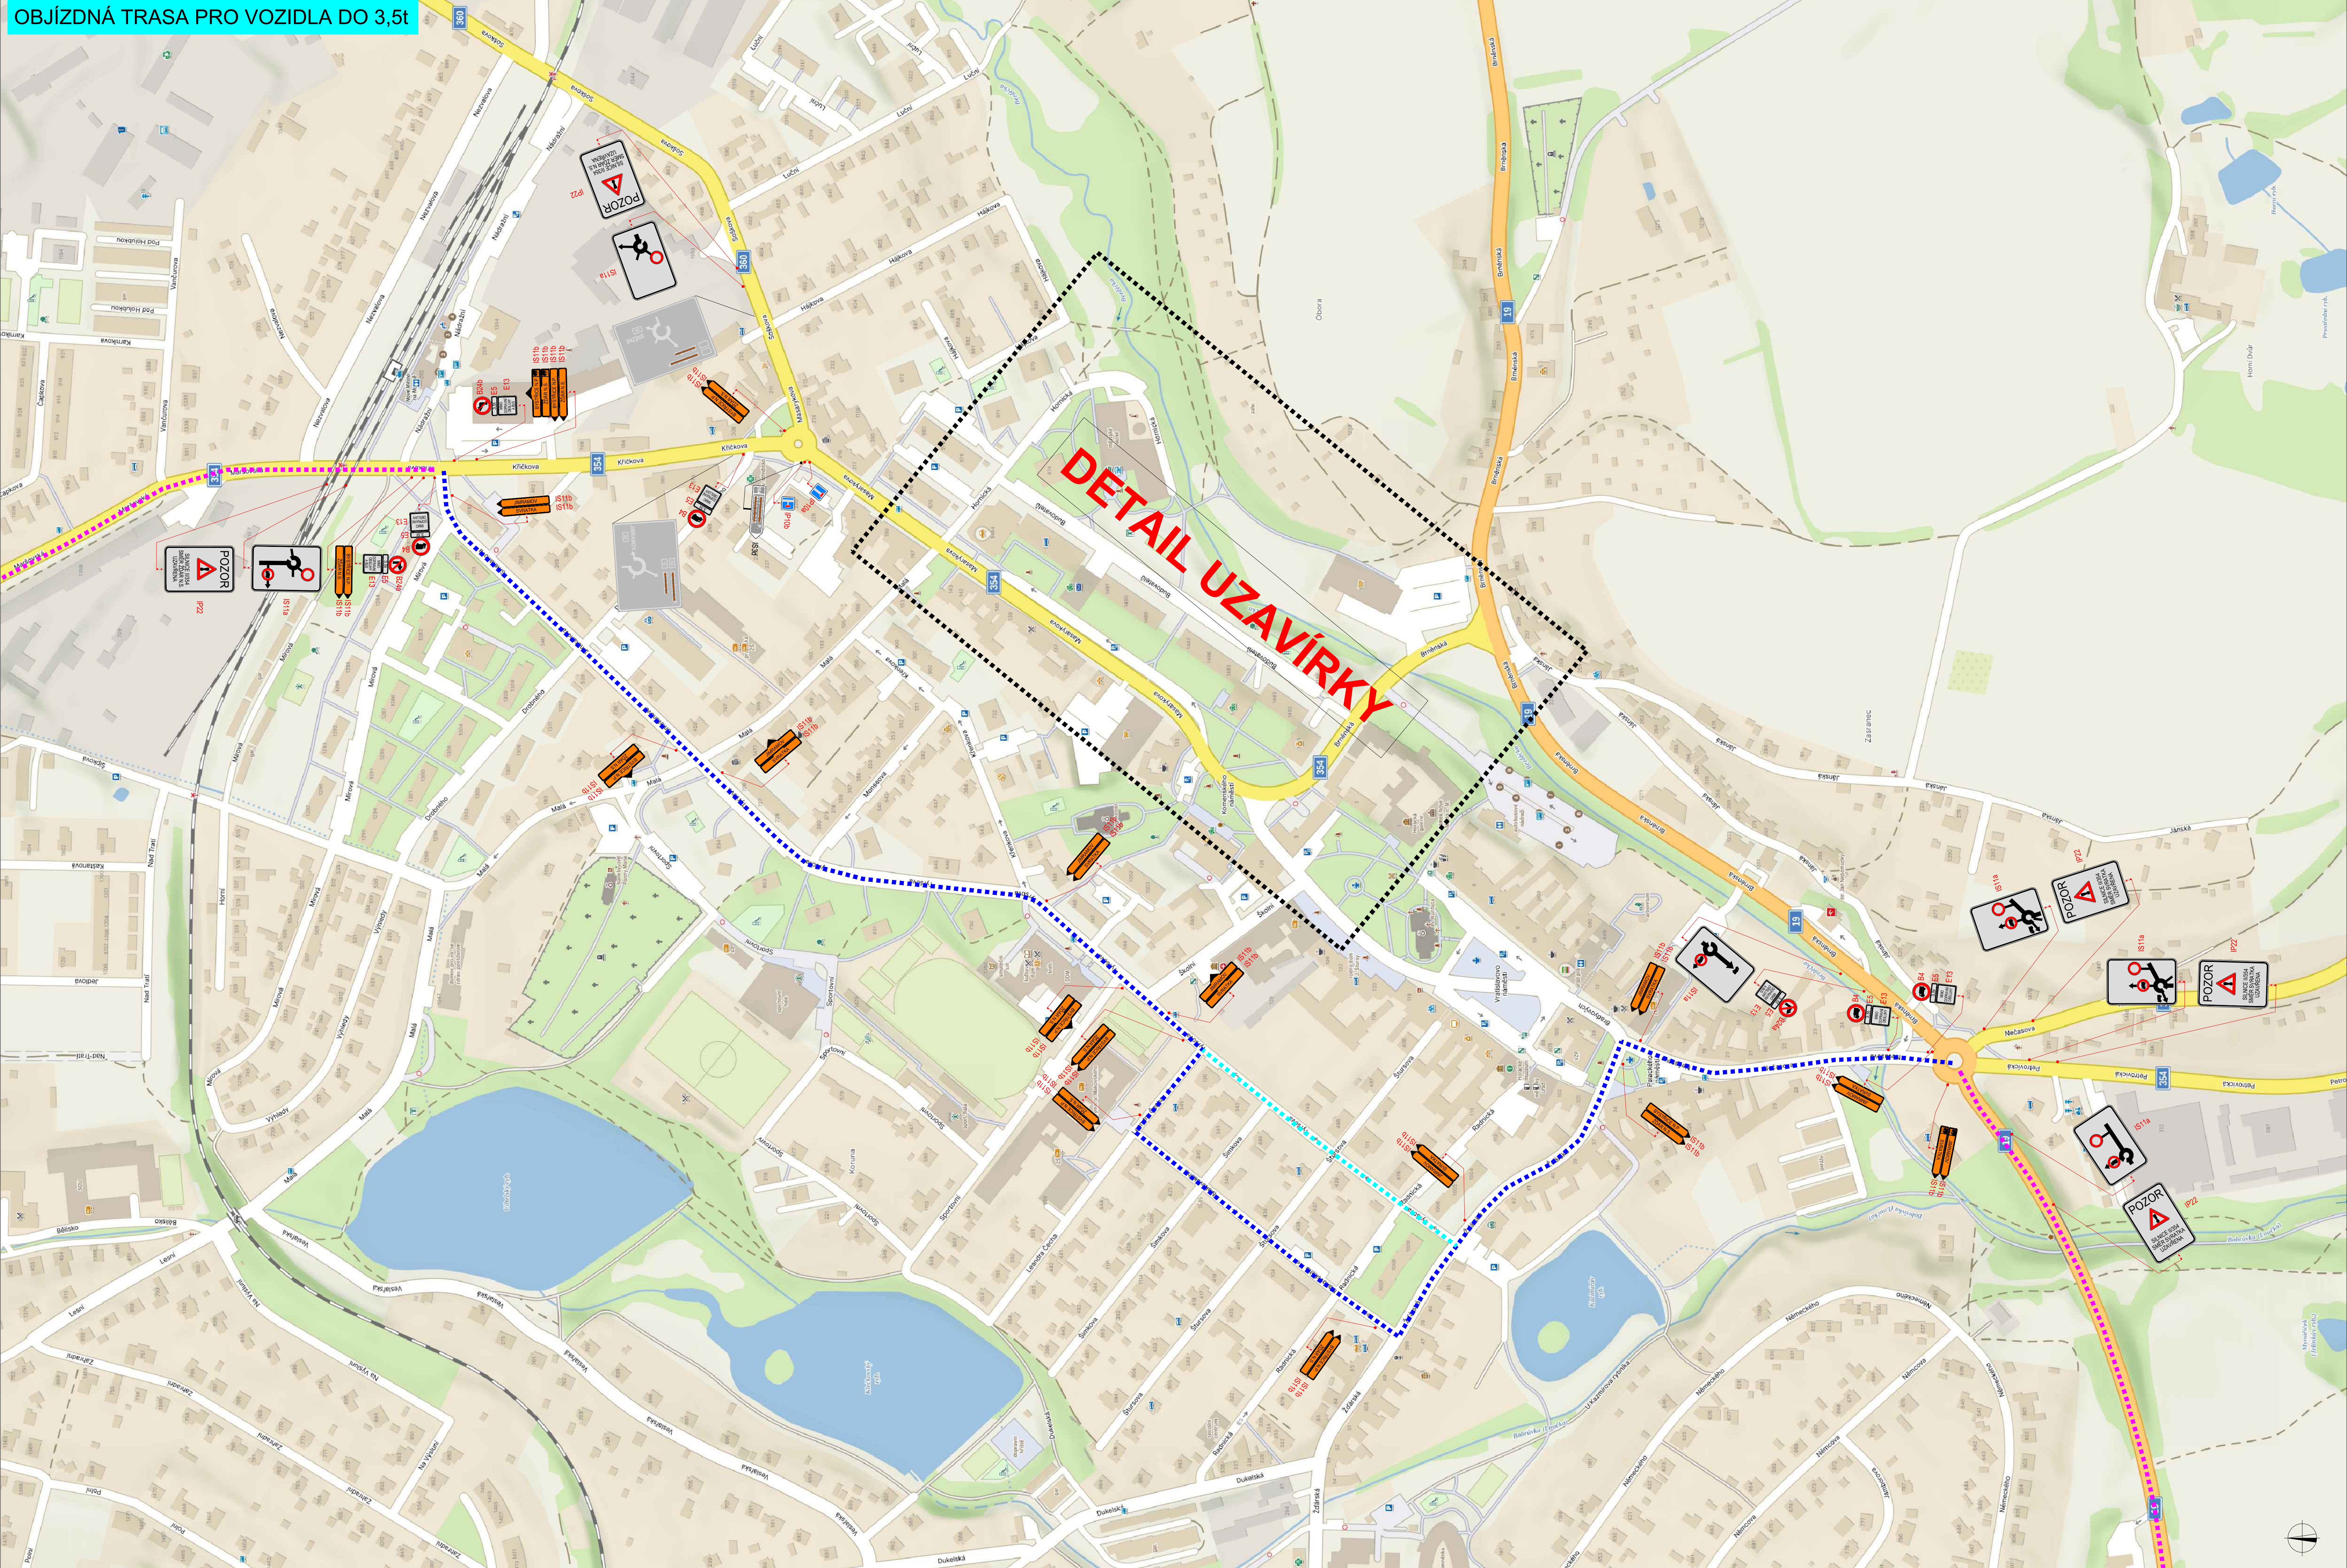

LEGENDA

- NAVRŽENÉ PŘECHODNÉ DOPRAVNÍ ZNAČENÍ
- TRVALÉ DOPRAVNÍ ZNAČENÍ
- TRVALÉ DOPRAVNÍ ZNAČENÍ DOČASNĚ ZNEPLATNĚNÉ
- REKONSTRUKCE KOMUNIKACE

a			
b			
c			
č	text změny – odůvodnění	datum	podpis
Název stavby: II/354 NOVÉ MĚSTO N. M. OKRUŽNÍ KŘÍŽOVATKA KOMENSKÉHO NÁMĚSTÍ		Číslo objektu:	
Objednatel stavby:		Rozřítko:	
Datum:		Kontroloval: Datum: Podpis:	
Zhotovitel stavby:		Rozřítko:	
Datum:		Kontroloval: Datum: Podpis:	
Zpracovatel RDS DIO:		Rozřítko:	
VYZNAČ, s.r.o. Srážná 5113/1, 586 01 Jihlava vyznac@vyznac.cz; www.vyznac.cz IČO: 019 16 297; DIČ: CZ01916297		Kontroloval: Datum: Podpis:	
Lukáš Beránek	Richard Peška	Lukáš Beránek	Číslo zakázky: VP (HIP):
ba1	ba1	ba1	160/2025
Vypracoval:	Zodpovědný projektant:	Kontroloval:	Peška
Obsah:			Stupeň: Datum:
Dopravně inženýrská opatření			RDS
Príloha:			Formát: Měřítko:
Situace DIO - výstavba OK + oprava vozovky SO 101A, SO 101B, SO 102, SO 103			11/2025
Číslo přílohy:			Formát: Měřítko:
2			1:1,5
Souprava:			



LEGENDA

	NÁVRŽENÉ PŘECHOVÉ DOPRAVNÍ ZNAČENÍ		OBJEZDNÁ TRASA PRO VOZIDLA DO 3,5t
	TRIVÁLE DOPRAVNÍ ZNAČENÍ		OBJEZDNÁ TRASA PRO VOZIDLA NAD 3,5t SMĚR DĚLAŘOVA
	TRIVÁLE DOPRAVNÍ ZNAČENÍ DOČASNĚ ZNEPLATĚNÉ		OBJEZDNÁ TRASA PRO VOZIDLA NAD 3,5t

a			
b			
c			
č	text změny – odůvodnění	datum	podpis

Název stavby:	Číslo objemu:
II/354 NOVÉ MĚSTO N. M. OKRUŽNÍ KŘIŽOVATKA KOMENSKÉHO NÁMĚSTÍ	

Objednatel: stovár,	Rozřídka: Kontrola: Datum: Podpis:
---------------------	--










Zbierateľ: <input type="text"/> Kontroloval: <input type="text"/> Dátum: <input type="text"/>	Rozhod: <input type="text"/> Podpis: <input type="text"/>
---	--

Zpracovatel RDS DIO:	VYZNAC, s.r.o. Srážná 5113/1, 586 01 Jihlava vyznac@vyznac.cz; www.vyznac.cz IČO: 019 16 297; DIČ: CZ01916297	Razítko: Kontrola: Datum: Podpis:
----------------------	---	--

Lukáš Beránek	Richard Peška	Lukáš Beránek	Číslo zadávkový: 160/2025
<i>baš</i>	<i>RP</i>	<i>baš</i>	VP (VMP): Peška
Vypracoval:	Zodpovedný projektant:	Kontrolovať:	Stupeň: RDS
Dátum:			11/2025

Dopravně inženýrská opatření		Formát:	-
		Verze:	1.2
Průloha:	Situace DIO - výstavba OK + oprava vozovky SO 101A, SO 101B, SO 102, SO 103	Číslo průlohy:	3
		Souprava:	

OBJÍZDNÁ TRASA PRO VOZIDLA NAD 3,5t

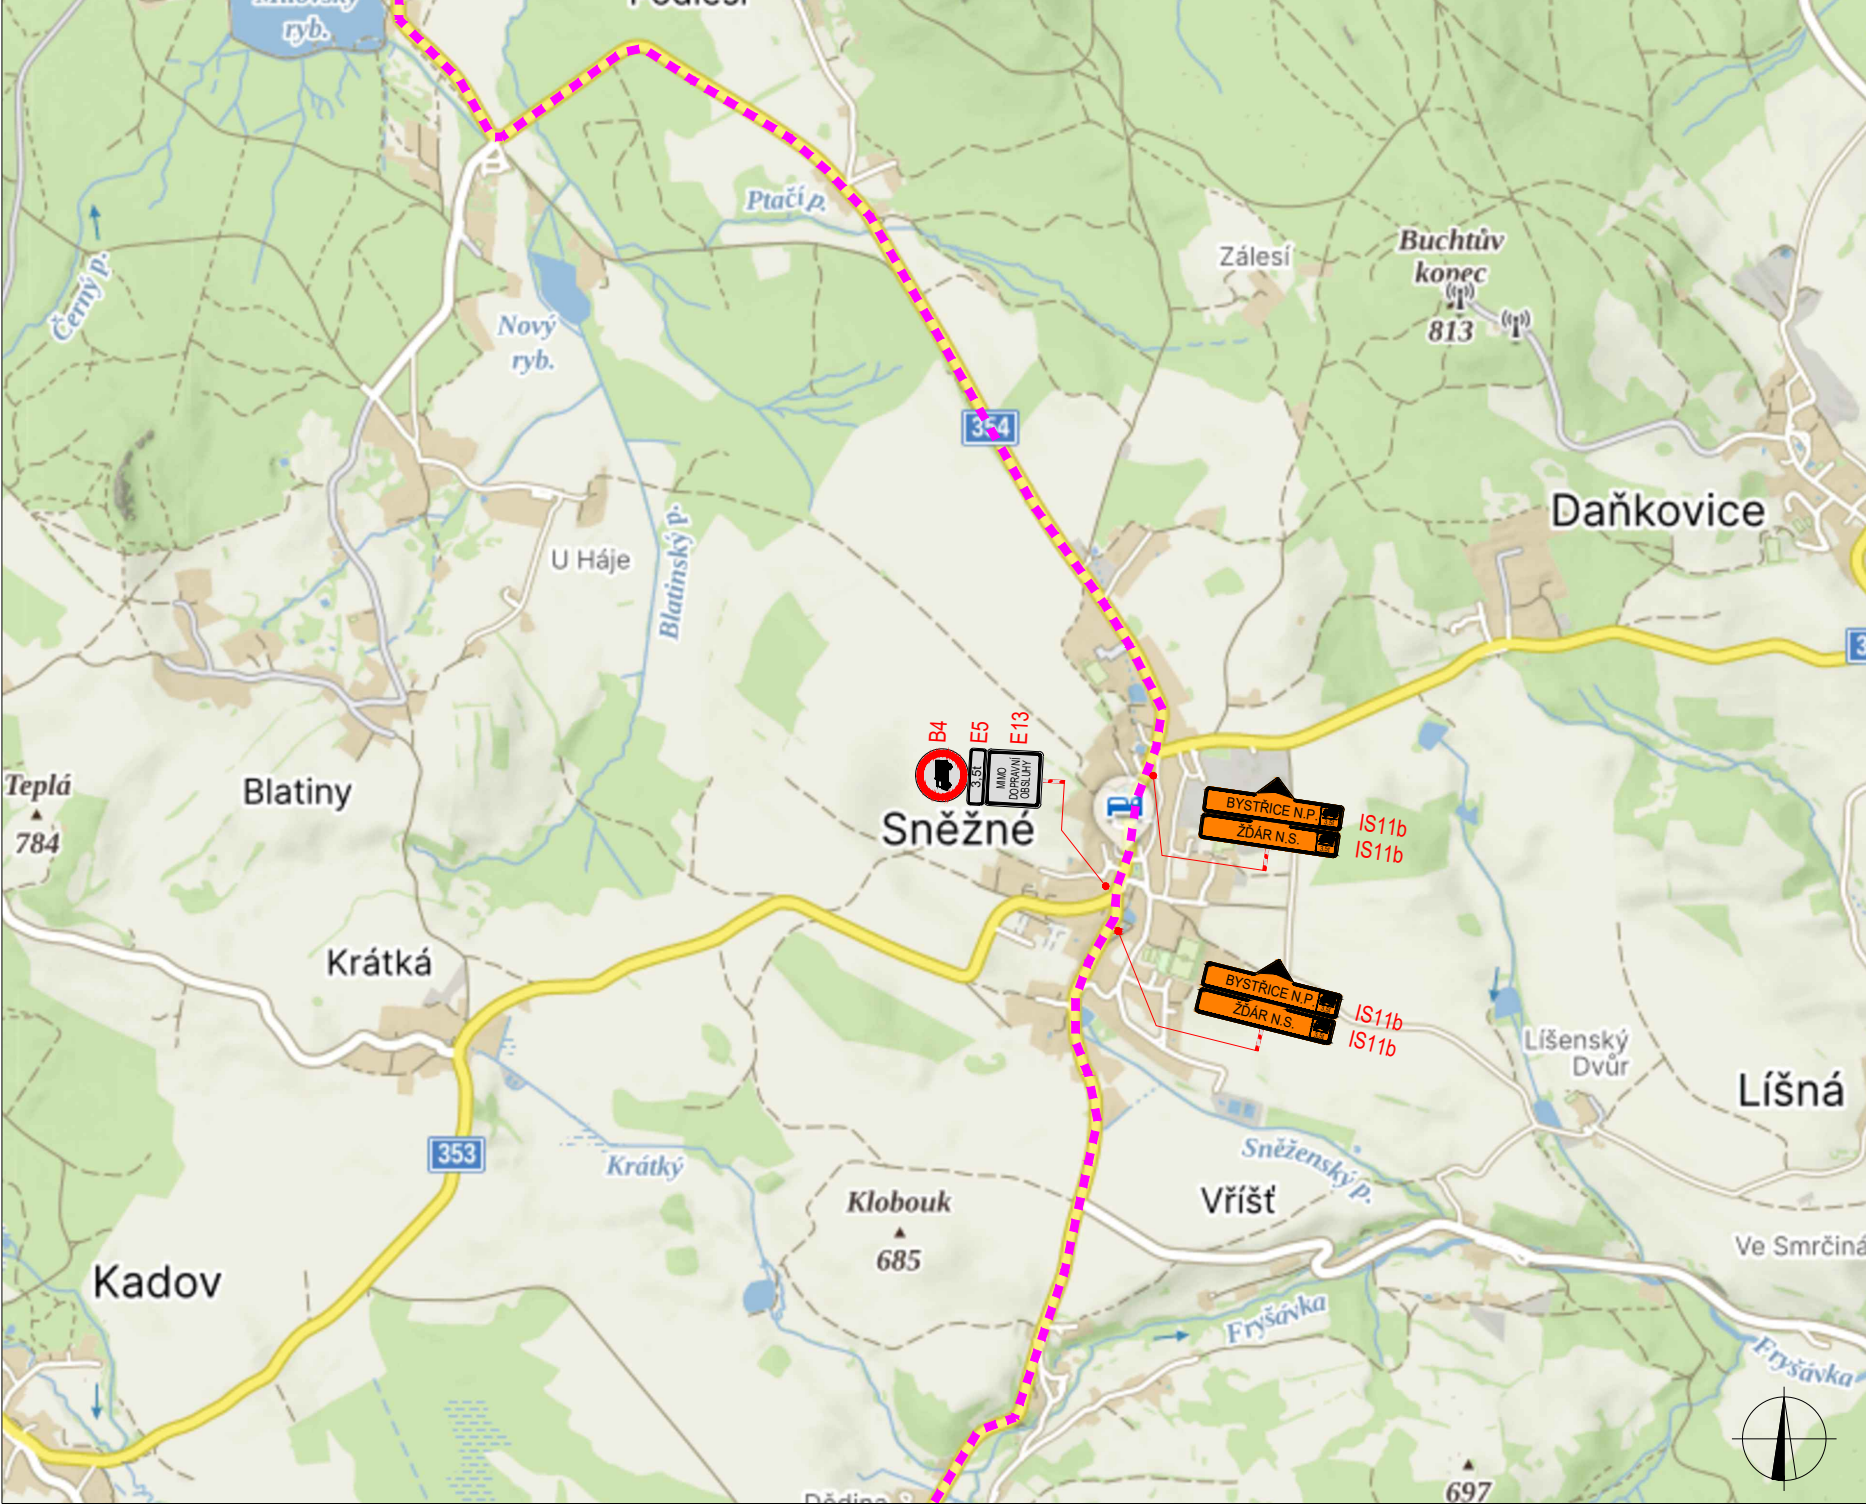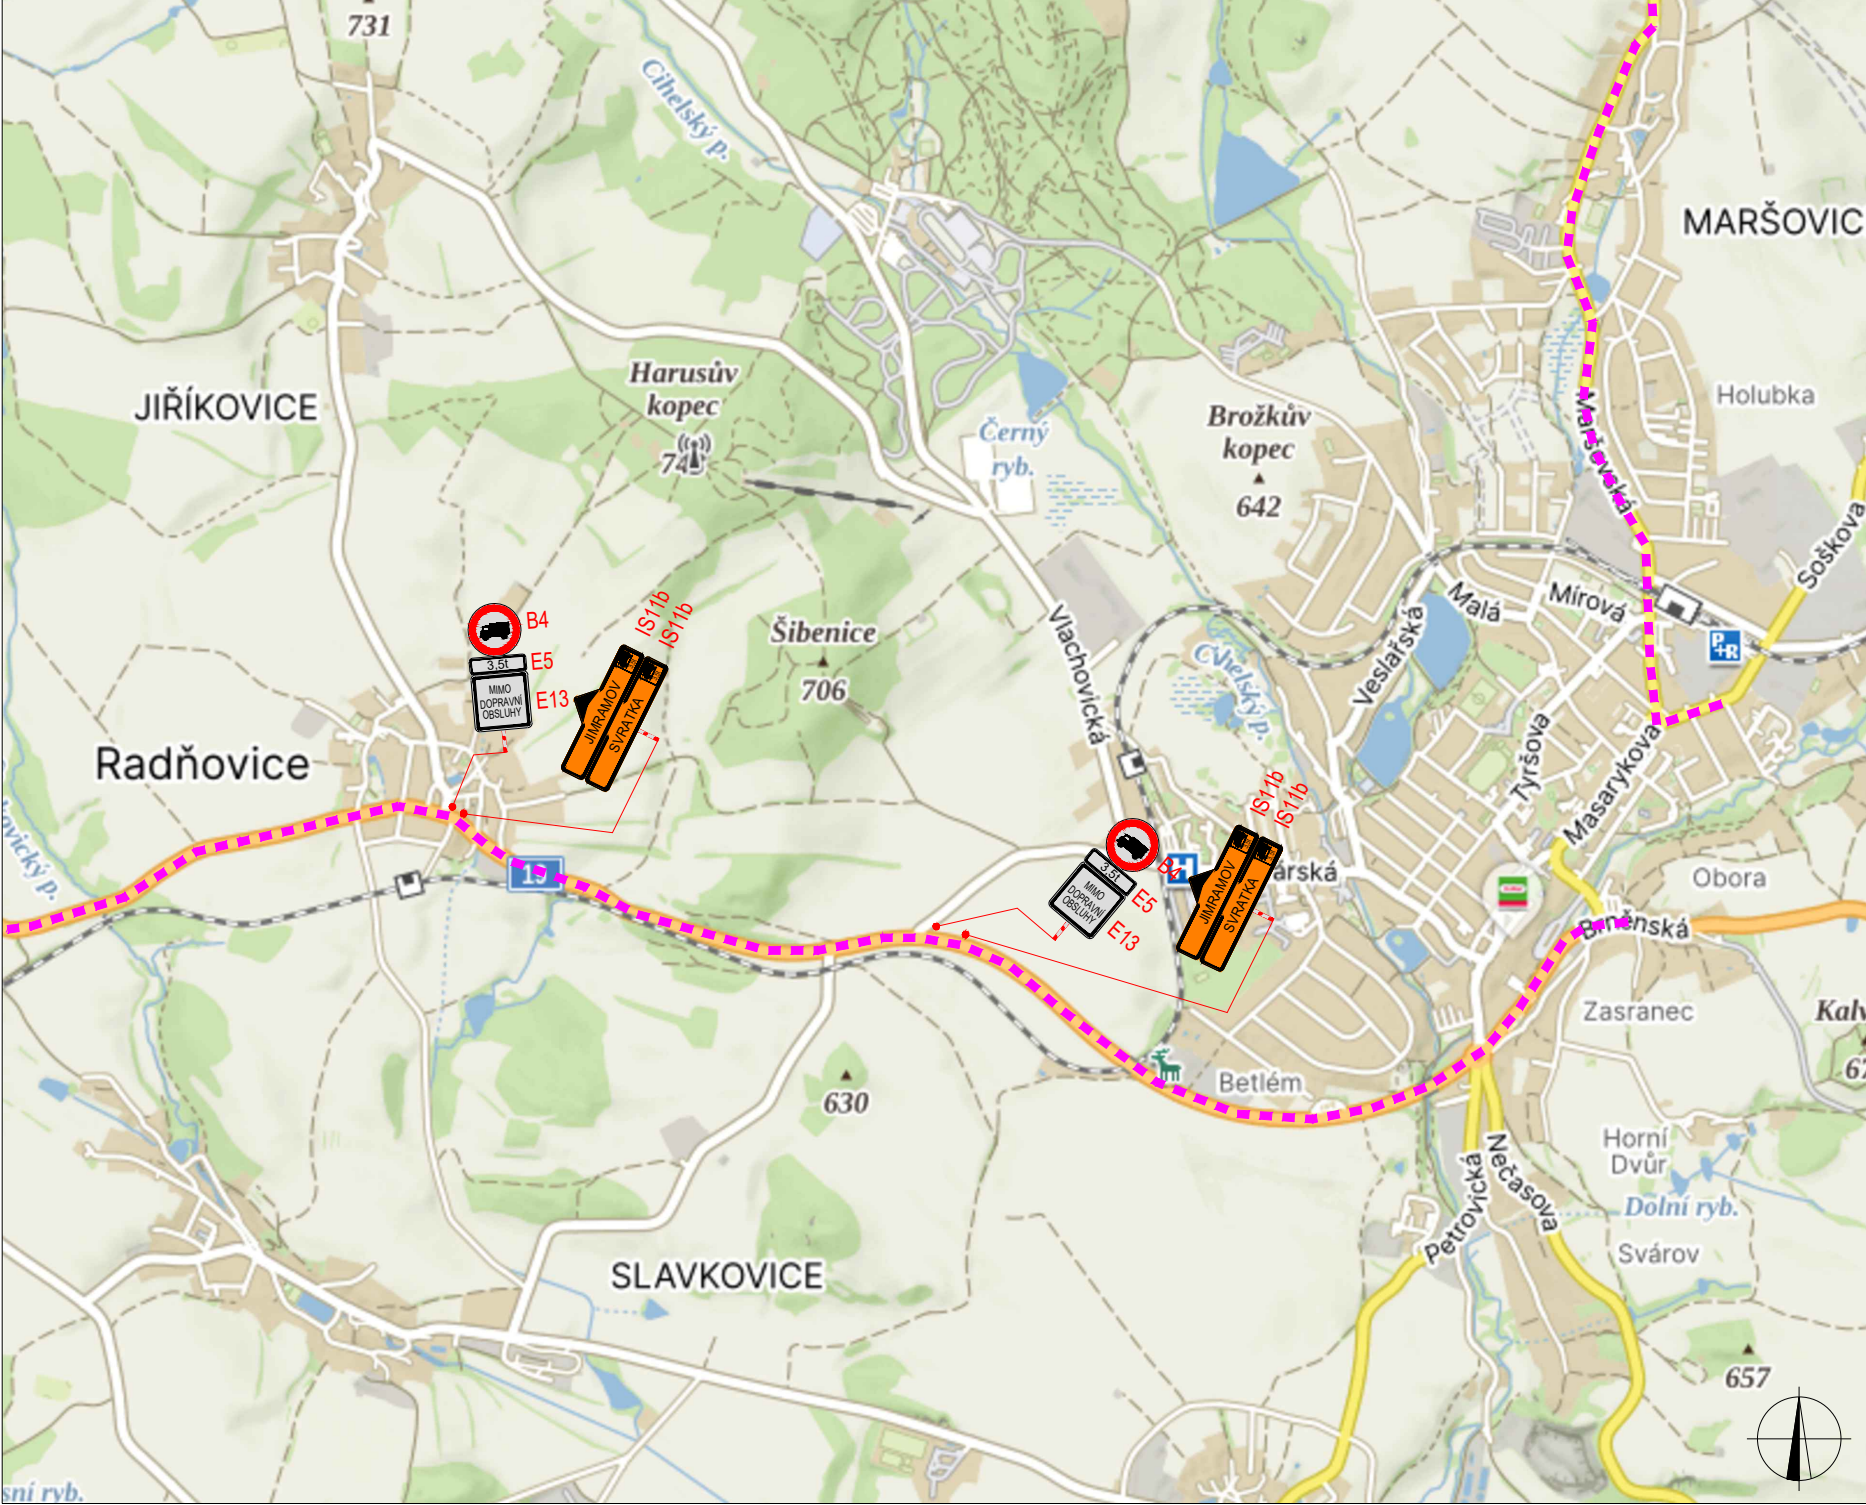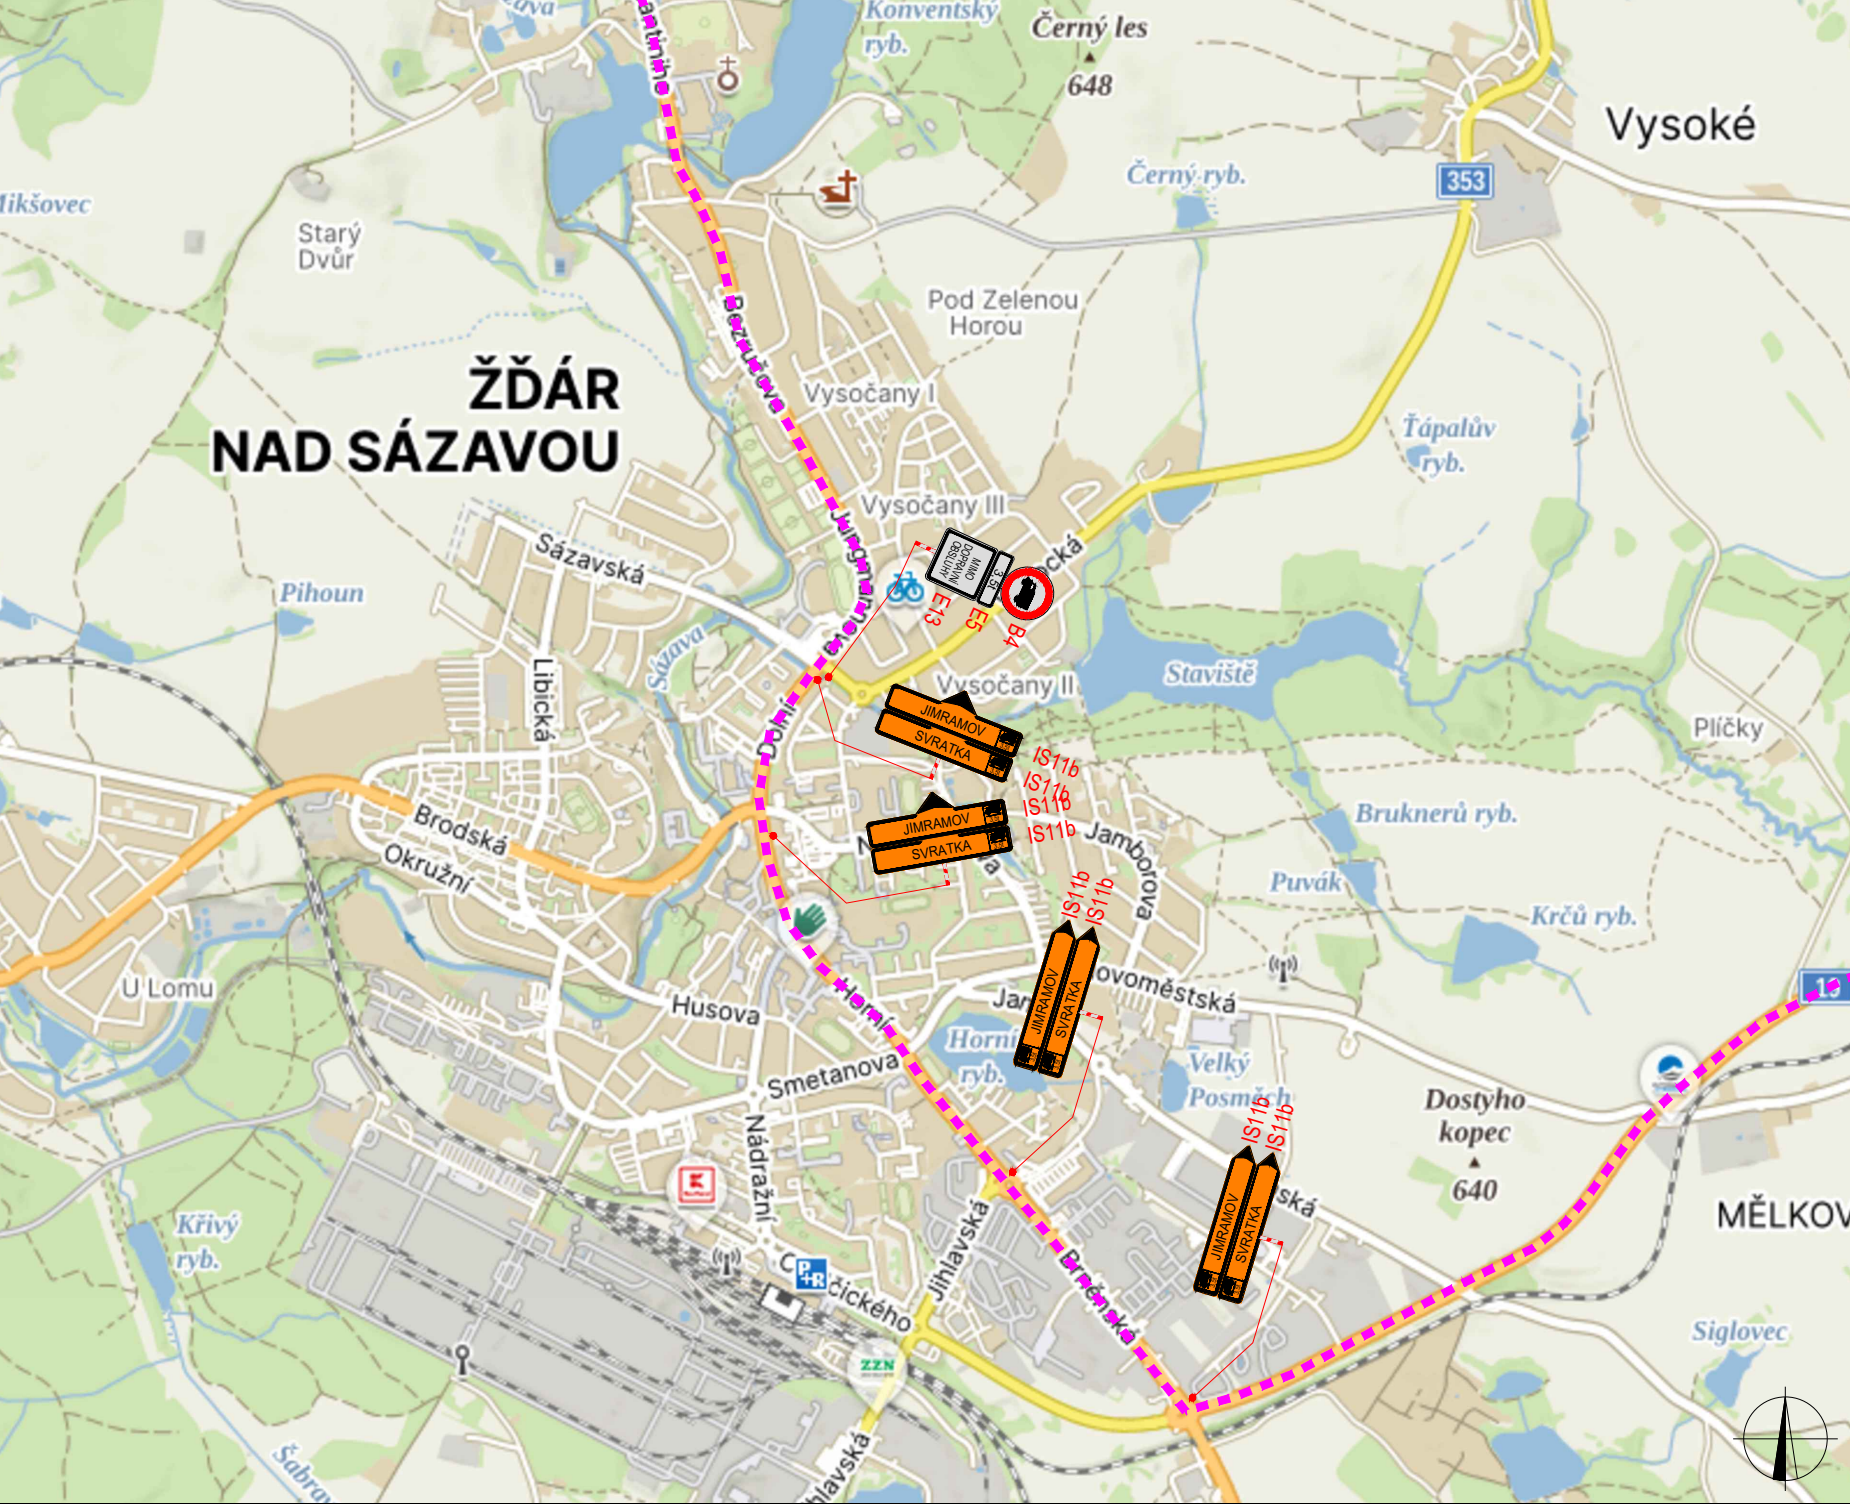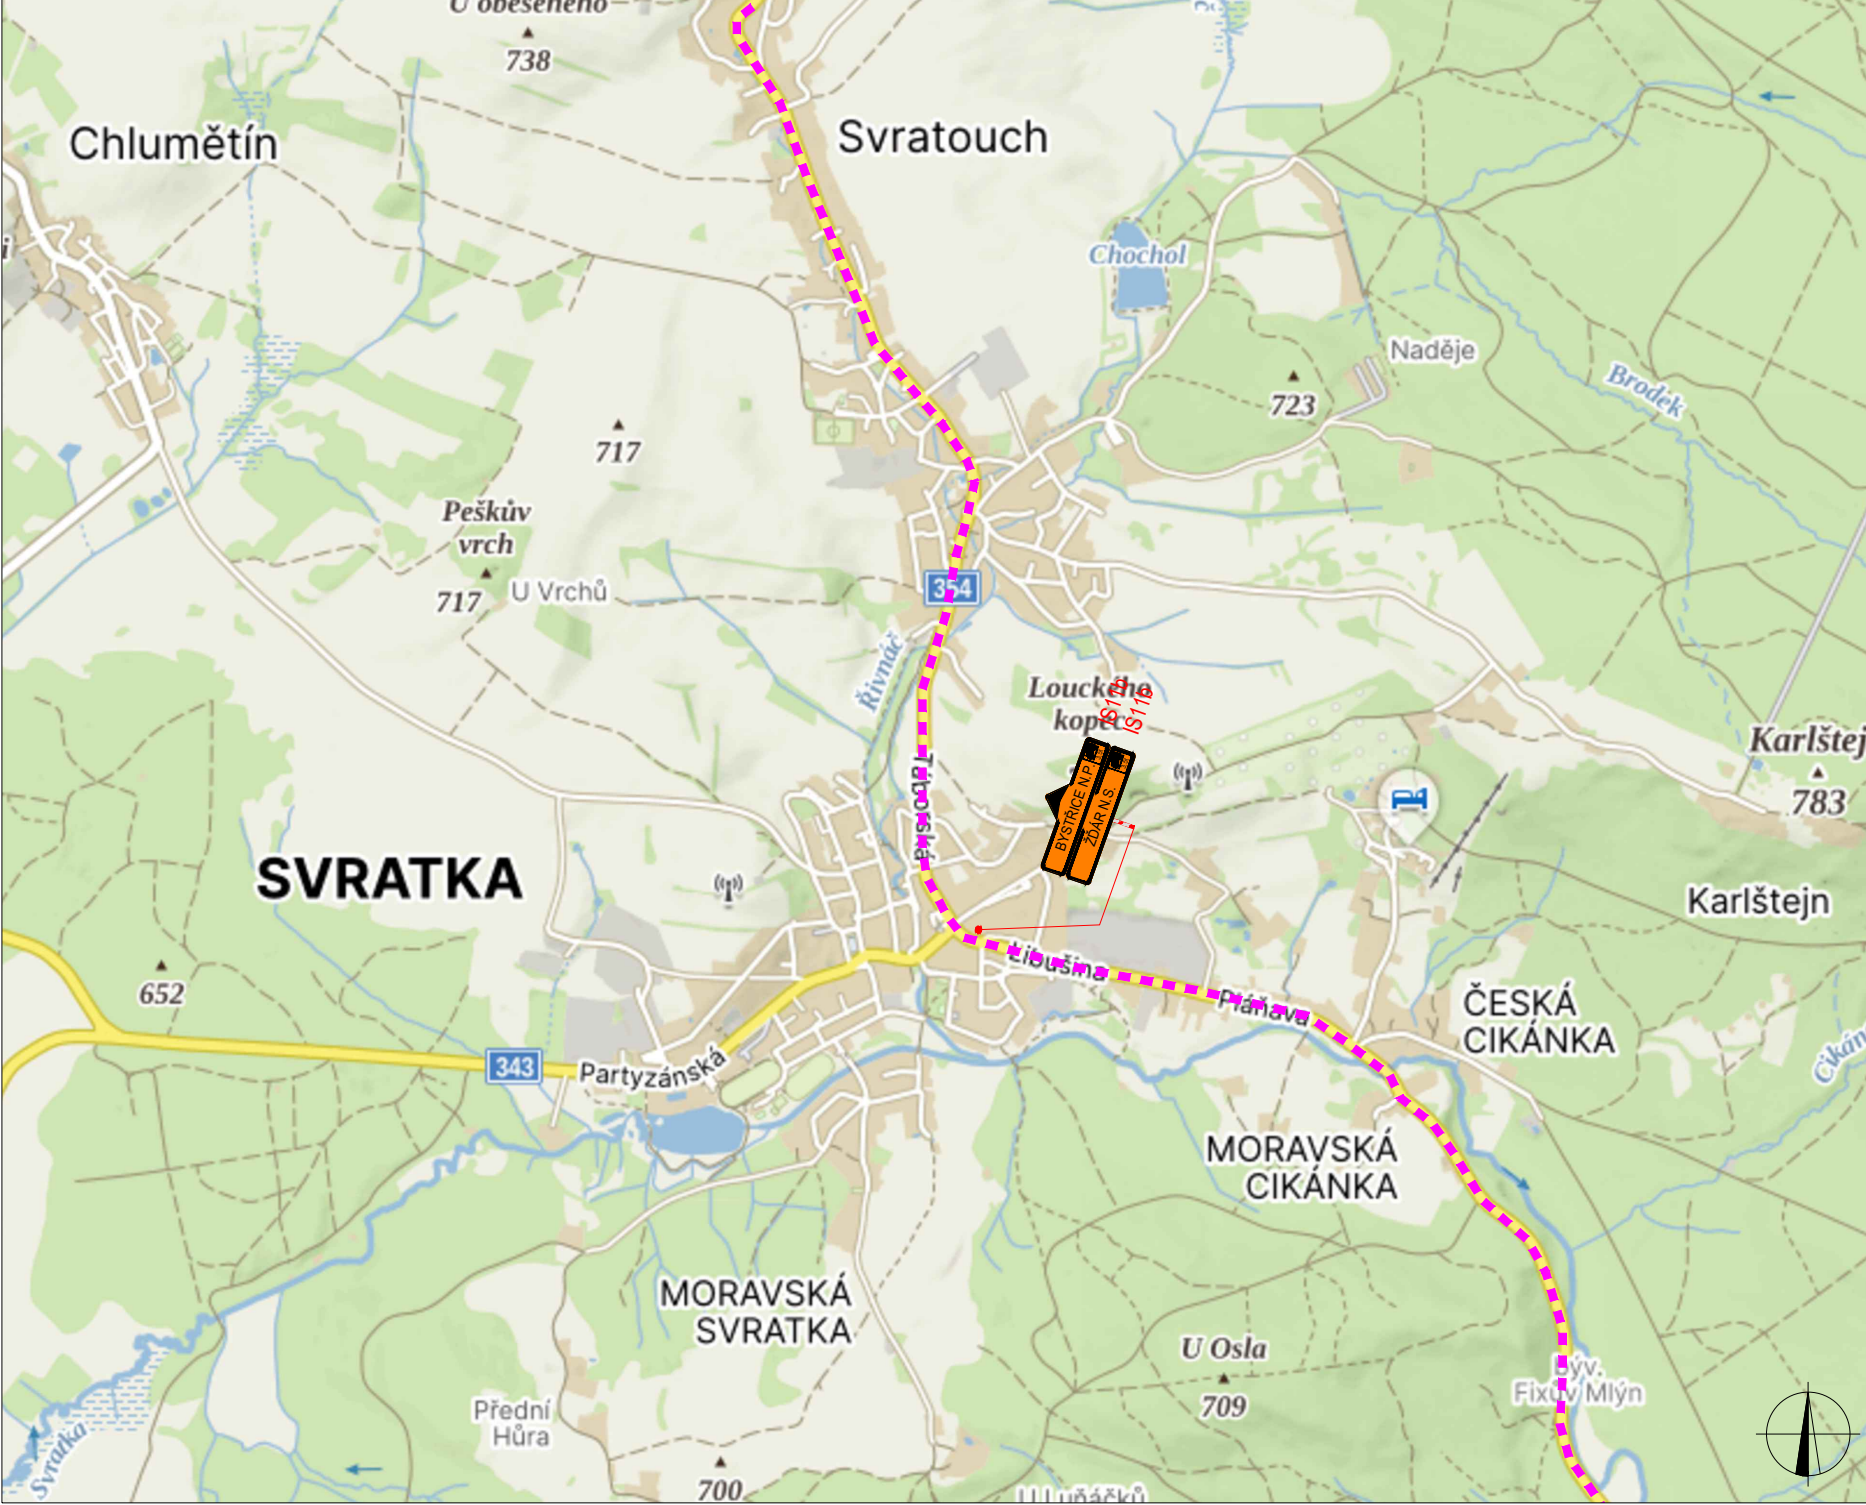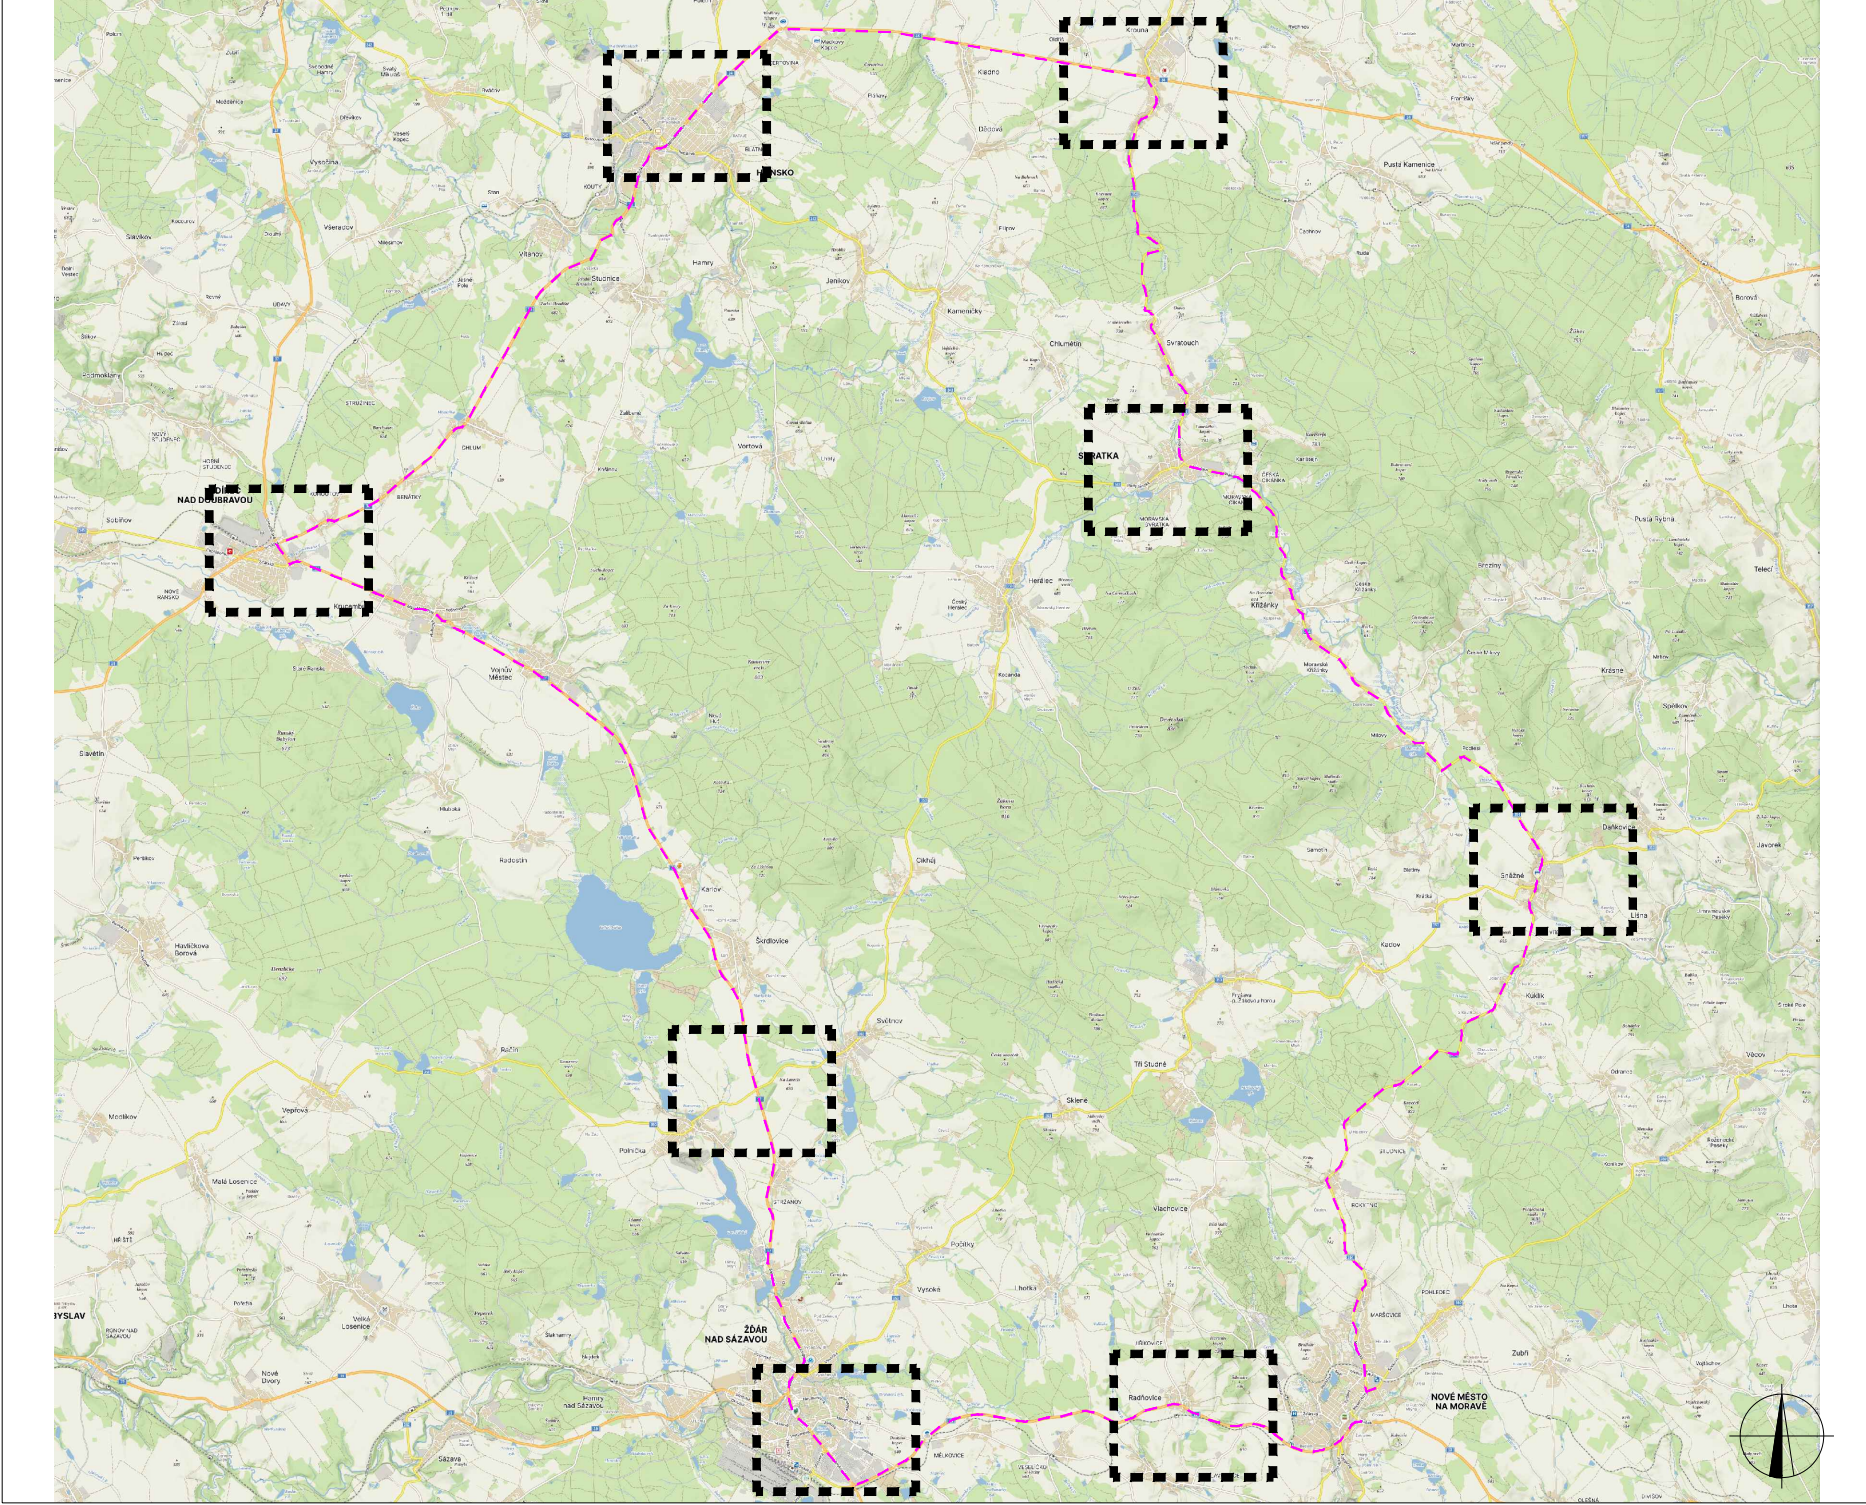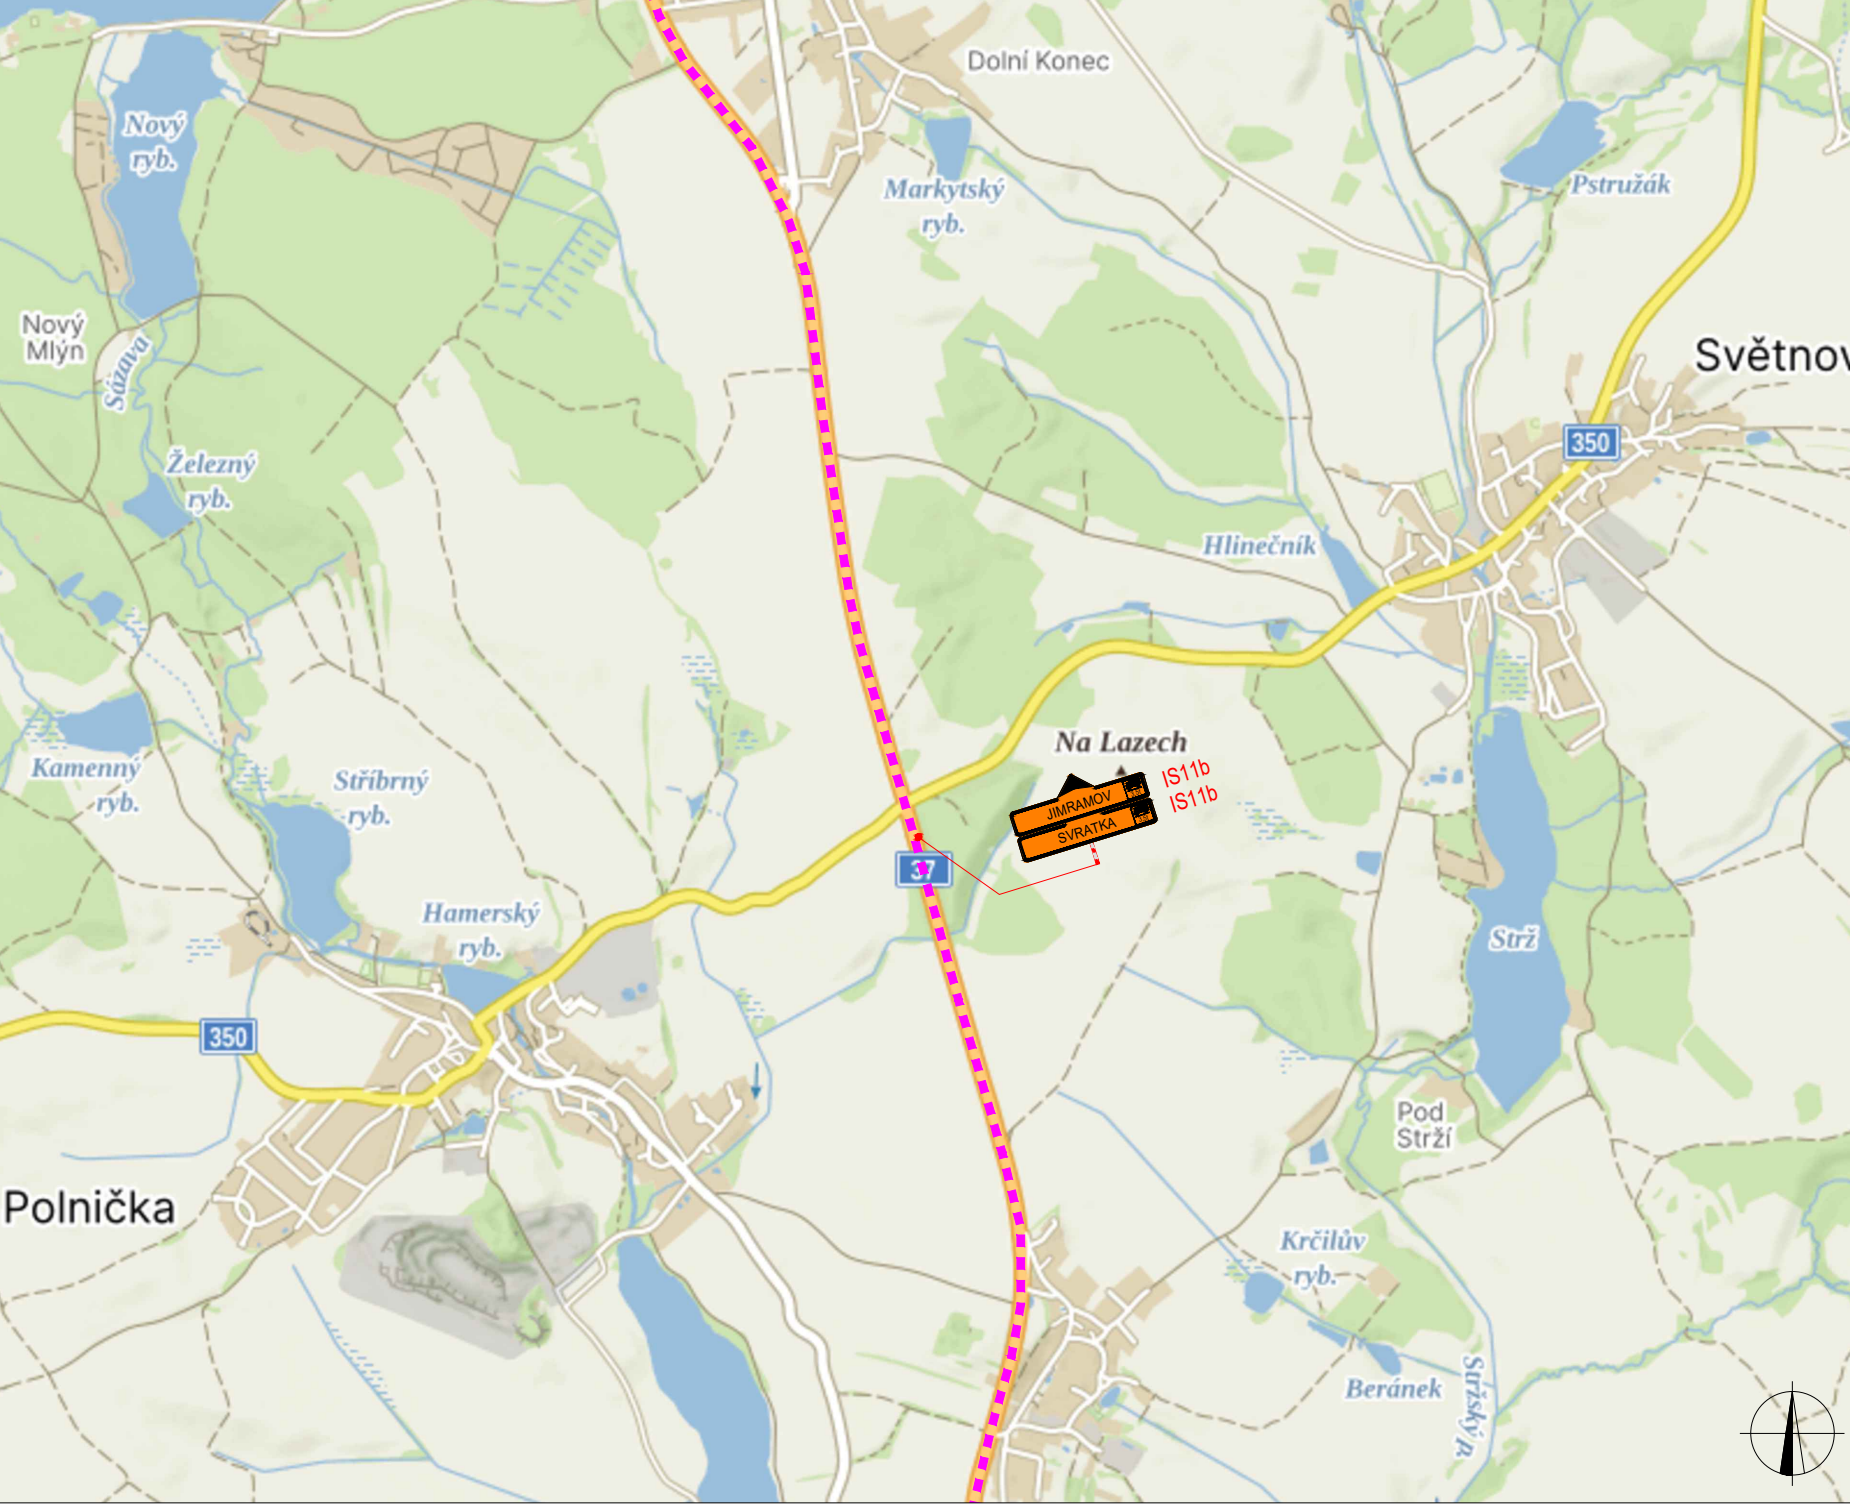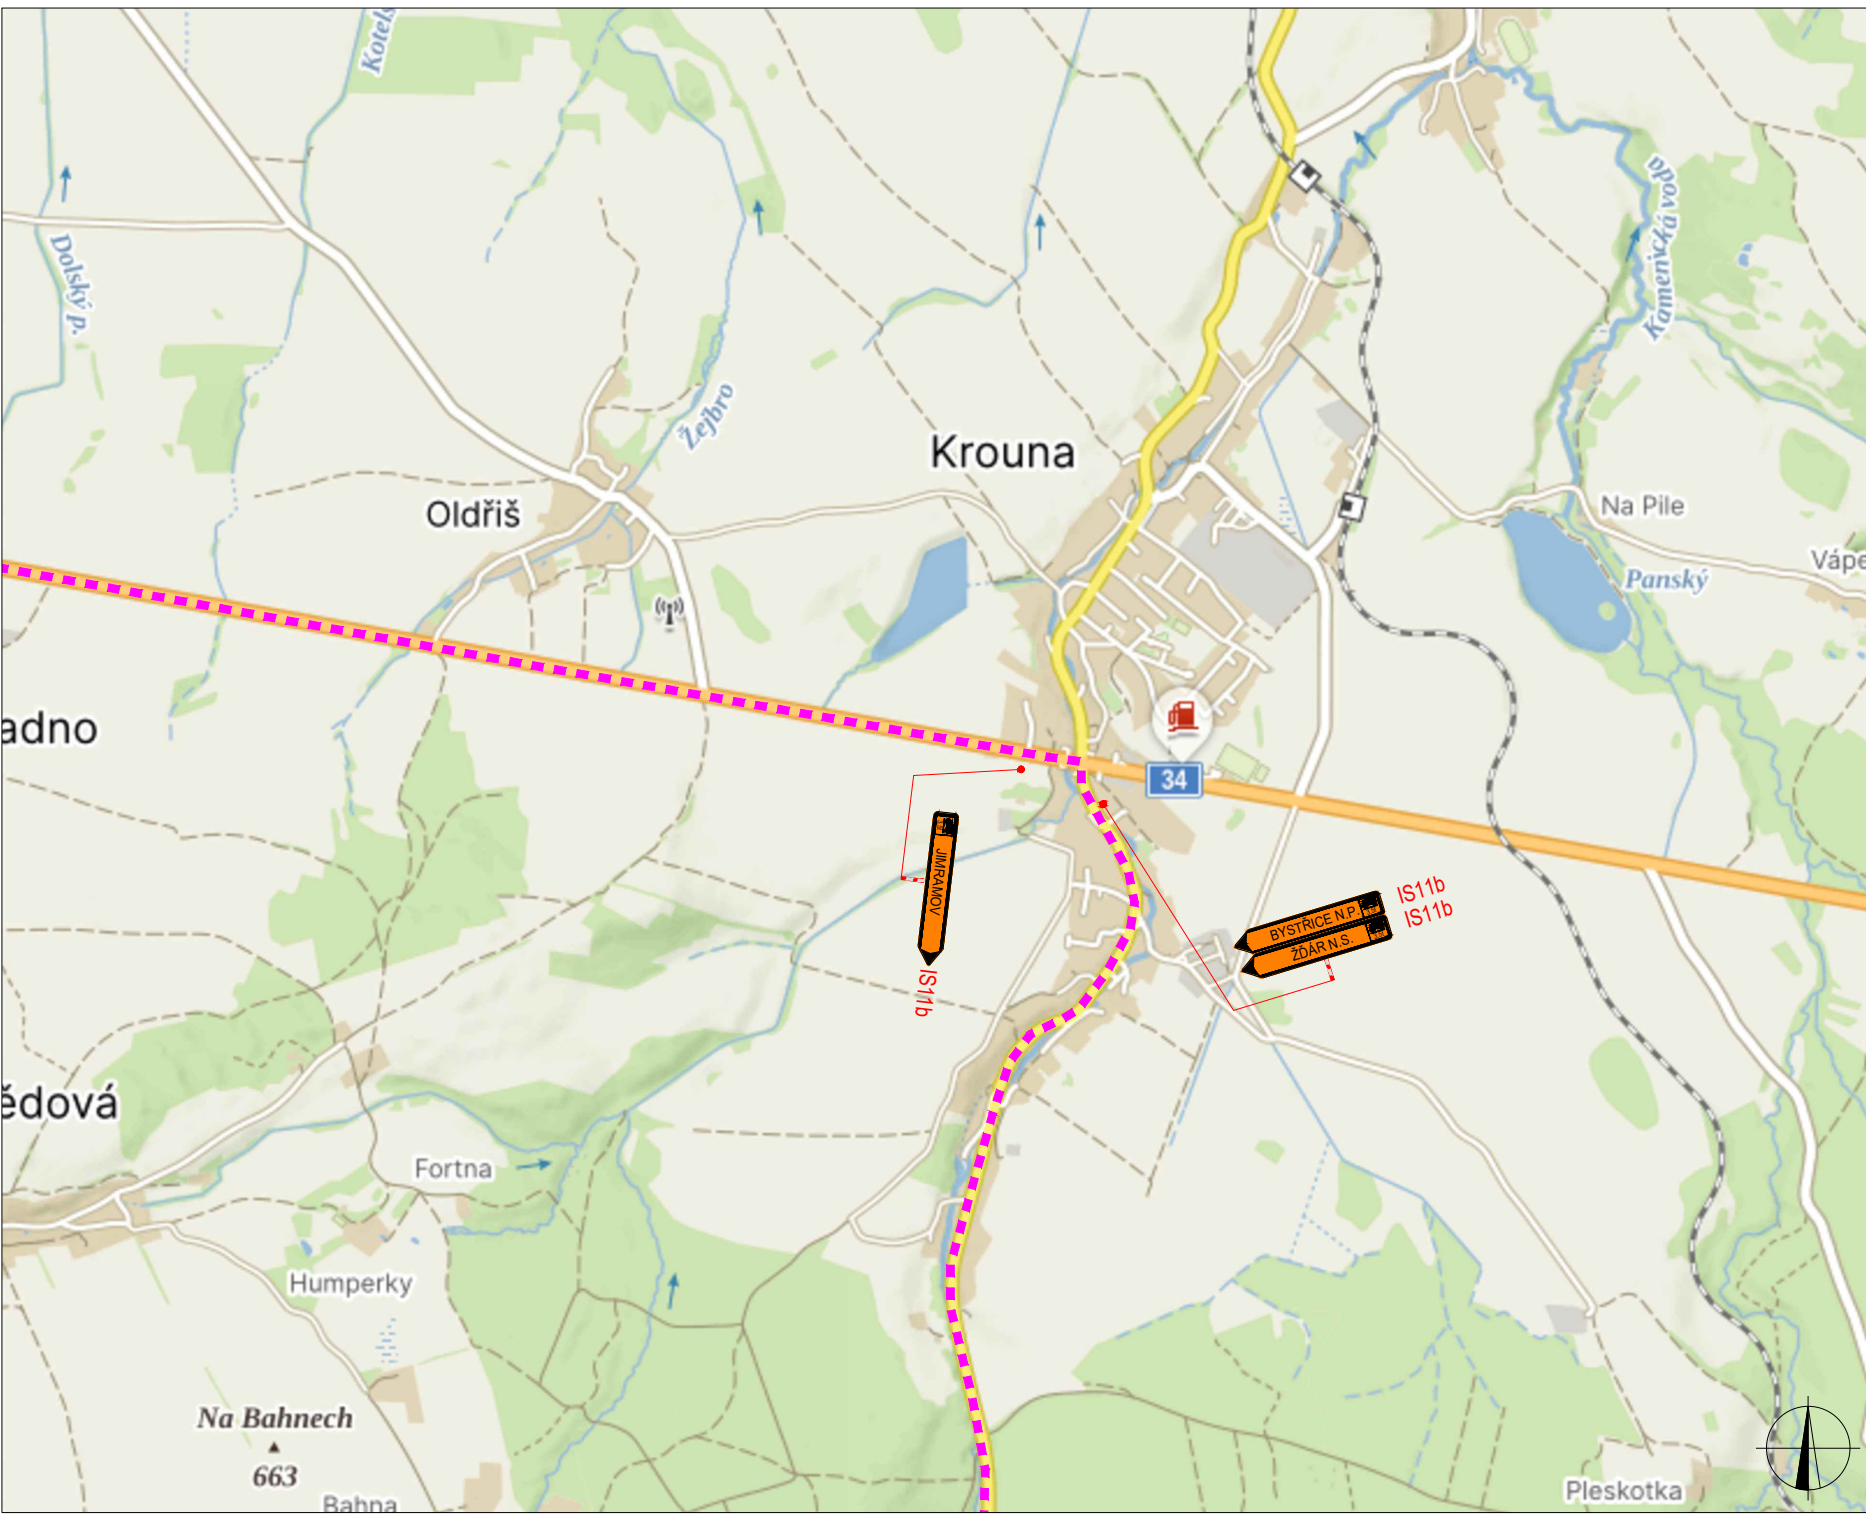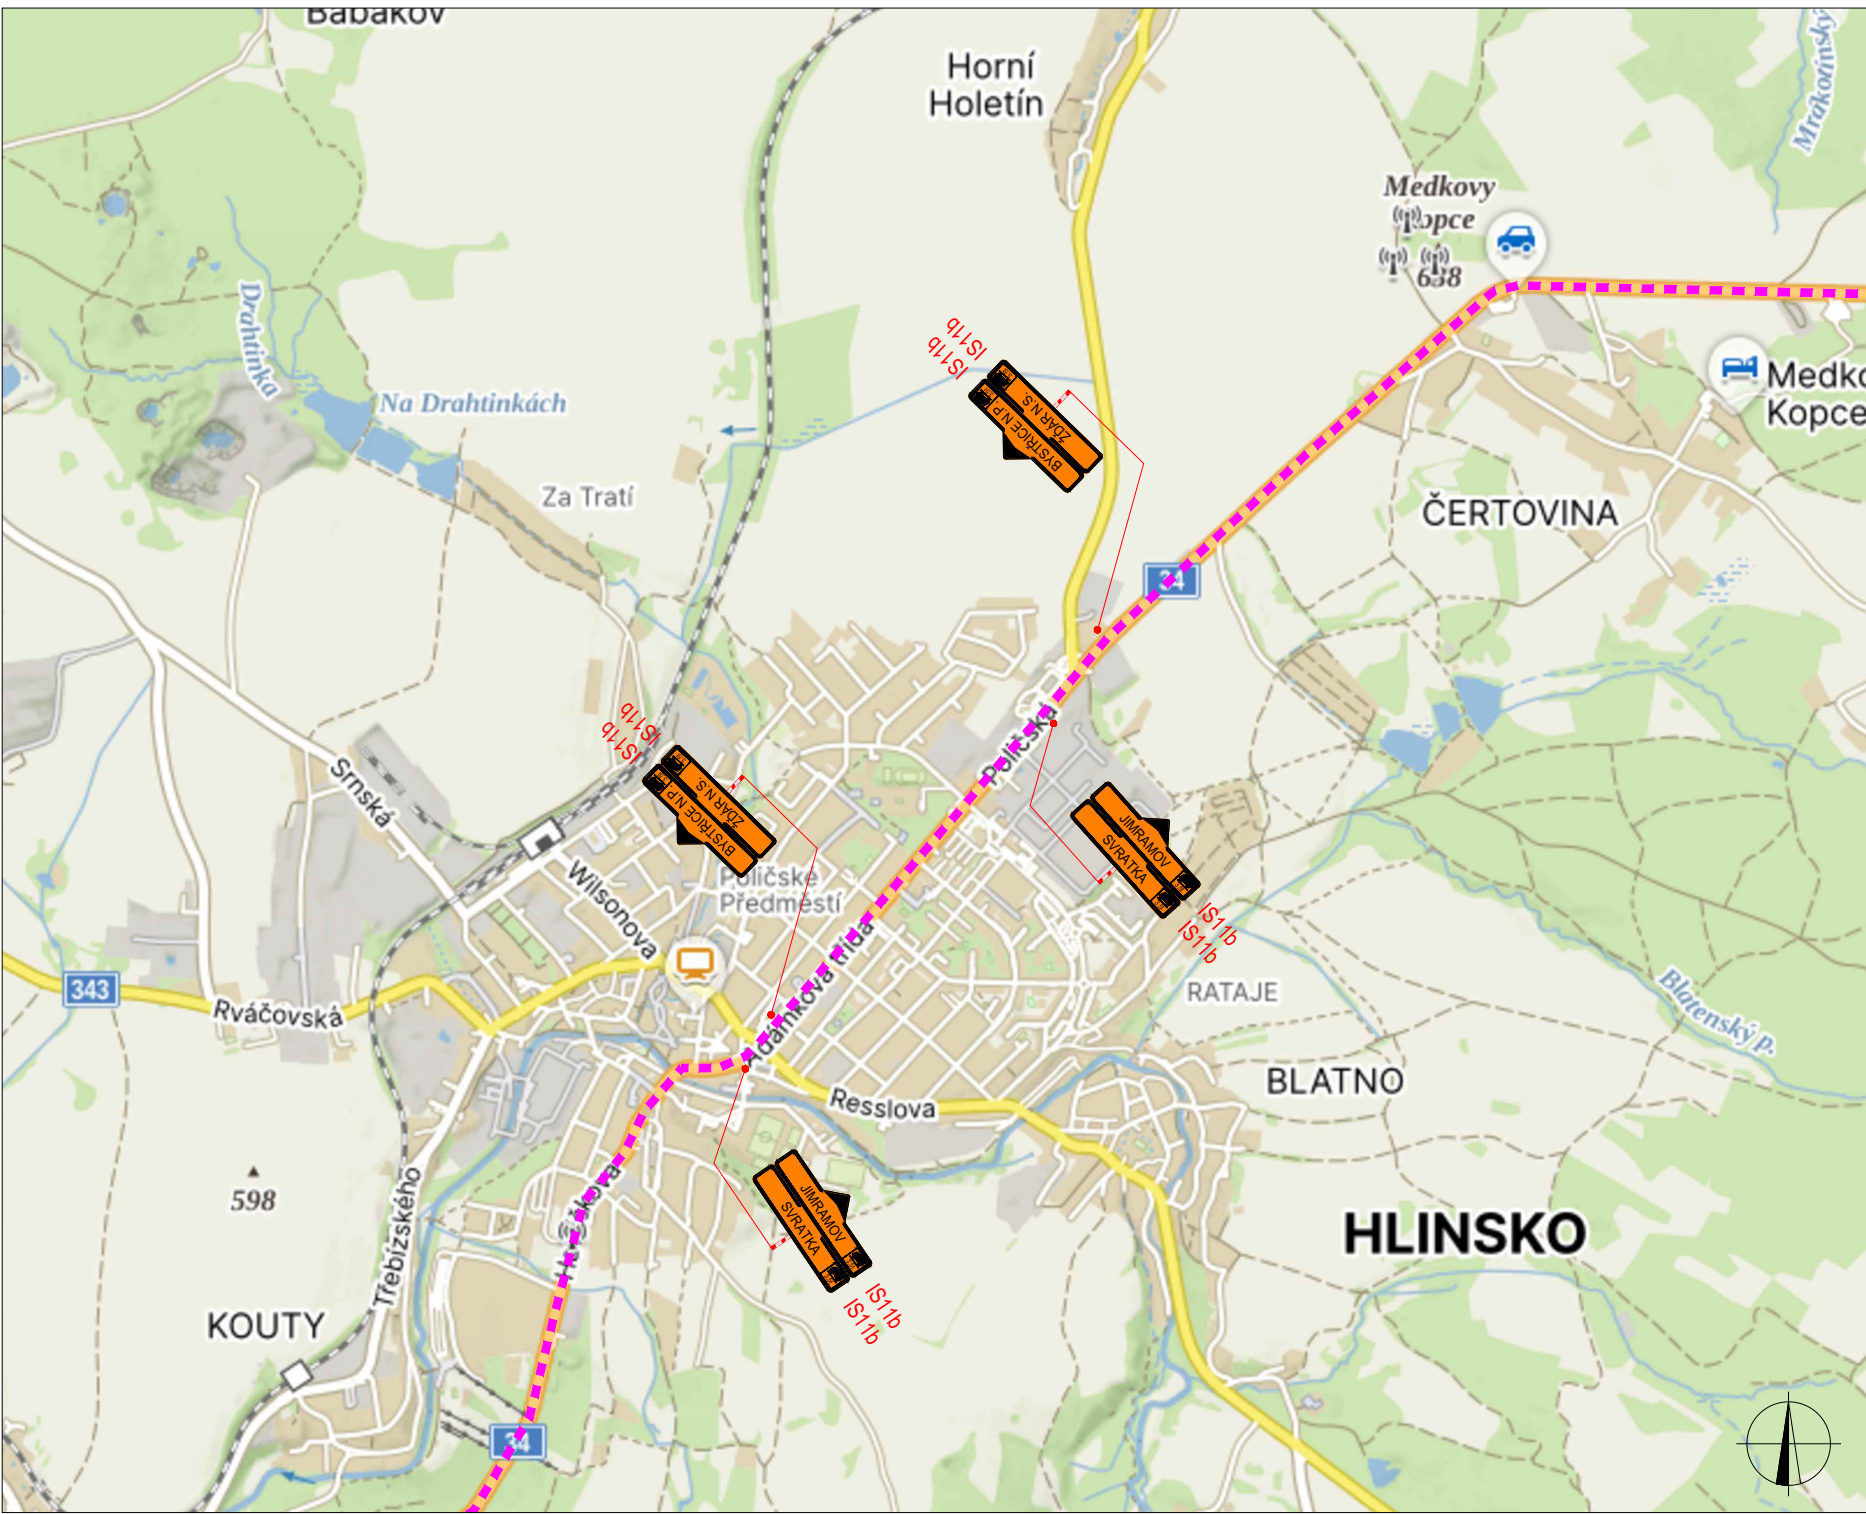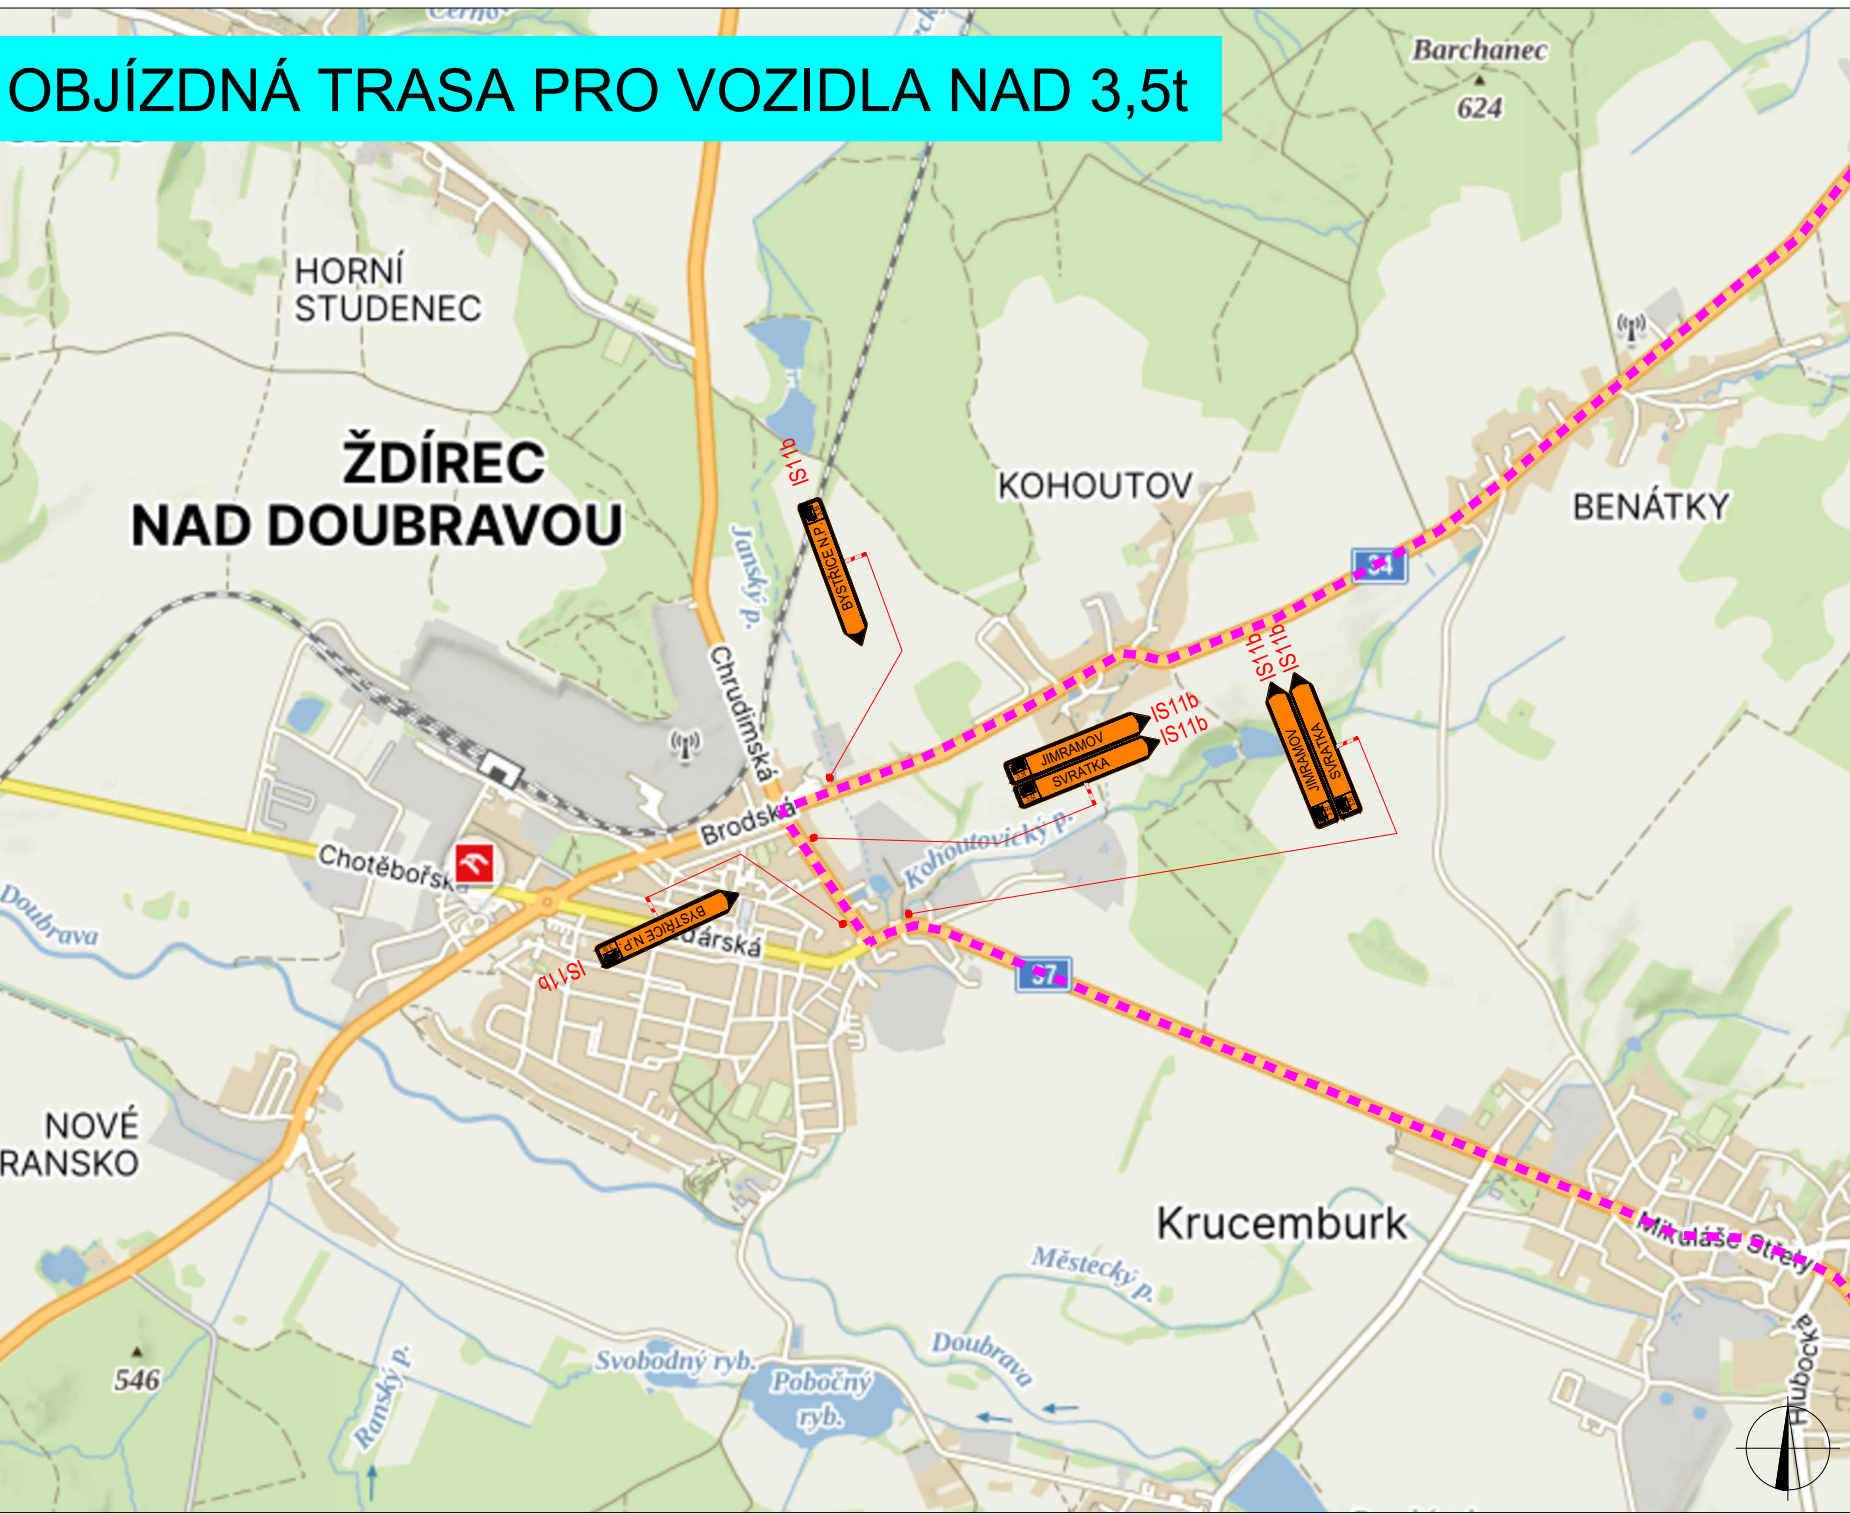

11

NAVRŽENÉ PŘECHODNÉ DOPRAVNÍ ZNAČENÍ

81

TRVALÉ DOPRAVNÍ ZNAČENÍ

81

TRVALÉ DOPRAVNÍ ZNAČENÍ DOČASNĚ ZNEPLATNĚNÉ

OBJÍZDNÁ TRASA PRO VOZIDLA NAD 3,5t

a					
b					
c					
d	text změny	odůvodnění		datum	podpis

Název stavby:

II/354 NOVÉ MĚSTO N. M. OKRUŽNÍ KŘÍŽOVATKA KOMENSKÉHO NÁMĚSTÍ

Objednatel stavby:

Zhotovitel stavby:

Číslo objemu:

Račkov:

Kontrola:

Podpis:

WZNAČ

WZNAČ

Sázava 511311, 508 01, Jihlava
vyznac@vyznac.cz, www.vyznac.cz
ICO: 019 16 297, DIČ: CZ01916297

Lukáš Beránek

Richard Peška

Lukáš Beránek

Vypracoval:

Zatvrdil:

Kontrola:

Číslo zakázky:

VP (RP):

Supl.:

Datum:

Forma:

Měřítko:

1602025

RDS

11/2025

1:20



Dopravné inženýrské opatření

Situace DIO - výstavba OK + oprava vozovky
SO 101A, SO 101B, SO 102, SO 103

Číslo přílohy:

4

Souhlas:

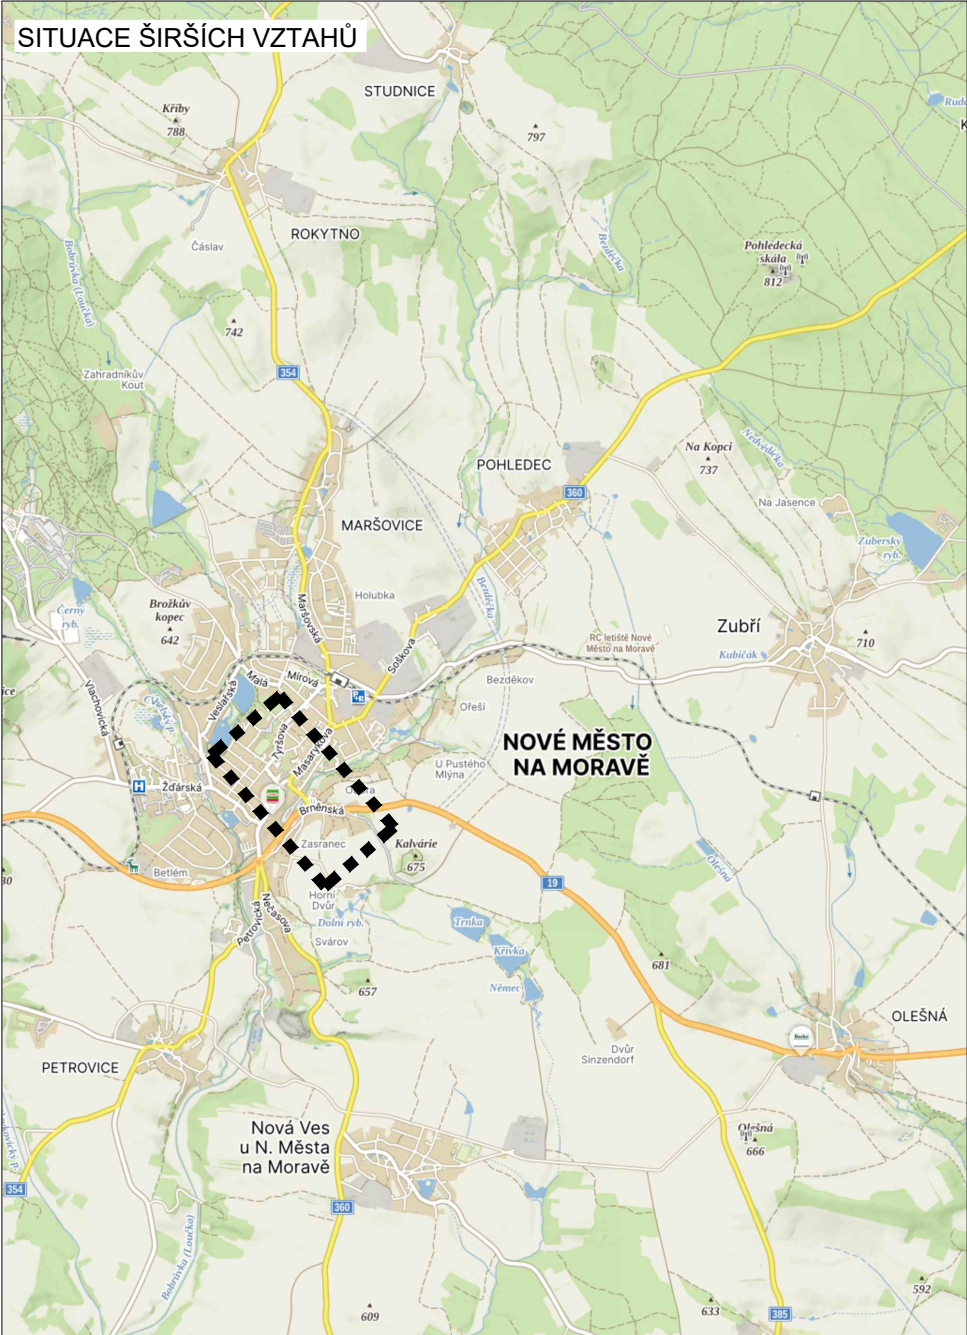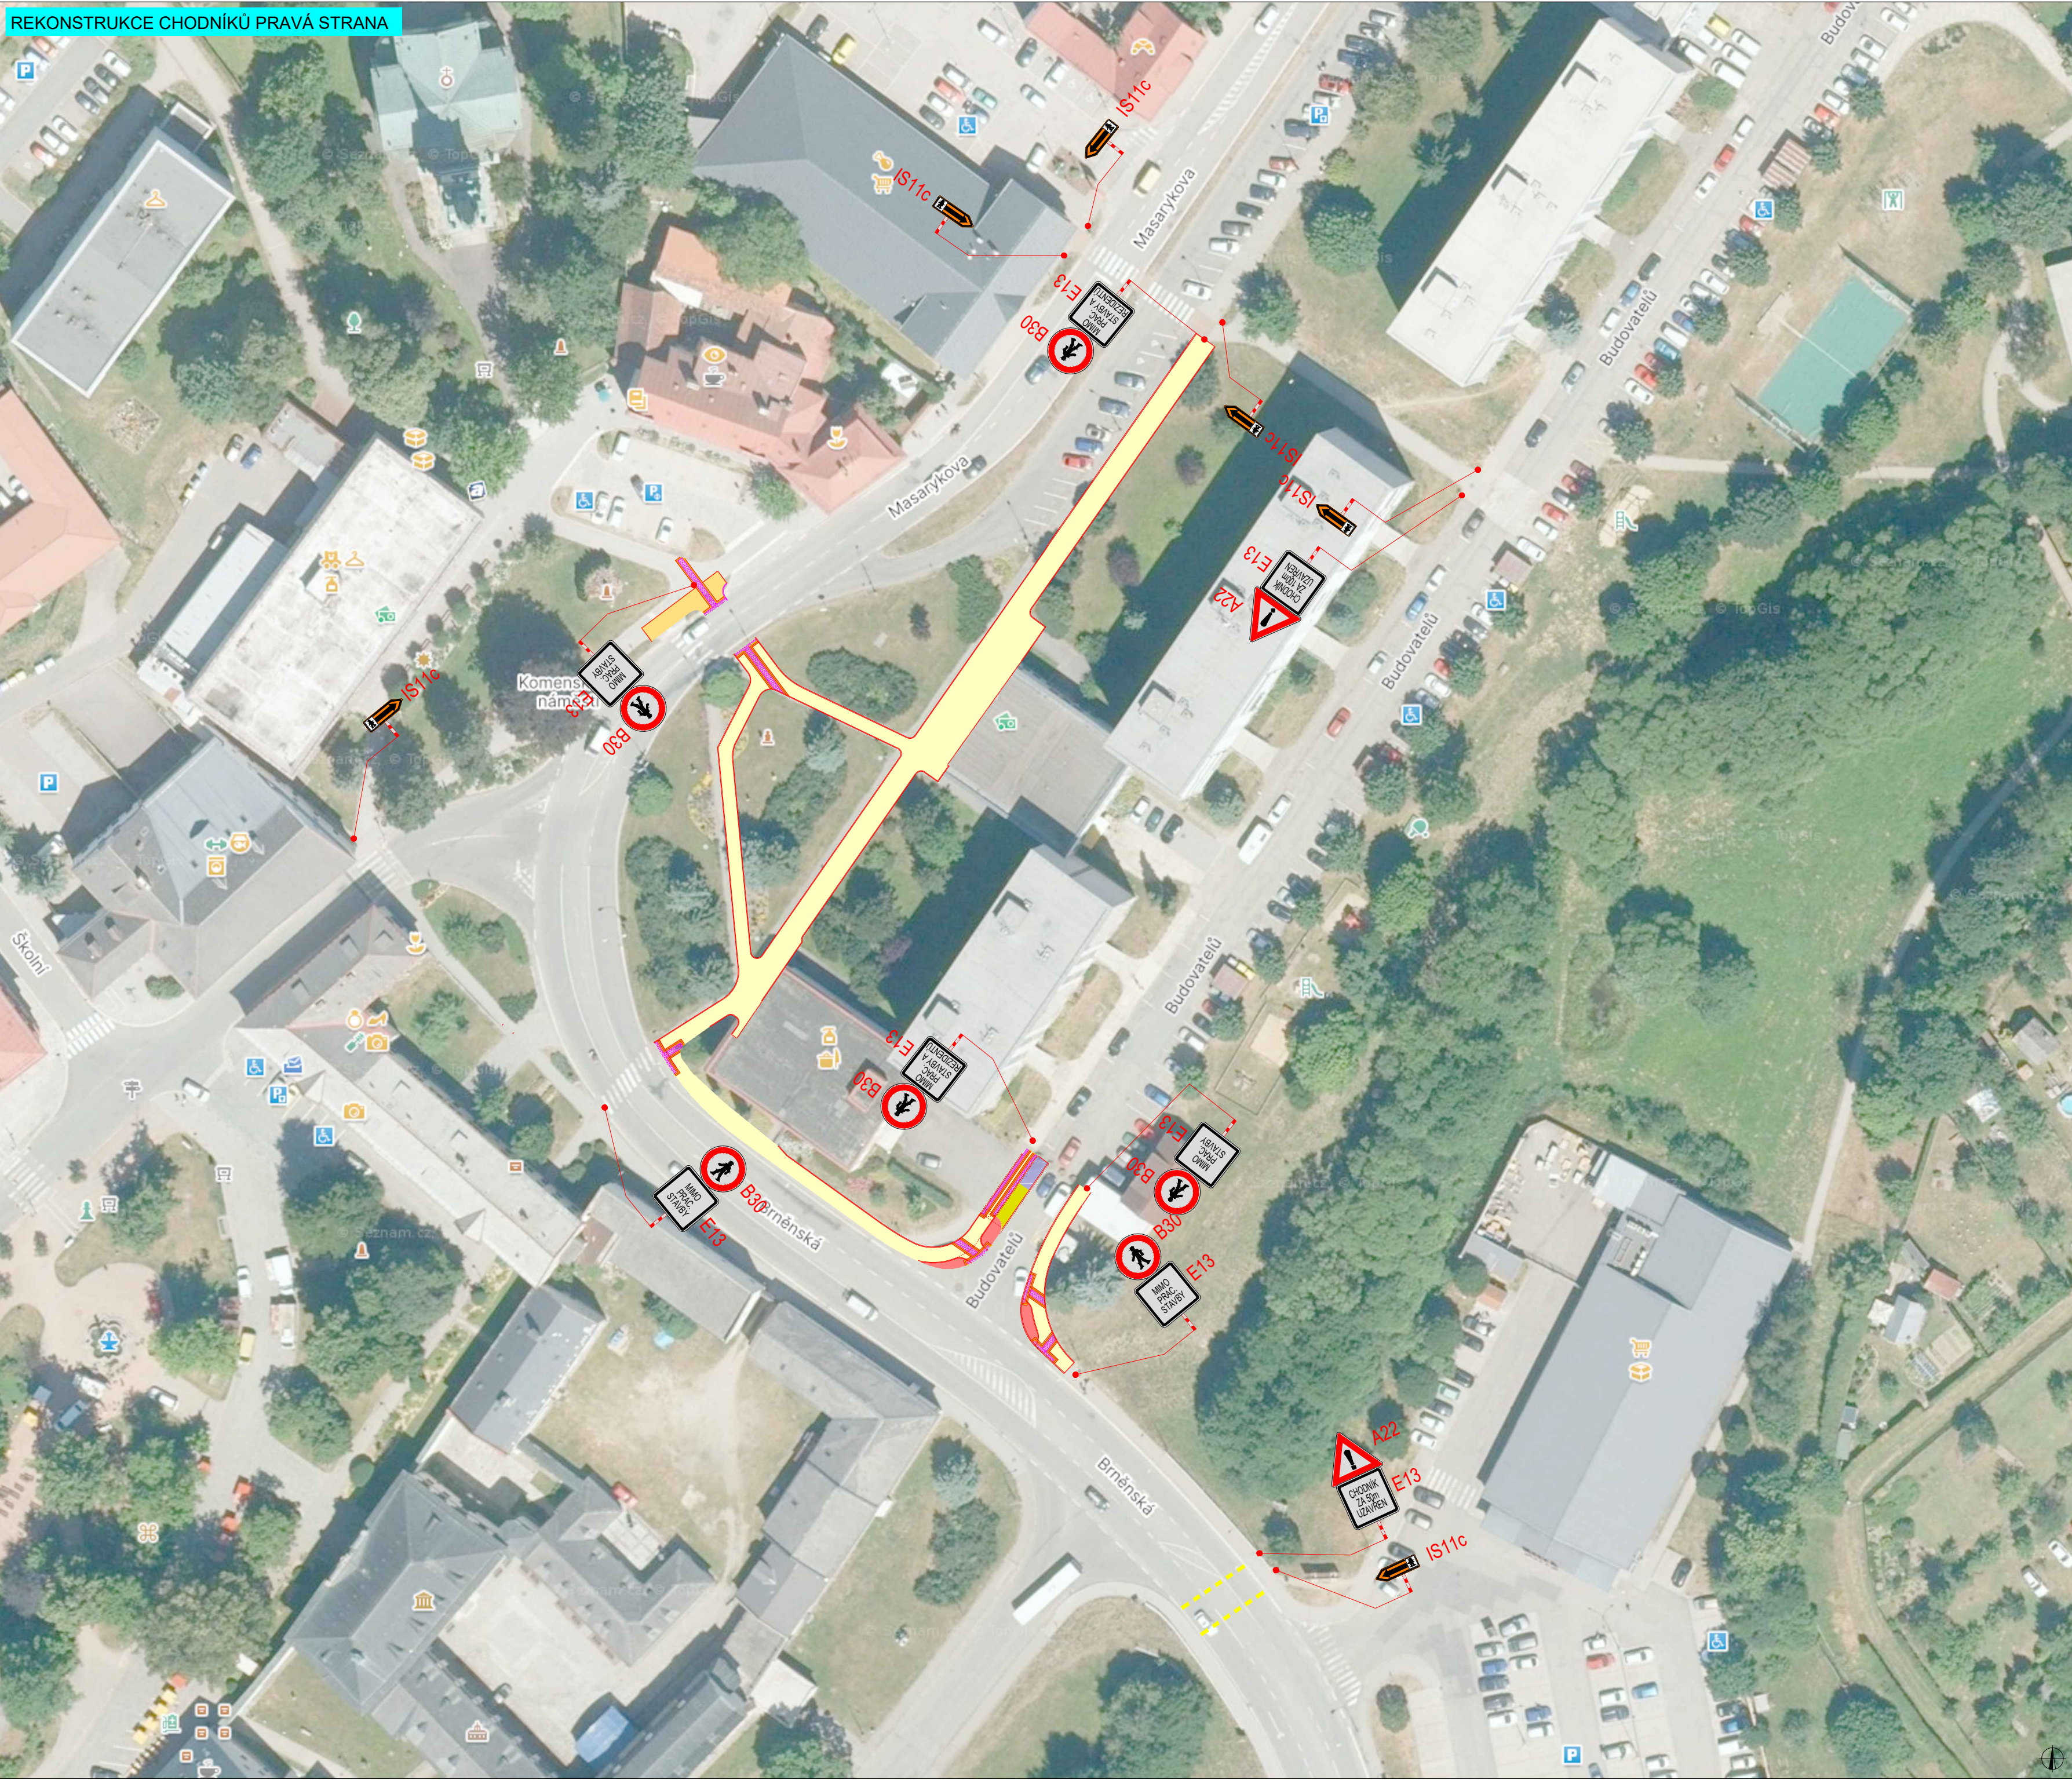


LEGENDA

- NAVRŽENÉ PŘECHODNÉ DOPRAVNÍ ZNAČENÍ
- REKONSTRUKCE CHODNÍKU
- TRVALÉ DOPRAVNÍ ZNAČENÍ
- TRVALÉ DOPRAVNÍ ZNAČENÍ DOČASNĚ ZNEPLATNĚNÉ

a			
b			
c			
č	text změny – odůvodnění	datum	podpis
Název stavby:	II/354 NOVÉ MĚSTO N. M. OKRUŽNÍ KŘIŽOVATKA KOMENSKÉHO NÁMĚSTÍ		Číslo objektu:
Objednatel stavby:			Rozřko:
			Kontroloval:
			Datum:
			Podpis:
Zhotovitel stavby:			Rozřko:
			Kontroloval:
			Datum:
			Podpis:
Zpracovatel RDS DIO:	VYZNAČ, s.r.o. Srázná 5113/1, 586 01 Jihlava vyznac@vyznac.cz; www.vyznac.cz IČO: 019 16 297, DIČ: CZ01916297		Rozřko:
			Kontroloval:
			Datum:
			Podpis:
Lukáš Beránek	Richard Peška	Lukáš Beránek	Číslo zakázky:
<i>ba</i>	<i>RP</i>	<i>ba</i>	160/2025
Vypracoval:	Zodpověděl projektant:	Kontroloval:	VP (HIP):
			Peška
Obsah:			Stupeň:
			RDS
			Datum:
			11/2025
			Formát:
			-
			Měřítko:
			1:1
Příloha:	Situace DIO - rekonstrukce chodníků SO 104 - místní komunikace		Číslo přílohy:
			5
			Souprava:

REKONSTRUKCE CHODNÍKŮ LEVÁ STRANA

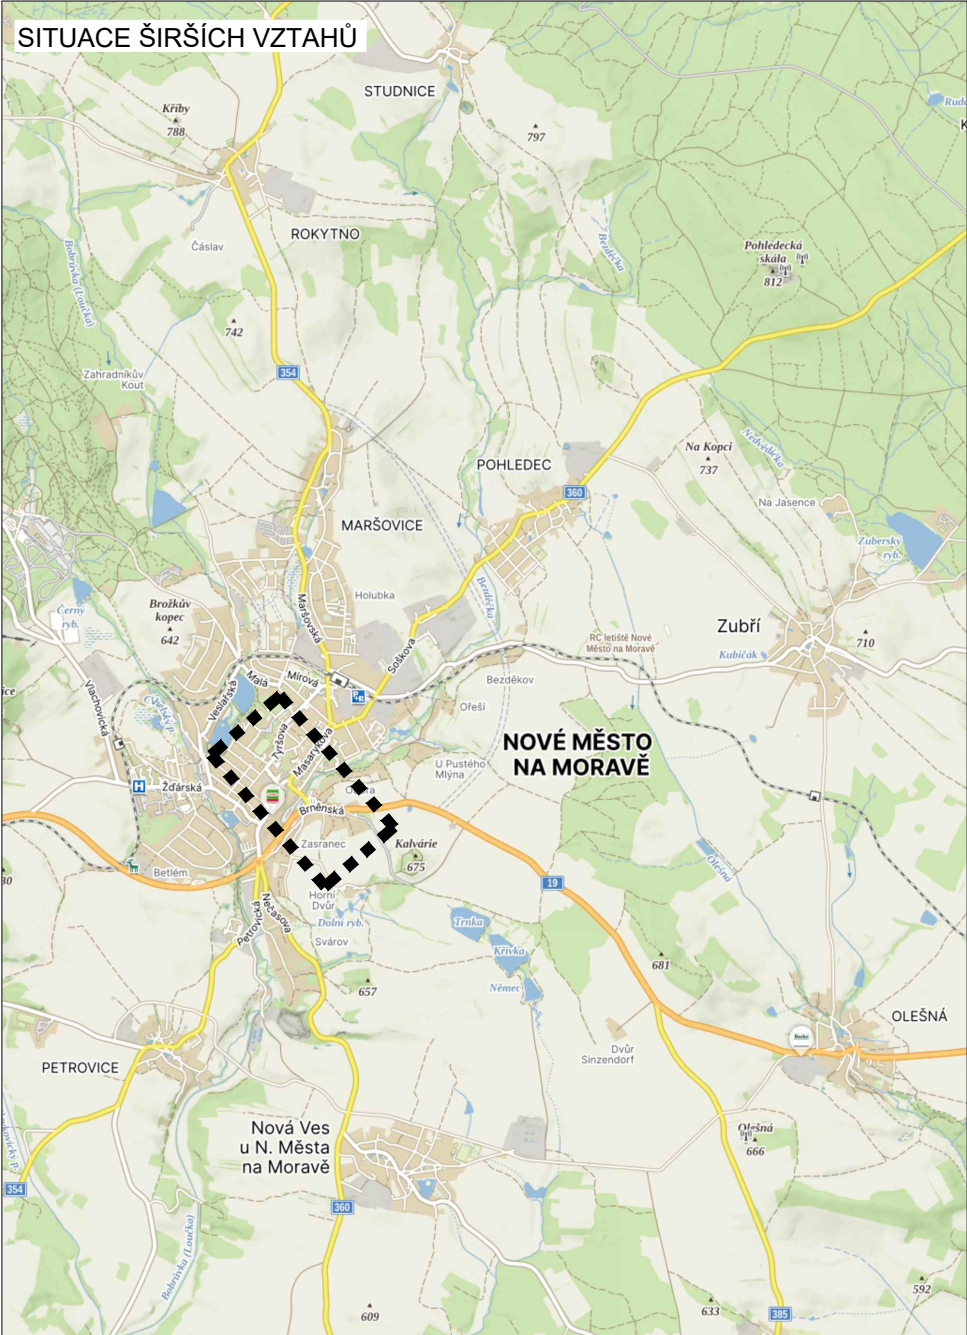

LEGENDA

- B1 NAVRŽENÉ PŘECHODNÉ DOPRAVNÍ ZNAČENÍ
- REKONSTRUKCE CHODNÍKU
- B1 TRVALÉ DOPRAVNÍ ZNAČENÍ
- B1 TRVALÉ DOPRAVNÍ ZNAČENÍ DOČASNĚ ZNEPLATNĚNÉ

a			
b			
c			
č	text změny – odůvodnění	datum	podpis
Název stavby: II/354 NOVÉ MĚSTO N. M. OKRUŽNÍ KŘIŽOVATKA KOMENSKÉHO NÁMĚSTÍ		Číslo objektu:	
Objednatel stavby:		Rozřko:	
		Kontroloval: Datum:	
Zhotovitel stavby:		Rozřko:	
		Kontroloval: Datum:	
Zpracovatel RDS DIO:		Rozřko:	
VYZNAČ, s.r.o. Srážná 5113/1, 586 01 Jihlava vyznac@vyznac.cz; www.vyznac.cz IČO: 019 16 297; DIČ: CZ01916297		Kontroloval: Datum:	
Lukáš Beránek	Richard Peška	Lukáš Beránek	Číslo zakázky: 160/2025
<i>ba</i>	<i>ba</i>	<i>ba</i>	VP (HIP): Peška
Vypracoval:	Zodpověděl projektant:	Kontroloval:	Stupeň: RDS
Obsah:			Datum: 11/2025
Dopravně inženýrská opatření			Formát: -
Příloha: Situace DIO - rekonstrukce chodníků SO 104 - místní komunikace			Měřítko: 1:1
			Číslo přílohy: 6
			Souprava: