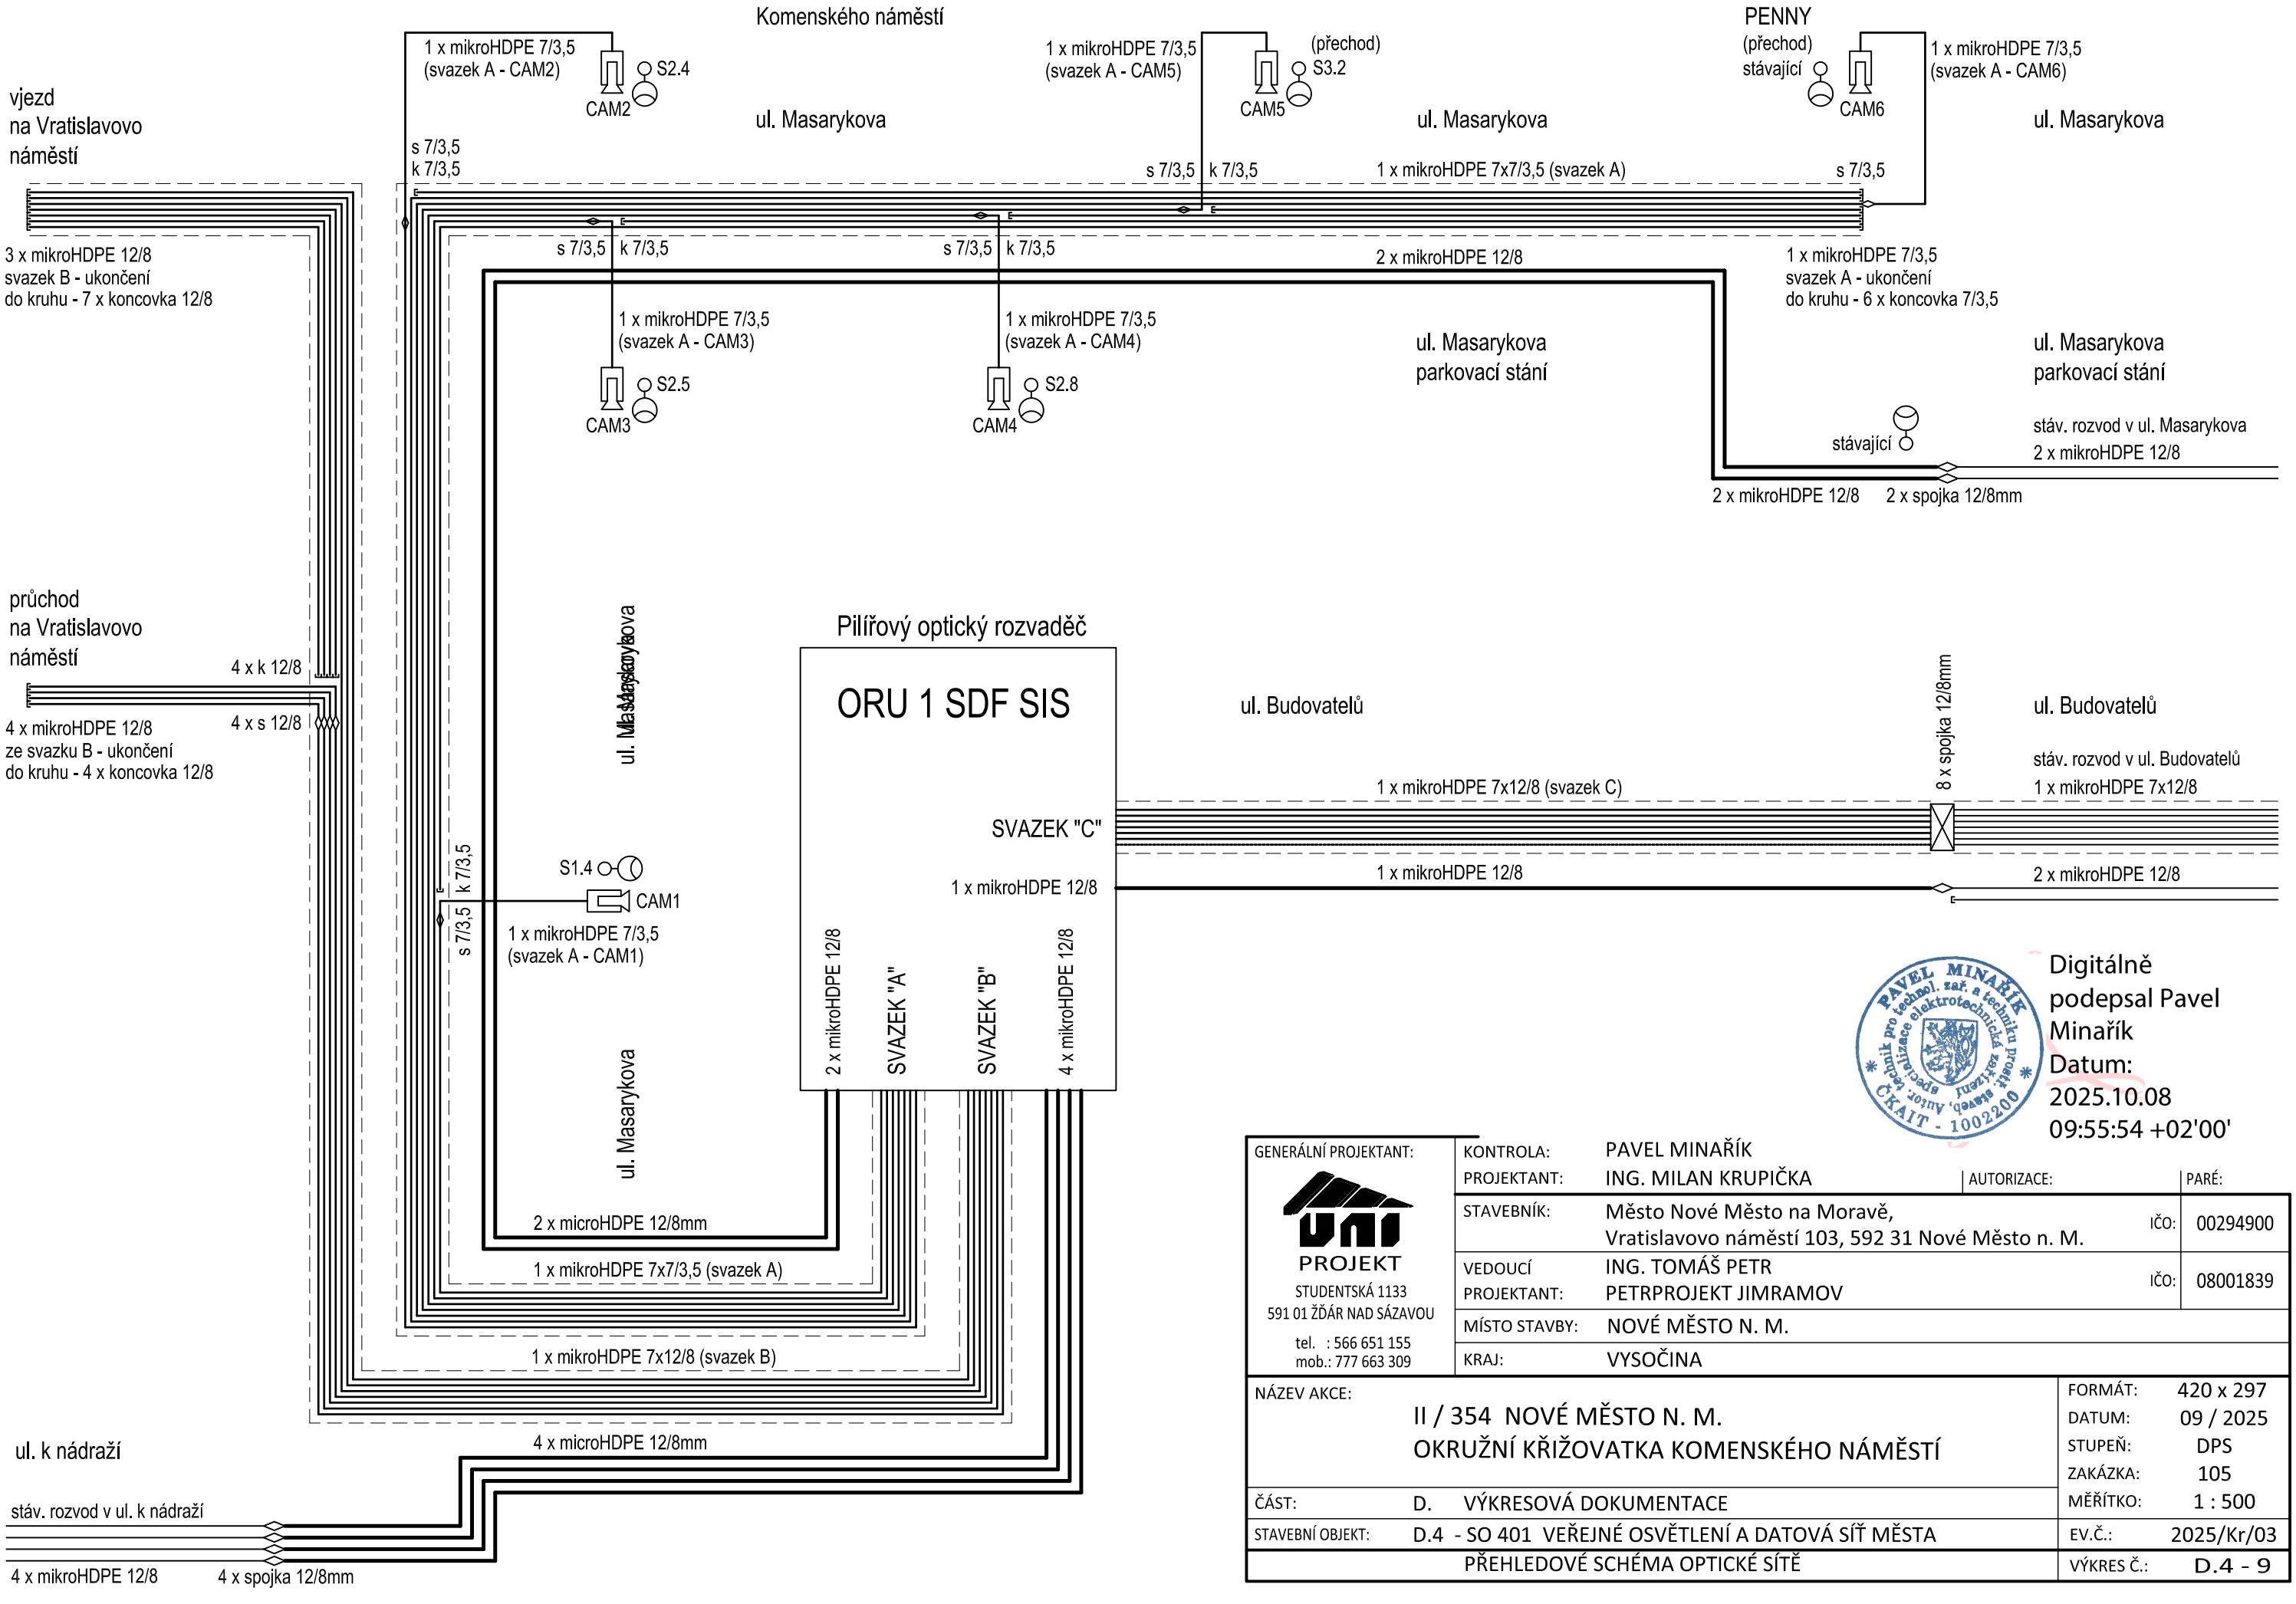

PAVEL MINAŘÍK
autorizovaný technik pro technol. zař. a techniku prostř. staveb, Autor. inženýrská činnost elektrotechnická
ČKAIT - 1002200

Digitálně podepsal Pavel Minařík
Datum: 2025.10.08 09:55:54 +02'00'

GENERÁLNÍ PROJEKTANT:	KONTROLA:	PAVEL MINAŘÍK	
UNI PROJEKT STUDENTSKÁ 1133 591 01 ŽĎÁR NAD SÁZAVOU tel. : 566 651 155 mob.: 777 663 309	PROJEKTANT:	ING. MILAN KRUPIČKA	AUTORIZACE: / PARÉ:
	STAVEBNÍK:	Město Nové Město na Moravě, Vratislavovo náměstí 103, 592 31 Nové Město n. M.	IČO: 00294900
	VEDOUCÍ PROJEKTANT:	ING. TOMÁŠ PETR PETRPROJEKT JIMRAMOV	IČO: 08001839
	MÍSTO STAVBY:	NOVÉ MĚSTO N. M.	
	KRAJ:	VYSOČINA	

NÁZEV AKCE:	II / 354 NOVÉ MĚSTO N. M. OKRUŽNÍ KŘIŽOVATKA KOMENSKÉHO NÁMĚSTÍ	FORMÁT:	420 x 297
		DATUM:	09 / 2025
		STUPEŇ:	DPS
		ZAKÁZKA:	105
ČÁST:	D. VÝKRESOVÁ DOKUMENTACE	MĚŘÍTKO:	1 : 500
STAVEBNÍ OBJEKT:	D.4 - SO 401 VEŘEJNÉ OSVĚTLENÍ A DATOVÁ SÍŤ MĚSTA	EV.Č.:	2025/Kr/03
	PŘEHLEDOVÉ SCHÉMA OPTICKÉ SÍTĚ	VÝKRES Č.:	D.4 - 9