

M 1 : 125

11


POLYHOPIS

OCHRANNÉ PÁSMO DEŠŤOVÉ KANALIZACE

STÁVAJÍCÍ SPLAŠKOVÁ KANALIZACE

STAVAJICI VODOVOD

STÁVAJÍCÍ PLYNOVOD

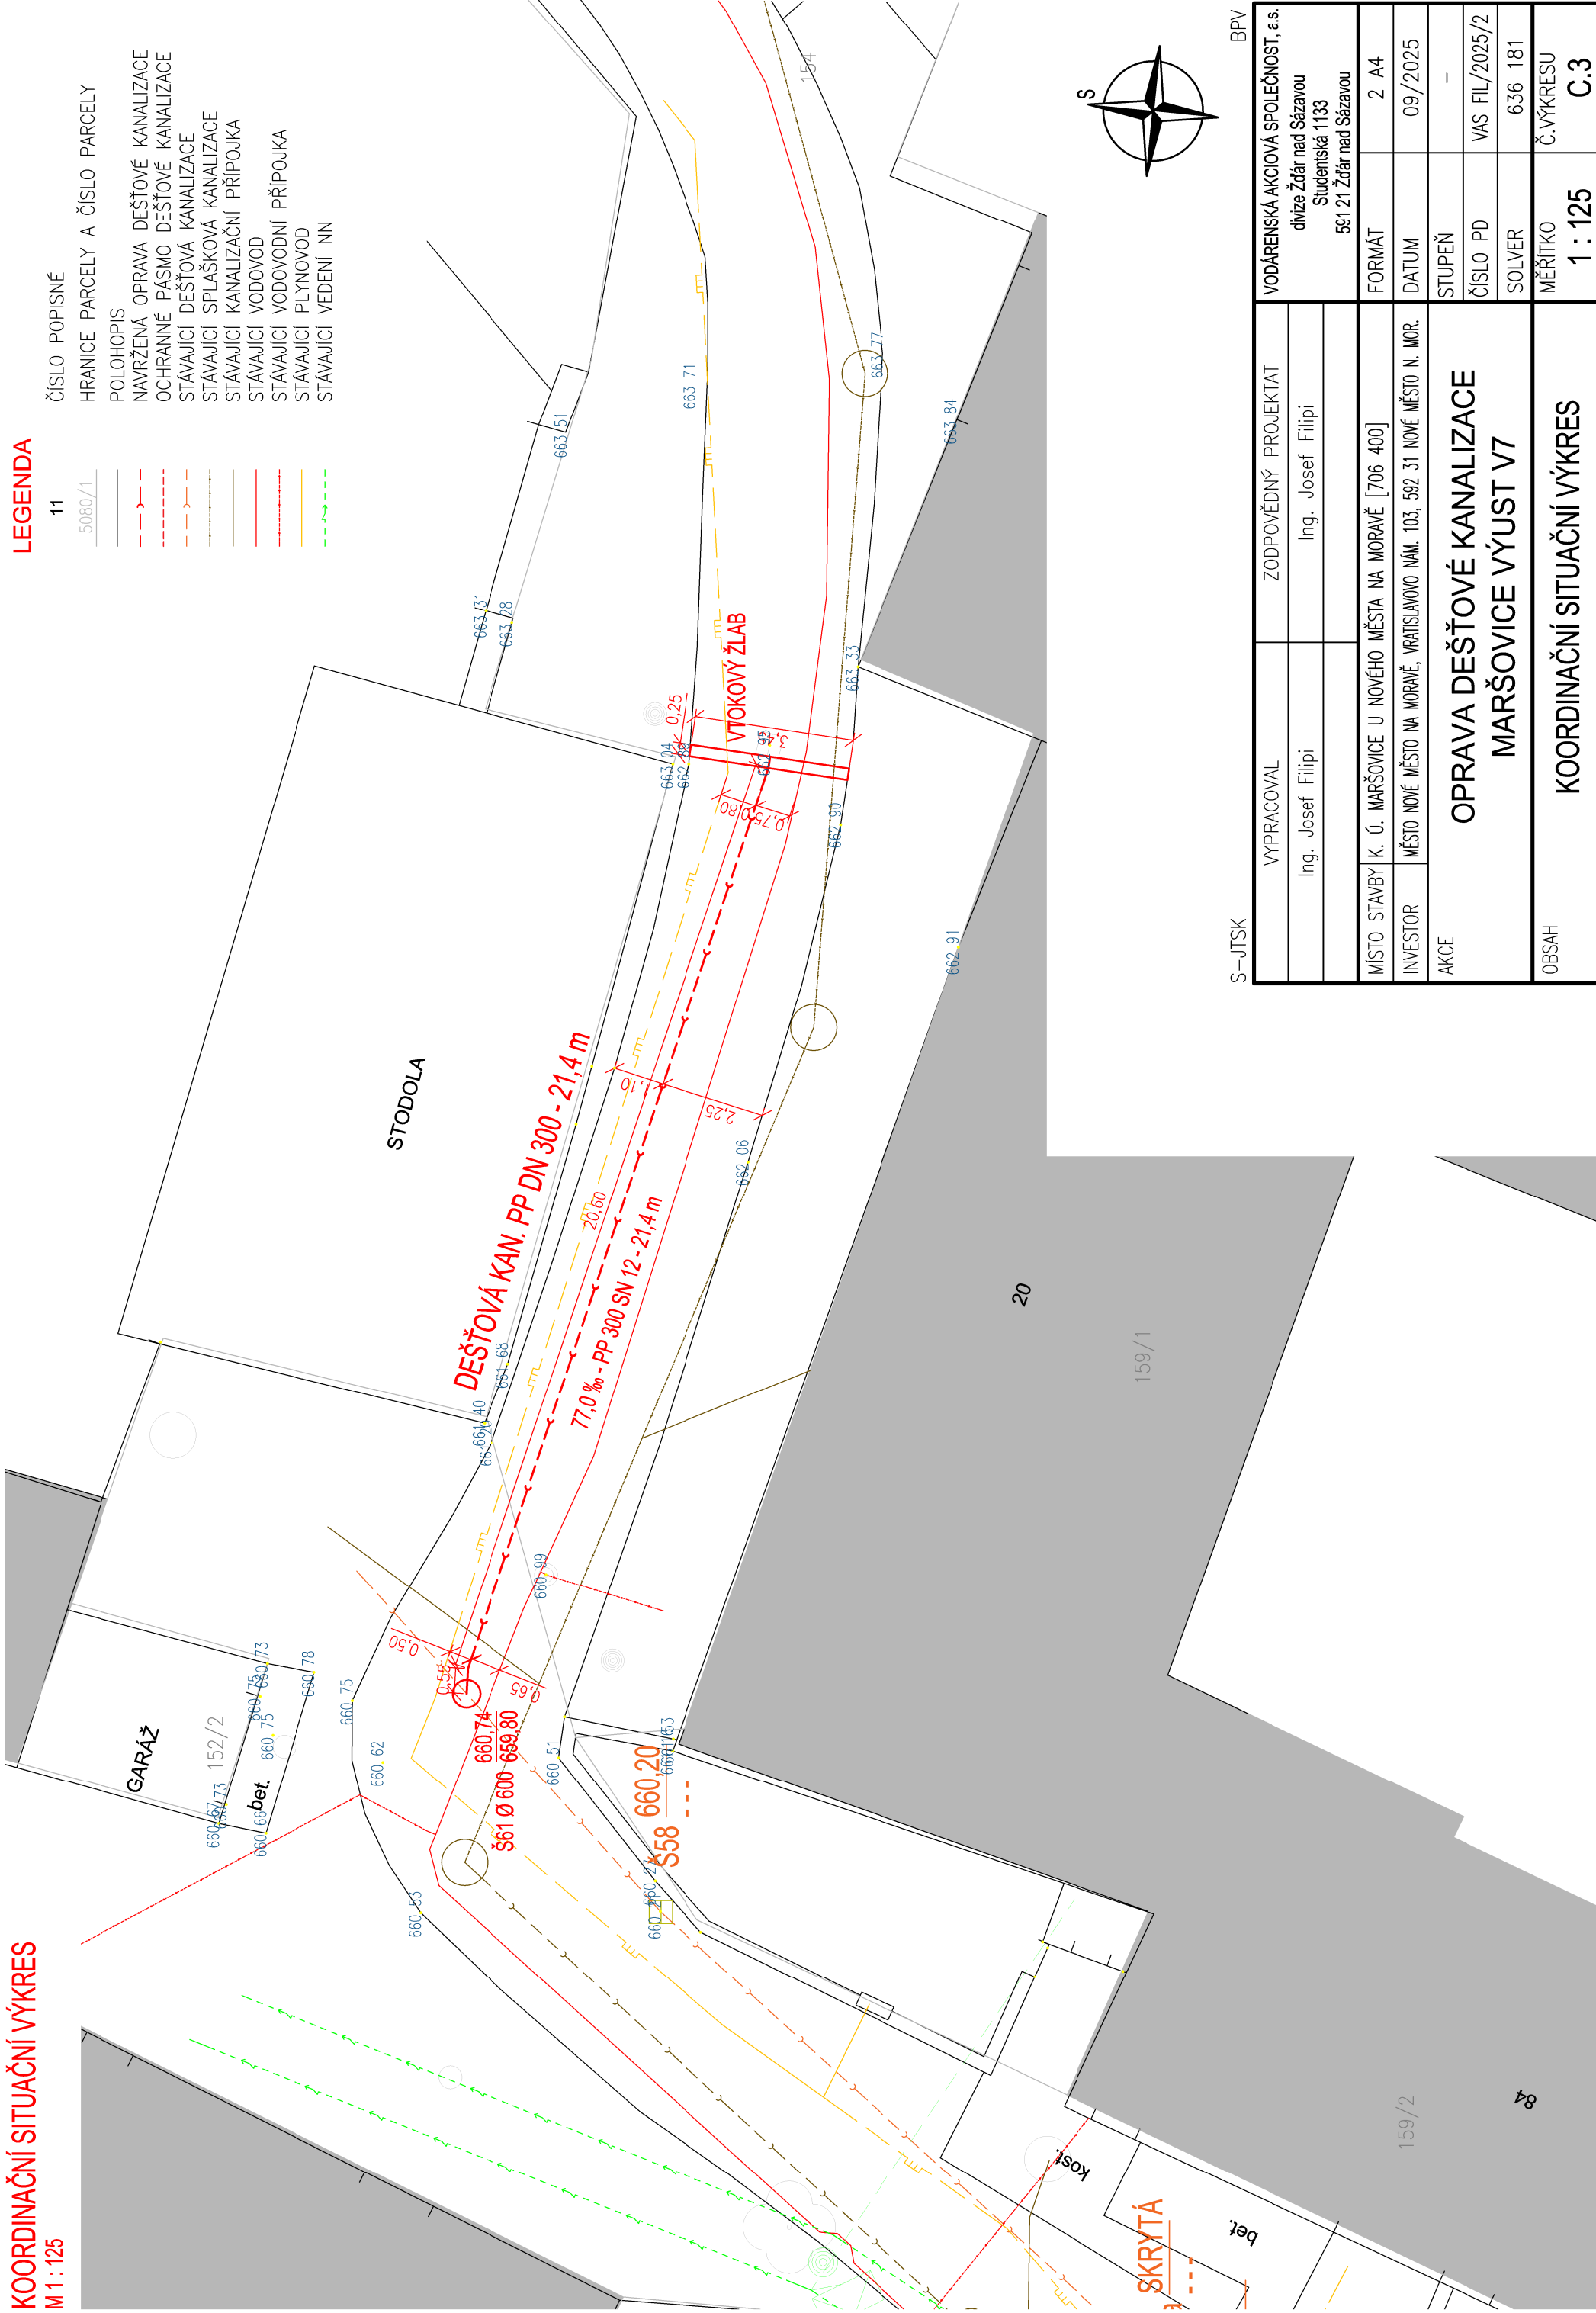

BPV

VYPRACOVAL		ZODPOVĚDNÝ PROJEKTAT	VODÁRENSKÁ AKCIOVÁ SPOLEČNOST, a.s. divize Žďár nad Sázavou Studentská 1133 591 21 Žďár nad Sázavou		
Ing. Josef Filipi		Ing. Josef Filipi			
MÍSTO STAVBY	K. Ú. MARŠOVICE U NOVÉHO MĚSTA NA MORAVĚ [706 400]			FORMÁT	2 A4
INVESTOR	MĚSTO NOVÉ MĚSTO NA MORAVĚ, VRATISLAVOVO NÁM. 103, 592 31 NOVÉ MĚSTO N. MOR.			DATUM	09/2025
AKCE	OPRAVA DEŠŤOVÉ KANALIZACE MARŠOVICE VÝUST V7			STUPEŇ	-
				ČÍSLO PD	VAS FIL/2025/2
				SOLVER	636 181
OBSAH	KOORDINAČNÍ SITUAČNÍ VÝKRES			MĚŘÍTKO 1 : 125	Č. VÝKRESU C.3