


ŘEZ KOLMO KE KOMUNIKACI – KOLMÉ PARKOVACÍ MÍSTO 1:20

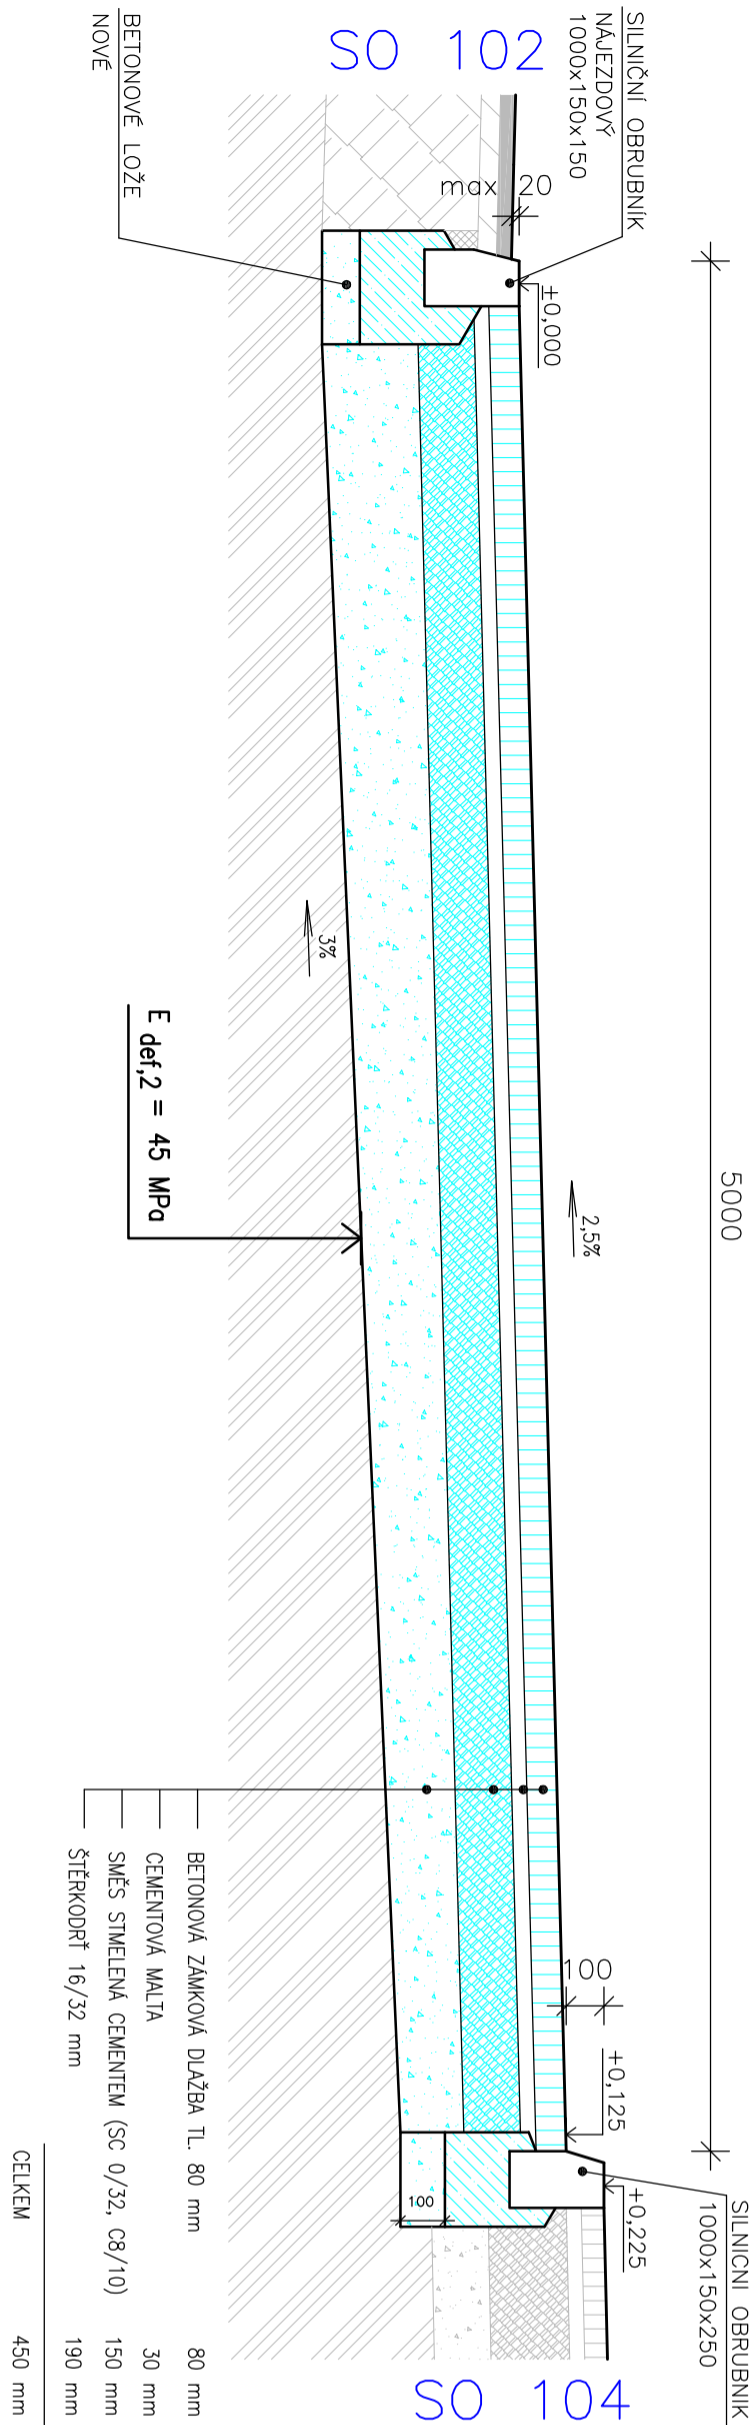

ŘEZ KOLMO KE KOMUNIKACI – PODÉLNÉ PARKOVACÍ MÍSTO 1:20

