

SKLONOVÉ POMĚRY:

KORUNA VOZOVKY

PLÁN

ODHUMUSOVÁNÍ tl. _____

ZMĚNA PŘÍČ. SKLONU:

VÝKOP –

NASYP +

Číslo účtu: _____

KÖTY NIVELETY:

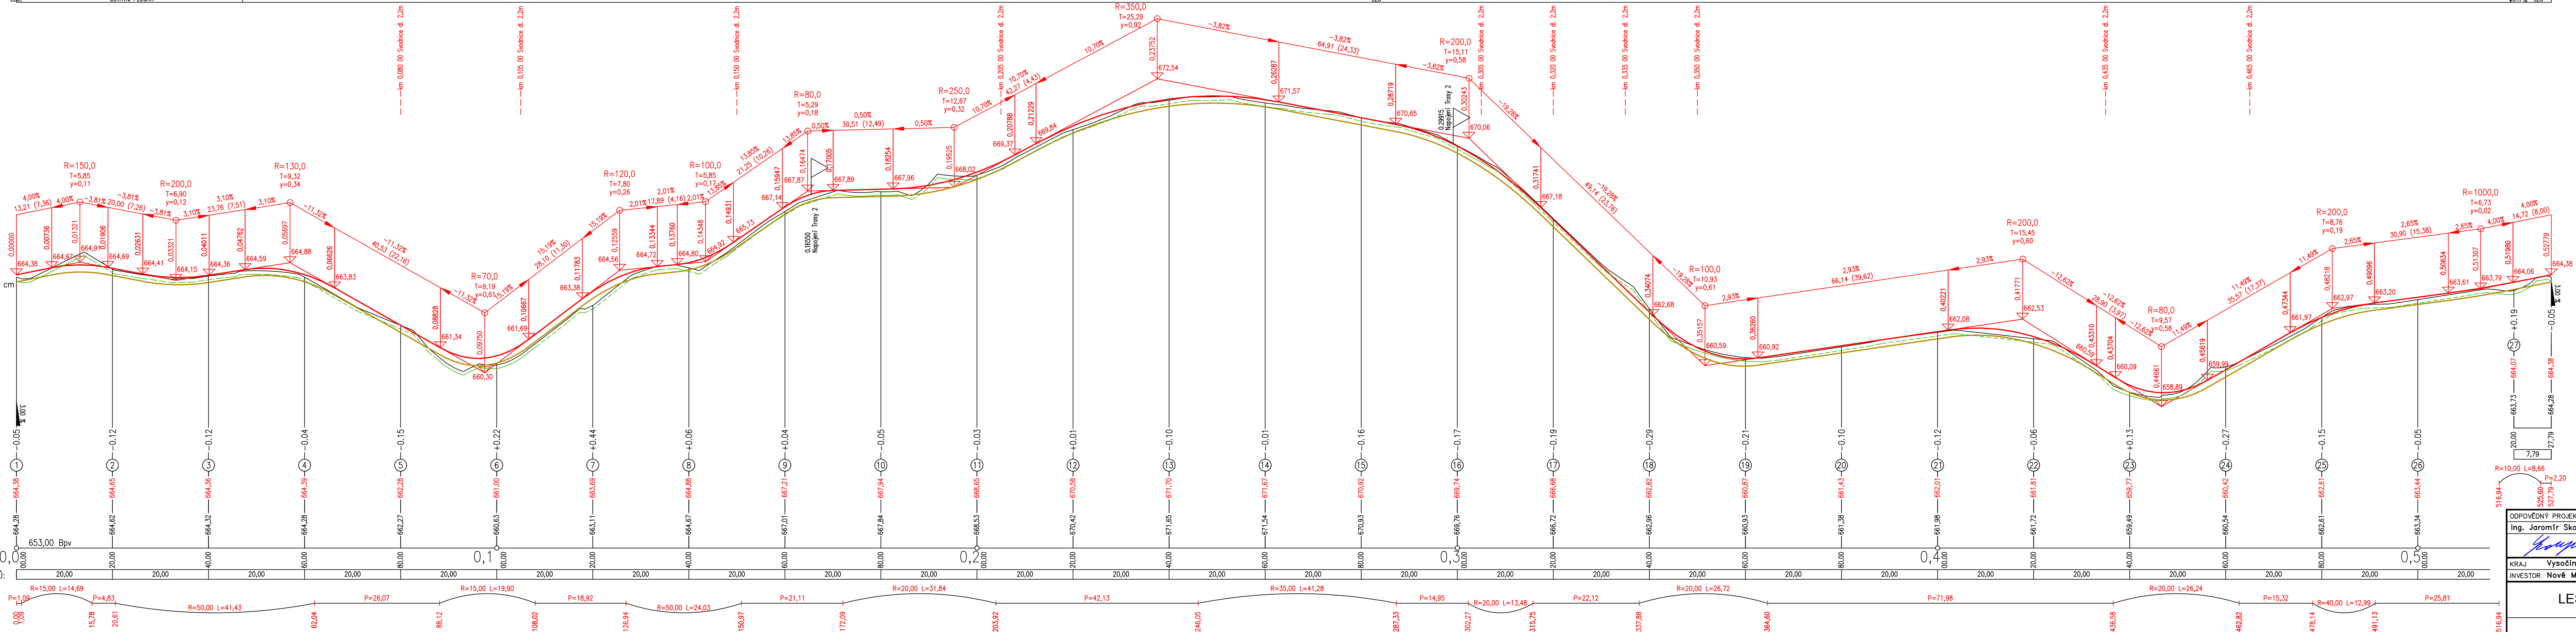
KÓTY TERÉNI:



SROVNÁVACÍ ROVINA

STANUŠENÍ

VZDÁLENOST DŘ. DŘ.

SMĚROVÉ POMĚRY:



ODPOVĚDNÝ PROJEKTANT		PROJEKTANTI		 Jaromír Skoupil
Ing. Jaromír Skoupil, Ph.D.		Ing. P. Peříkán, Mgr. R. Pavlačka, Ing. K. Pavlačková		
				
KRAJ	Vysočina	K.Ú. Nové Město na Moravě		Jindřichov 23, 753 01 Hranice
INVESTOR	Nové Město na Mor., Vratislavovo nám. 103, 592 31			tel: 607 102 878, e-mail: skoupil@mendelu.cz
LESNÍ STEZKA "TŘÍ KŘÍŽE"				
Podélný profil - trasa 1				
MĚŘÍTKO		1:500/100		
FORMAT		6x A4		
DATUM		červen 2013		
Č. VÝKRESU		Č. KOPIE		
F.2.2.a				