PŮDORYS VÝKOPŮ

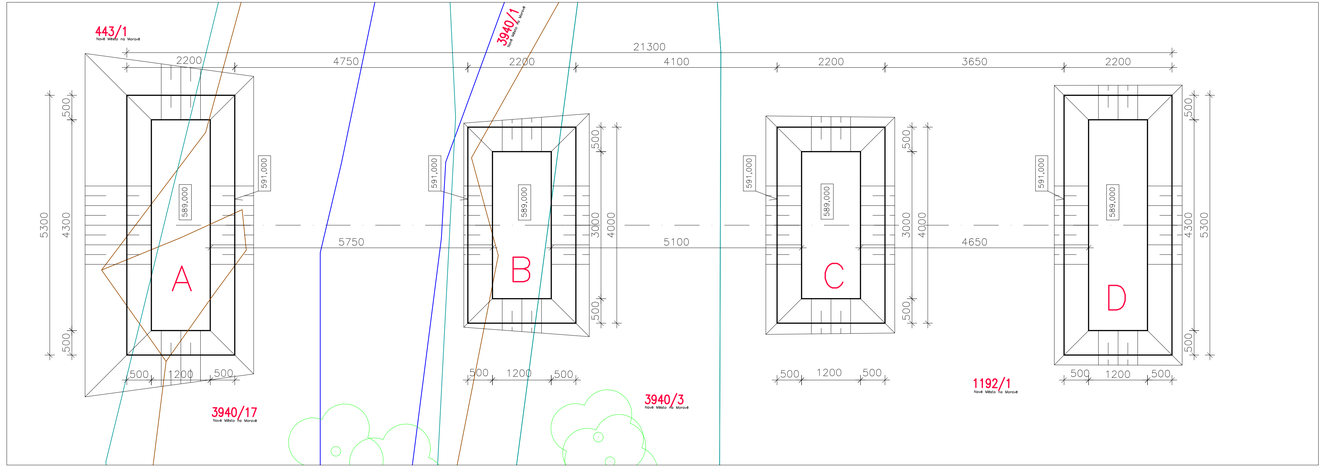

GEODETICKÉ BODY ZÁKLADOVÝCH PATEK

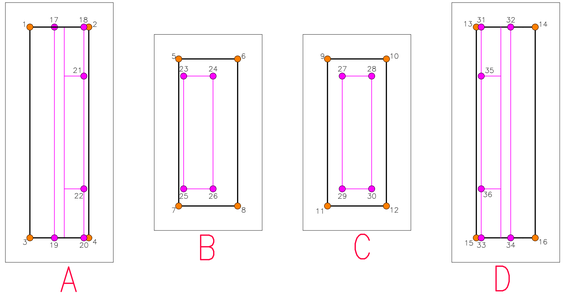

SOUŘADNICE ZÁKLADOVÝCH PATEK

BOD	X	Y
1	631798,840	1115820,950
2	631798,410	1115822,070
3	631802,850	1115822,520
4	631802,410	1115823,640
5	631796,920	1115827,660
6	631796,480	1115828,780
7	631799,710	1115828,760
8	631799,280	1115829,870
9	631794,630	1115833,530
10	631794,190	1115834,650
11	631797,420	1115834,620
12	631796,980	1115835,740
13	631791,560	1115839,160
14	631791,130	1115840,700
15	631795,570	1115841,150
16	631795,130	1115842,260
17	631796,660	1115821,420
18	631798,440	1115821,980

BOD	X	Y
19	631802,670	1115822,990
20	631802,450	1115823,540
21	631799,370	1115822,340
22	631801,520	1115823,180
23	631797,210	1115827,880
24	631796,990	1115828,440
25	631799,350	1115828,720
26	631799,130	1115829,280
27	631794,840	1115833,940
28	631794,620	1115834,500
29	631796,980	1115834,780
30	631796,770	1115835,330
31	631791,530	1115839,670
32	631791,310	1115840,230
33	631795,530	1115841,240
34	631795,310	1115841,800
35	631792,460	1115840,040
36	631794,600	1115840,880

ŘEZY PATEK

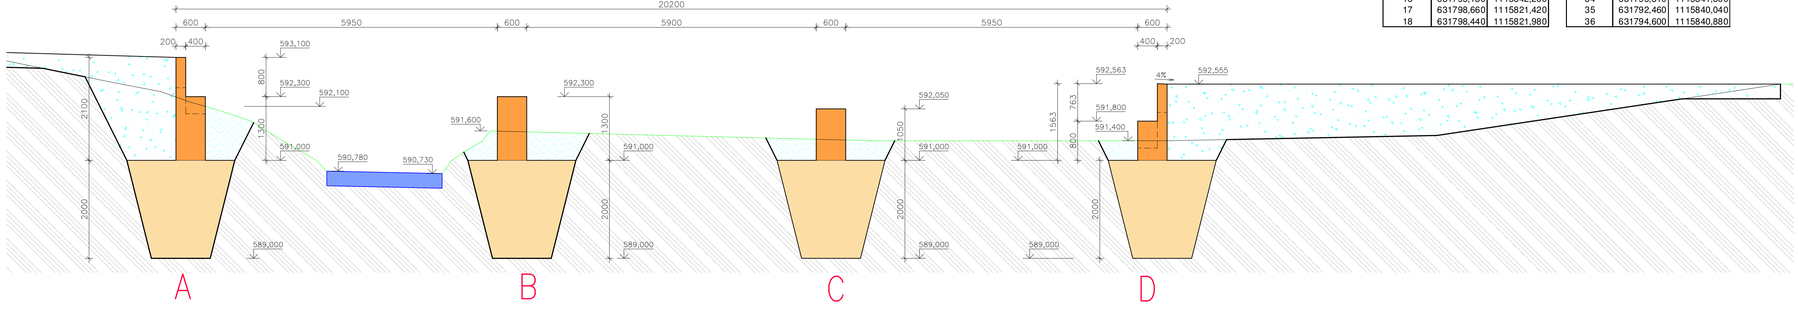

LEGENDA BAREV

- ŽELEZOBETON
- PROSTÝ BETON
- HUTNĚNÝ ZÁSYP ŠTĚRKODRTI
- HUTNĚNÝ ZÁSYP ZEMINOU
- STÁVAJÍCÍ ZEMINA

LEGENDA BAREV

- HRANICE PARCEL
- NOVÉ OBJEKTY
- ZÁKLADY NOVÉ LÁVKY
- ZAMĚŘENÍ
- TERÉNNÍ HRANICE
- OKRAJE VODNÍHO TOKU
- OKRAJE NÁSYPU

Zodpovědný projektant	HIP	Vypracoval	
Ing. Jiří ČERVINKA	Ing. J. Červinka	Ing. Jan Červinka	
Investor: Město Nové Město na Moravě, Vratislavovo nám. 103			
Místo stavby: k.ú. Nové Město n. M., p.č. 1192/1, 1211, 3940/1, 3940/3, 3940/17, 443/1			
Okres: Žďár nad Sázavou	Kraj: Vysočina		

ENVIGEST PRO s.r.o.
Žďárská 990
592 31 Nové Město na Moravě
IČ 29315382
www.envigest.cz
tel. 777 616 825 envigest@envigest.cz

Akce:
LÁVKA PŘES TOK BEZDĚČKY
NOVÉ MĚSTO NA MORAVĚ

Formát	A2+
Datum	06/2015
Stupeň	DPS
Číslo zakázky	1403
Měřítko	1:50
Číslo výkresu	C201.1

Obsah:
ZEMNÍ PRÁCE PRO LÁVKU
SO 201 LÁVKA PŘES BEZDĚČKU

Jakékoliv šíření či rozmnožování tohoto materiálu, či jeho částí a nakládání s ním pro jiný účel, než bylo určeno, je zakázáno a podléhá autorskému zákonu. Všechna práva vyhrazena.