KOORDINAČNÍ SITUACE 1:500

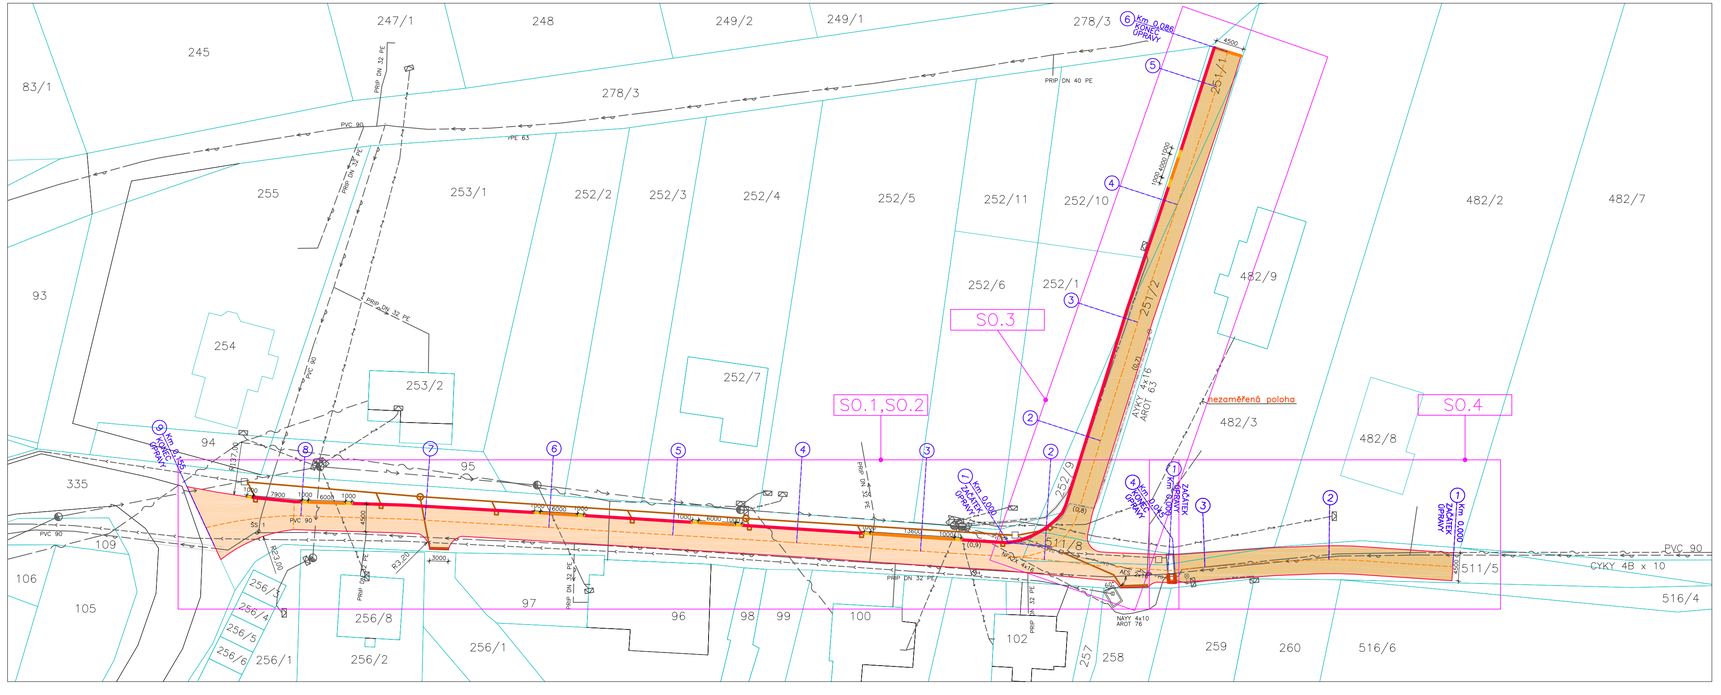
247/1
248
249/2
249/1
278/3
245
83/1
278/3
PRIP DN 40 PE
PVC 90
PRIP DN 32 PE
PE 63
255
253/1
252/2
252/3
252/4
252/5
252/11
252/10
482/2
482/7
93
252/6
252/1
482/9
S0.3
254
253/2
252/7
S0.1,S0.2
nezaměřená poloha
S0.4
482/3
482/8
94
95
335
109
106
105
97
96
98
99
100
256/8
256/1
256/2
102
257
258
259
260
516/6
516/4
511/8
511/5
CYKY 4B x 10
PRIP DN 32 PE
VPE 3500/1200
AYKY 4x16 AROT 0,6
NAYY 4x10 AROT 76
PVC 90
PE 63
PRIP DN 32 PE
PRIP DN 40 PE
VPE 3500/1200
AYKY 4x16 AROT 0,6
PRIP DN 32 PE
PVC 90
PRIP DN 32 PE
PRIP DN 32 PE
PVC 90
PRIP DN 32 PE
PRIP DN 32 PE
PRIP DN 32 PE