


Kladečský plán - Jiřikovice č.p. 58


Jiřkovice č.p.58

D14_0119

28.2.2014

str. 1/2

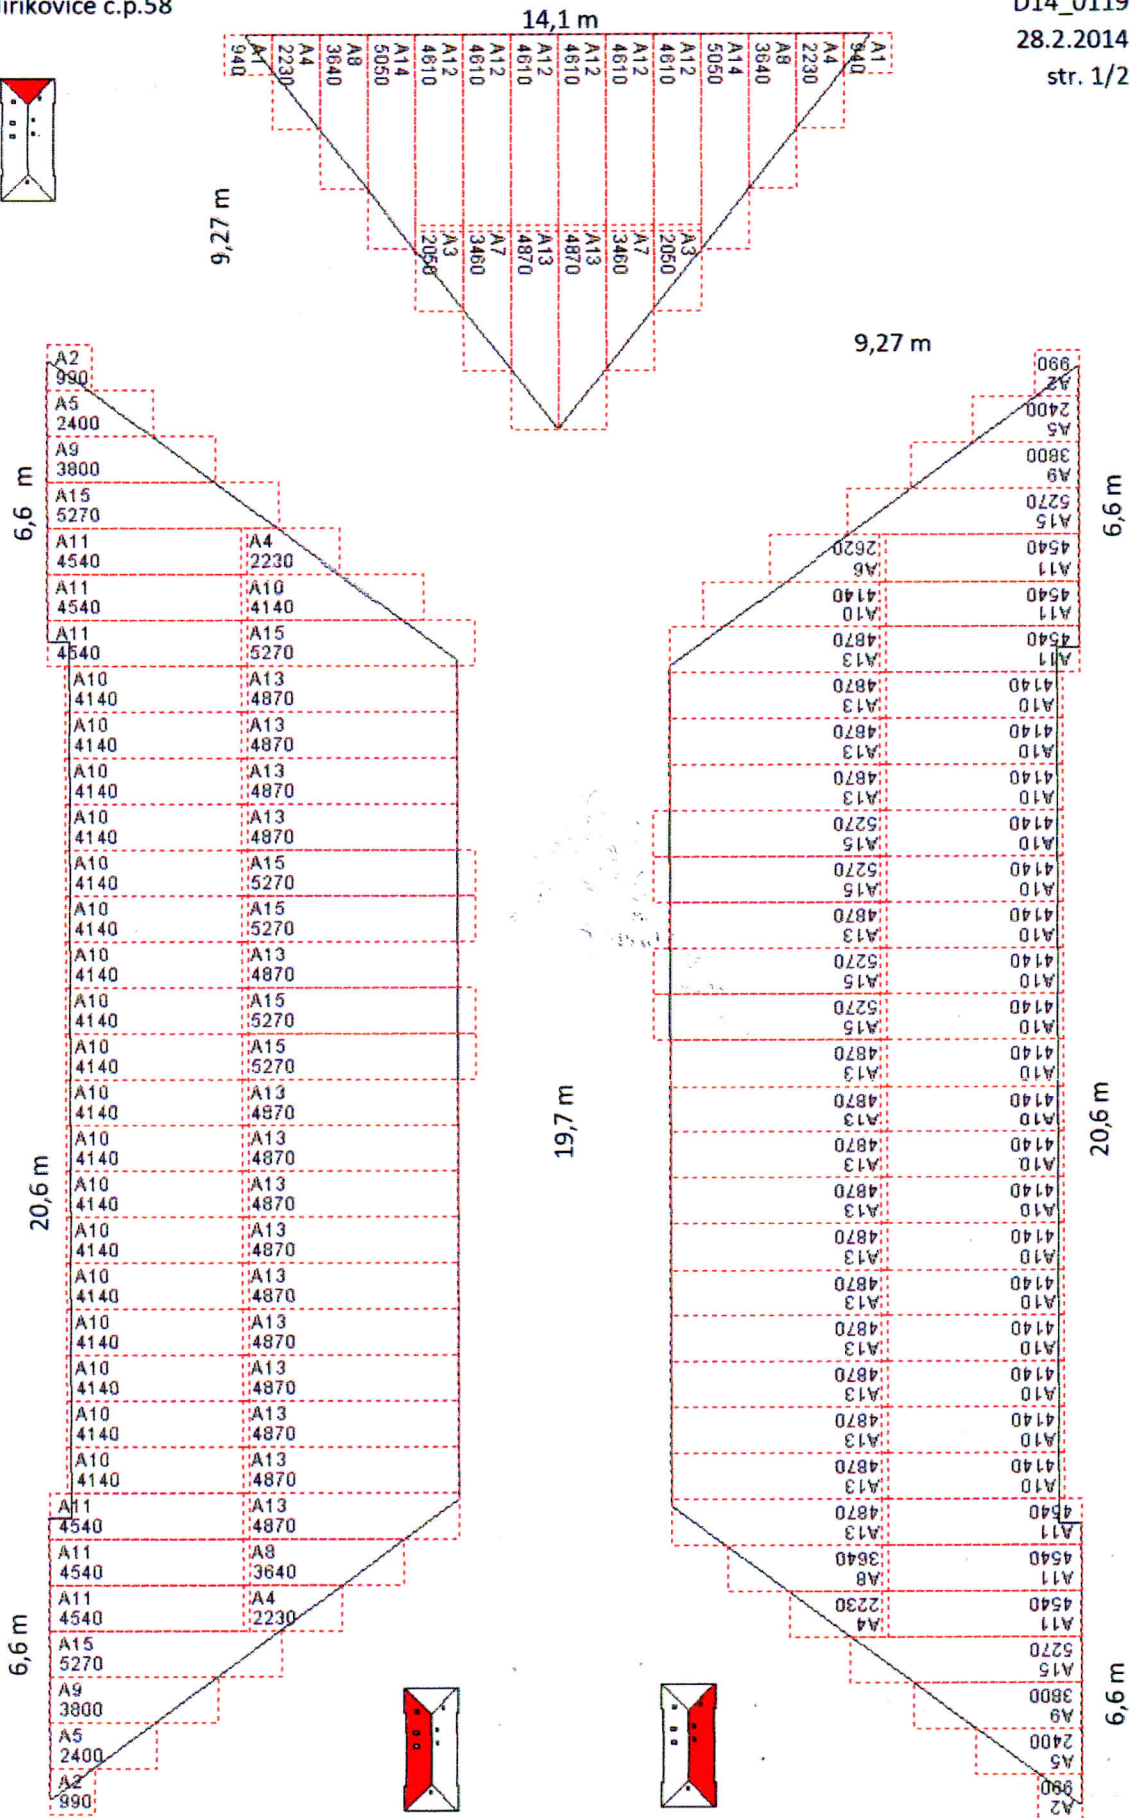

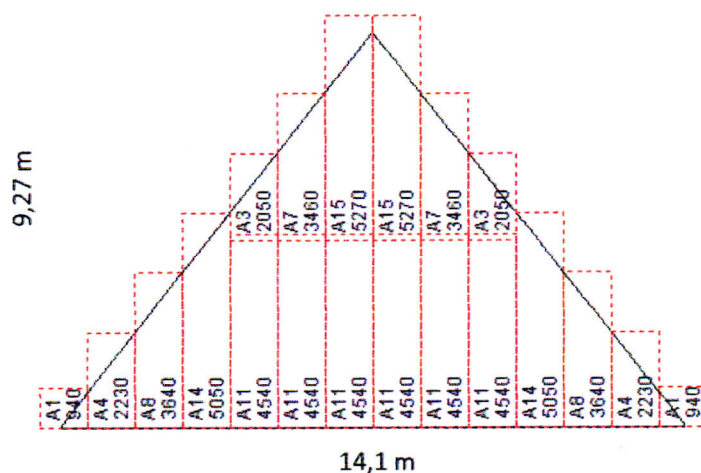

počítáno se sklonem všech ploch 40°

přidáno "do okapu" 70 mm

Dle vyjádření CHKO použít krytinu Mega 35 classic MAT !!!

Kód	Typ	Povrch	Barva	Délka mm	Množství	Jednotka	Koef.	m2
Střešní krytina								
A1	Mega 40	Classic	HNED	940	4	ks	1,00	4,06
A2	Mega 40	Classic	HNED	990	4	ks	1,00	4,28
A3	Mega 40	Classic	HNED	2050	4	ks	1,00	8,86
A4	Mega 40	Classic	HNED	2230	7	ks	1,00	16,86
A5	Mega 40	Classic	HNED	2400	4	ks	1,00	10,37
A6	Mega 40	Classic	HNED	2620	1	ks	1,00	2,83
A7	Mega 40	Classic	HNED	3460	4	ks	1,00	14,95
A8	Mega 40	Classic	HNED	3640	6	ks	1,00	23,59
A9	Mega 40	Classic	HNED	3800	4	ks	1,00	16,42
A10	Mega 40	Classic	HNED	4140	38	ks	1,00	169,91
A11	Mega 40	Classic	HNED	4540	18	ks	1,00	88,26
A12	Mega 40	Classic	HNED	4610	6	ks	1,00	29,87
A13	Mega 40	Classic	HNED	4870	33	ks	1,00	173,57
A14	Mega 40	Classic	HNED	5050	4	ks	1,00	21,82
A15	Mega 40	Classic	HNED	5270	15	ks	1,00	85,37
Celkem:								670,99

krycí šířka krytiny Mega je 1,08 m

překrytí dvou pásů nad sebou je 14 cm

PŘED PŘÍPADNÝCH OBJEDNÁNÍM JE NUTNÉ ZJISTIT SKUTEČNÉ ROZMĚRY NA STAVBĚ.