

TECHNICKÝ POPIS


PŘEDMĚTEM PROJEKTU JE SOUSTAVA PODZEMNÍCH CHRÁNIČEK HDPE PRO OPTICKÝ SDĚLOVACÍ KABEL 1x HDPE 33/40 A 2x HDPE 14/10, KTERÁ BUDE NAPOJENA NA VNITŘNÍ ROZVODY II. ZÁKLADNÍ ŠKOLY A ODTUD POVEDE KE KULTURNÍMU DOMU. STAVBA BUDE KVŮLI MINIMALIZACI ZÁSAHŮ DO STÁVAJÍCÍHO STAVU REALIOVÁNA SOUBĚŽNĚ SE STAVBOU "PARKOVIŠTĚ NA UL. SPORTOVNÍ NMNM", MINIMÁLNÍ KRYTÍ POD KOMUNIKACEMI BUDE 0,9 m, JINAK MIN. 0,6 m. V MÍSTĚ PŘECHODU PŘES ULICI SPORTOVNÍ BUDOU CHRÁNIČKY VEDENY V PROSTORU NOVÉHO ZVÝŠENÉHO PŘECHODU PRO CHODCE.

LEGENDA BAREV

- HRANICE PARCEL
- HRANICE PLOCH DLE KN
- HRANICE PLÁNOVANÉ STAVBY
- "PARKOVIŠTĚ NA UL. SPORTOVNÍ NMNM"

LEGENDA SÍTÍ

- NOVÉ PODZEMNÍ VEDENÍ OPTICKÉ SÍTĚ
- 1x HDPE 33/40, 2x HDPE 14/10
- kanalizace
- vodovod
- plyn
- podzemní sdělovací kabel
- vedení NN – podzemní
- nadzemní vedení sdělovacího kabelu
- teplovod
- VO – přibližná poloha

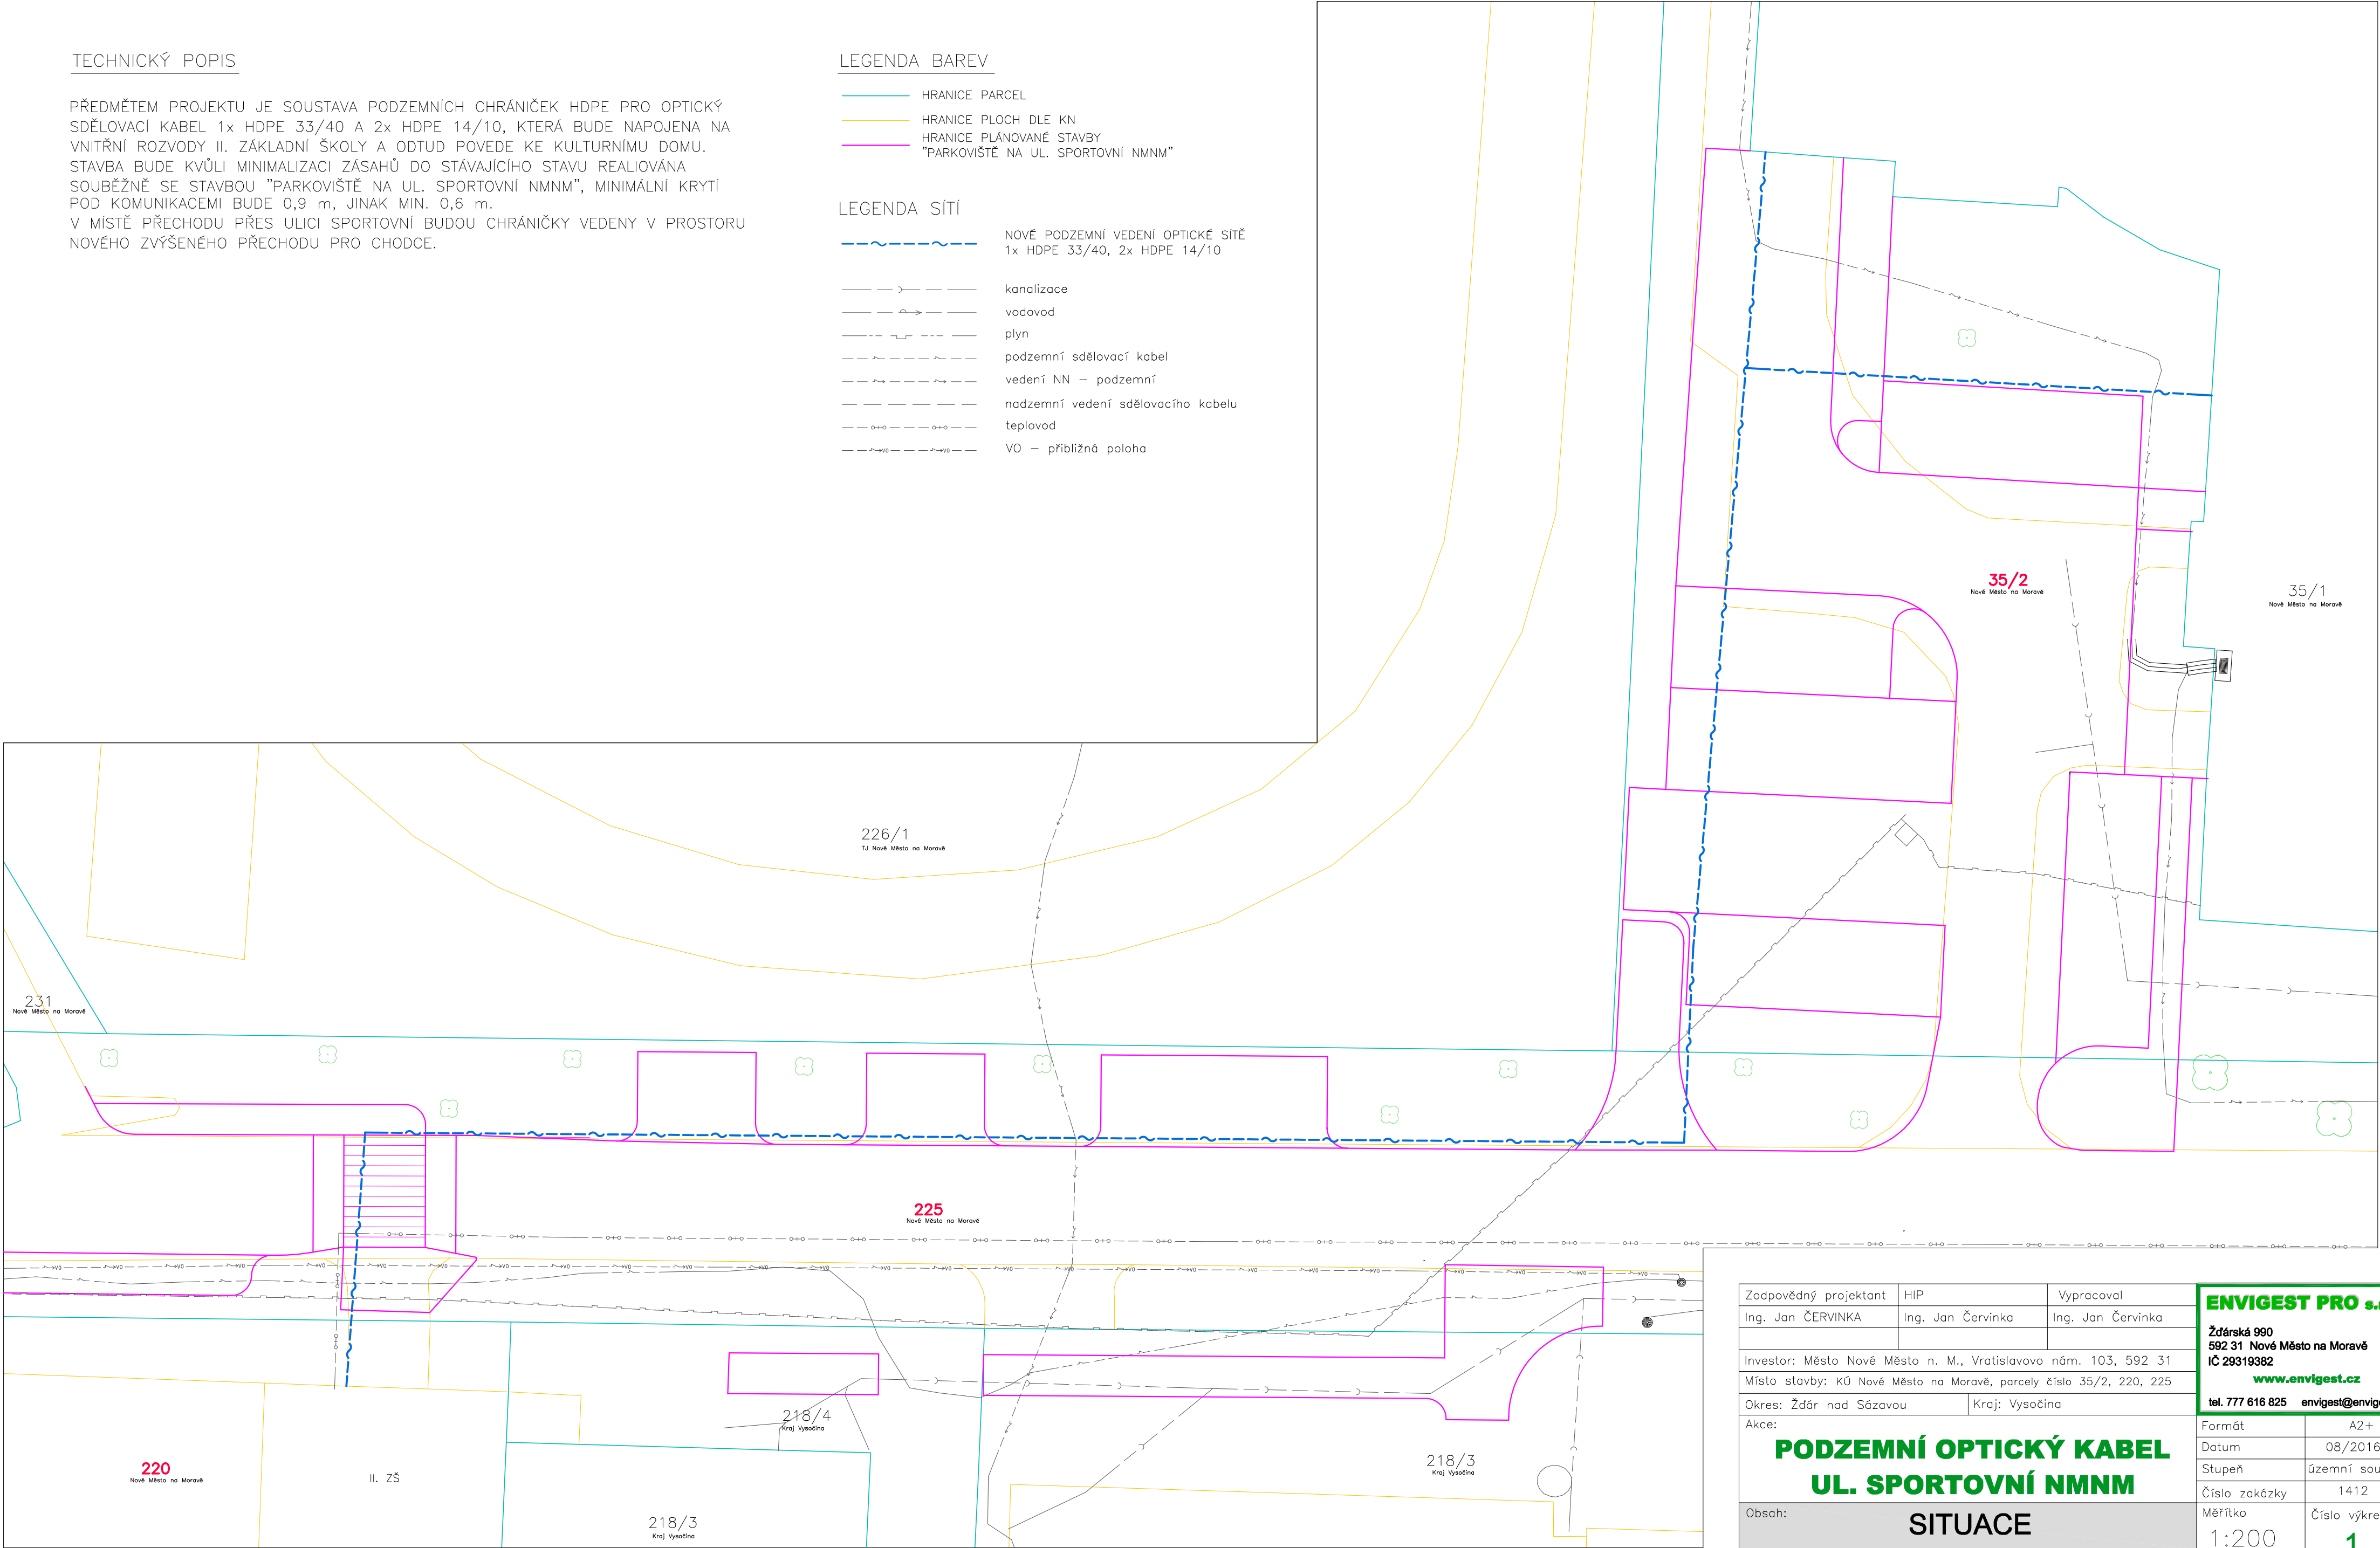

Zodpovědný projektant	HIP	Vypracoval
Ing. Jan ČERVINKA	Ing. Jan Červinka	Ing. Jan Červinka
Investor: Město Nové Město n. M., Vratislavovo nám. 103, 592 31		
Místo stavby: KÚ Nové Město na Moravě, parcely číslo 35/2, 220, 225		
Okres: Žďár nad Sázavou		Kraj: Vysočina
Akce:		

**PODZEMNÍ OPTICKÝ KABEL
UL. SPORTOVNÍ NMNM**

Obsah: **SITUACE**

ENVIGEST PRO s.r.o.	
Žďárská 990 592 31 Nové Město na Moravě IČ 29319382 www.envigest.cz tel. 777 616 825 envigest@envigest.cz	
Formát	A2+
Datum	08/2016
Stupeň	územní souhlas
Číslo zakázky	1412
Měřítko	Číslo výkresu
1:200	1

Jakékoli šíření či rozmnožování tohoto materiálu či jeho části a nakládání s ním pro jiný účel, než bylo určeno, je zakázáno a podléhá autorskému zákonu. Všechna práva vyhrazena.