




VZOROVÝ PŘÍČNÝ ŘEZ S 7,5/50 (II/354) + MÍSTO PRO PŘECHÁZENÍ CHODCŮ ( 2,5 m)

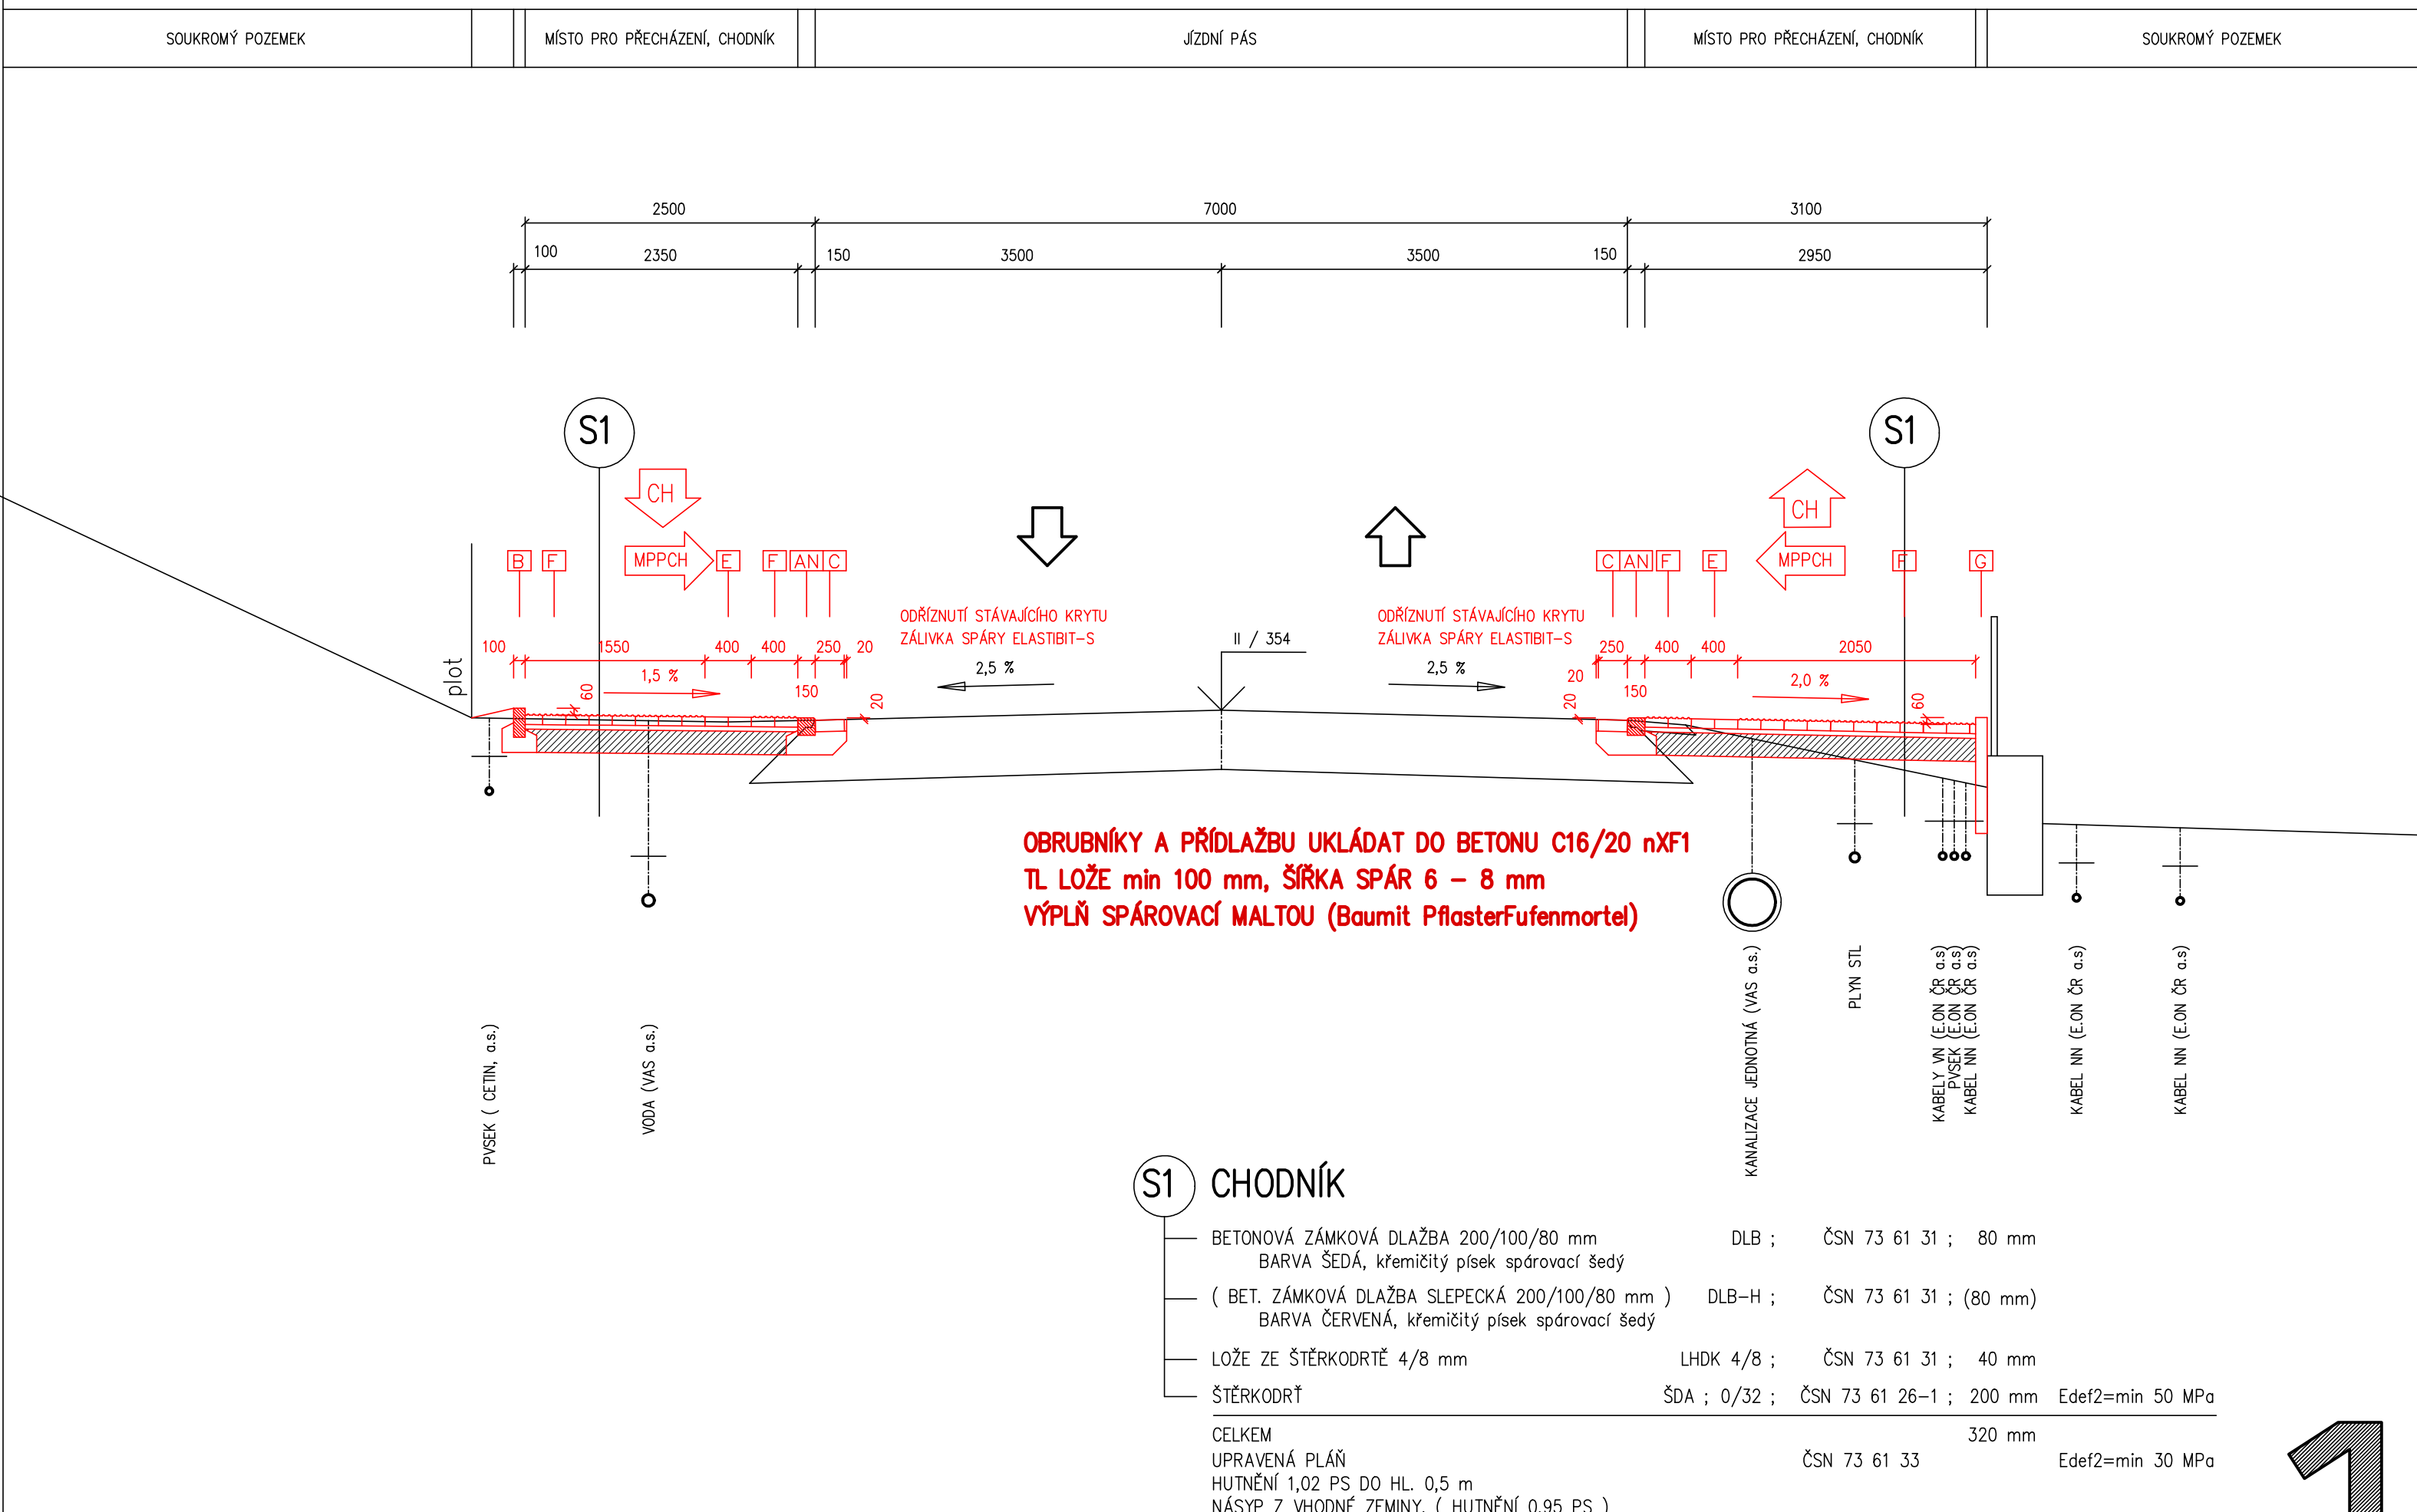


VZOROVÝ PŘÍČNÝ ŘEZ S 7,5/50 (II/354) + CHODNÍK (STANIČ. 15 – 30 m)

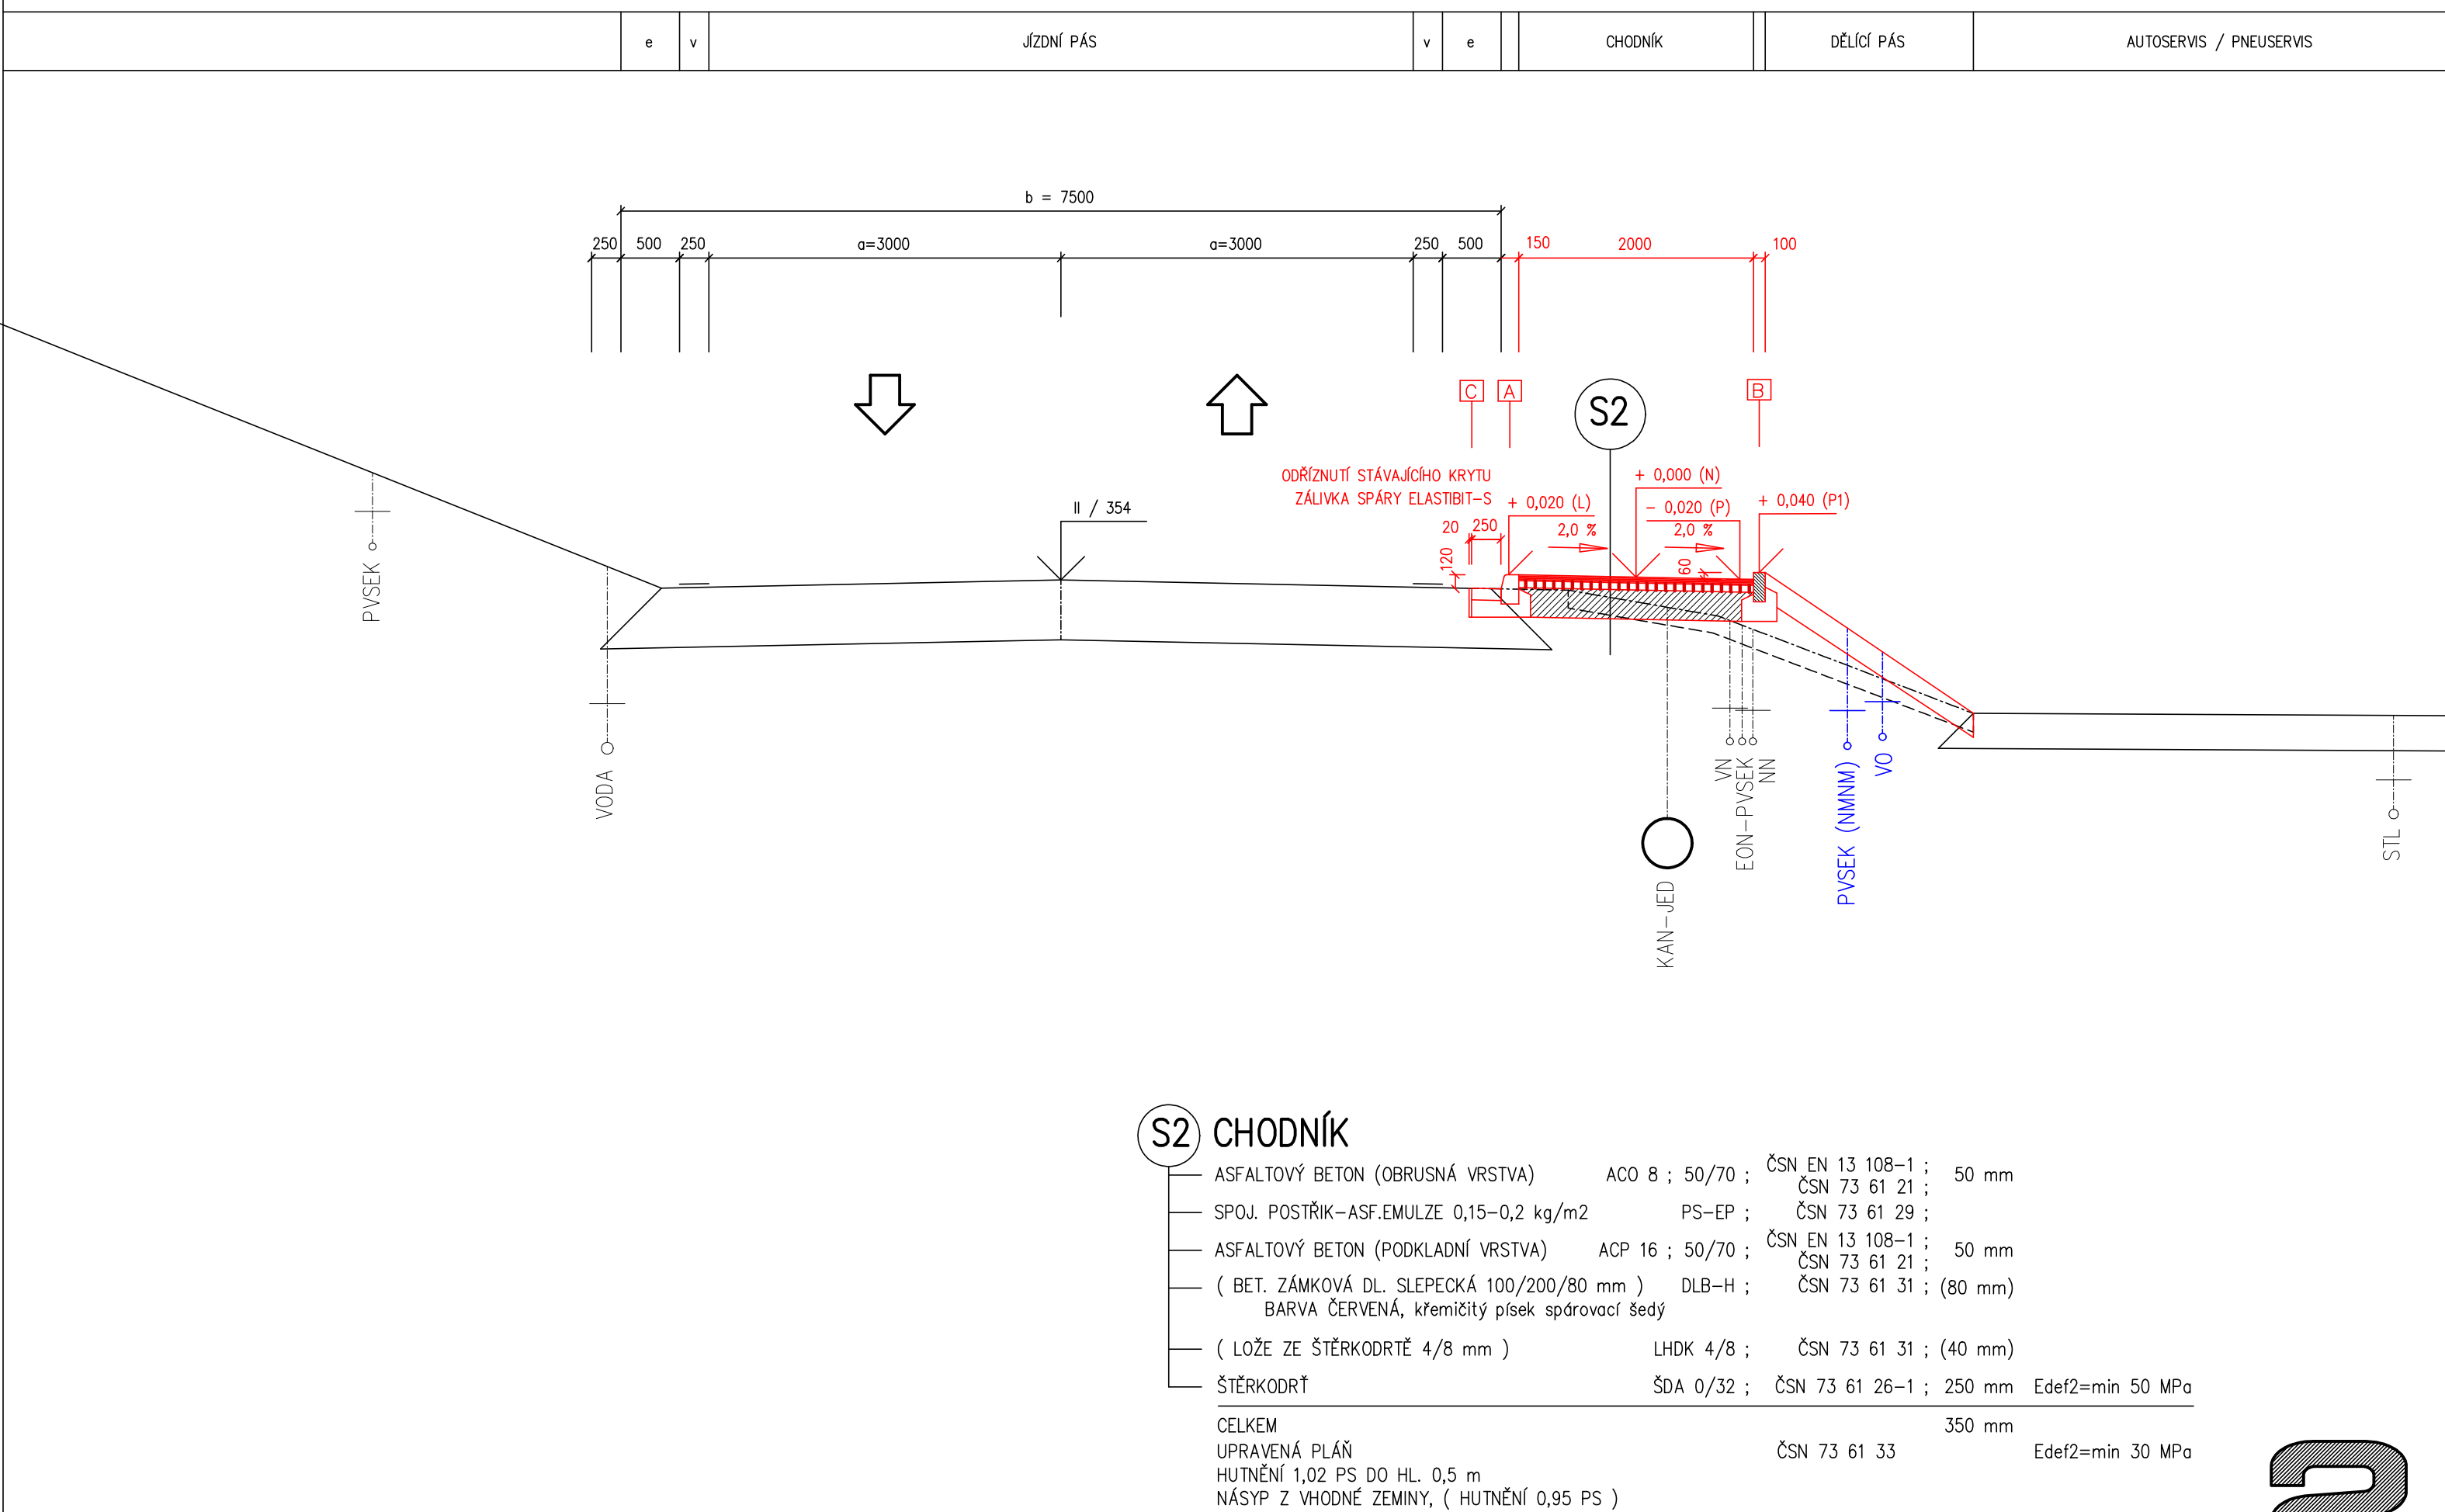

VZOROVÝ PŘÍČNÝ ŘEZ S 7,5/50 (II/354) + CHODNÍK

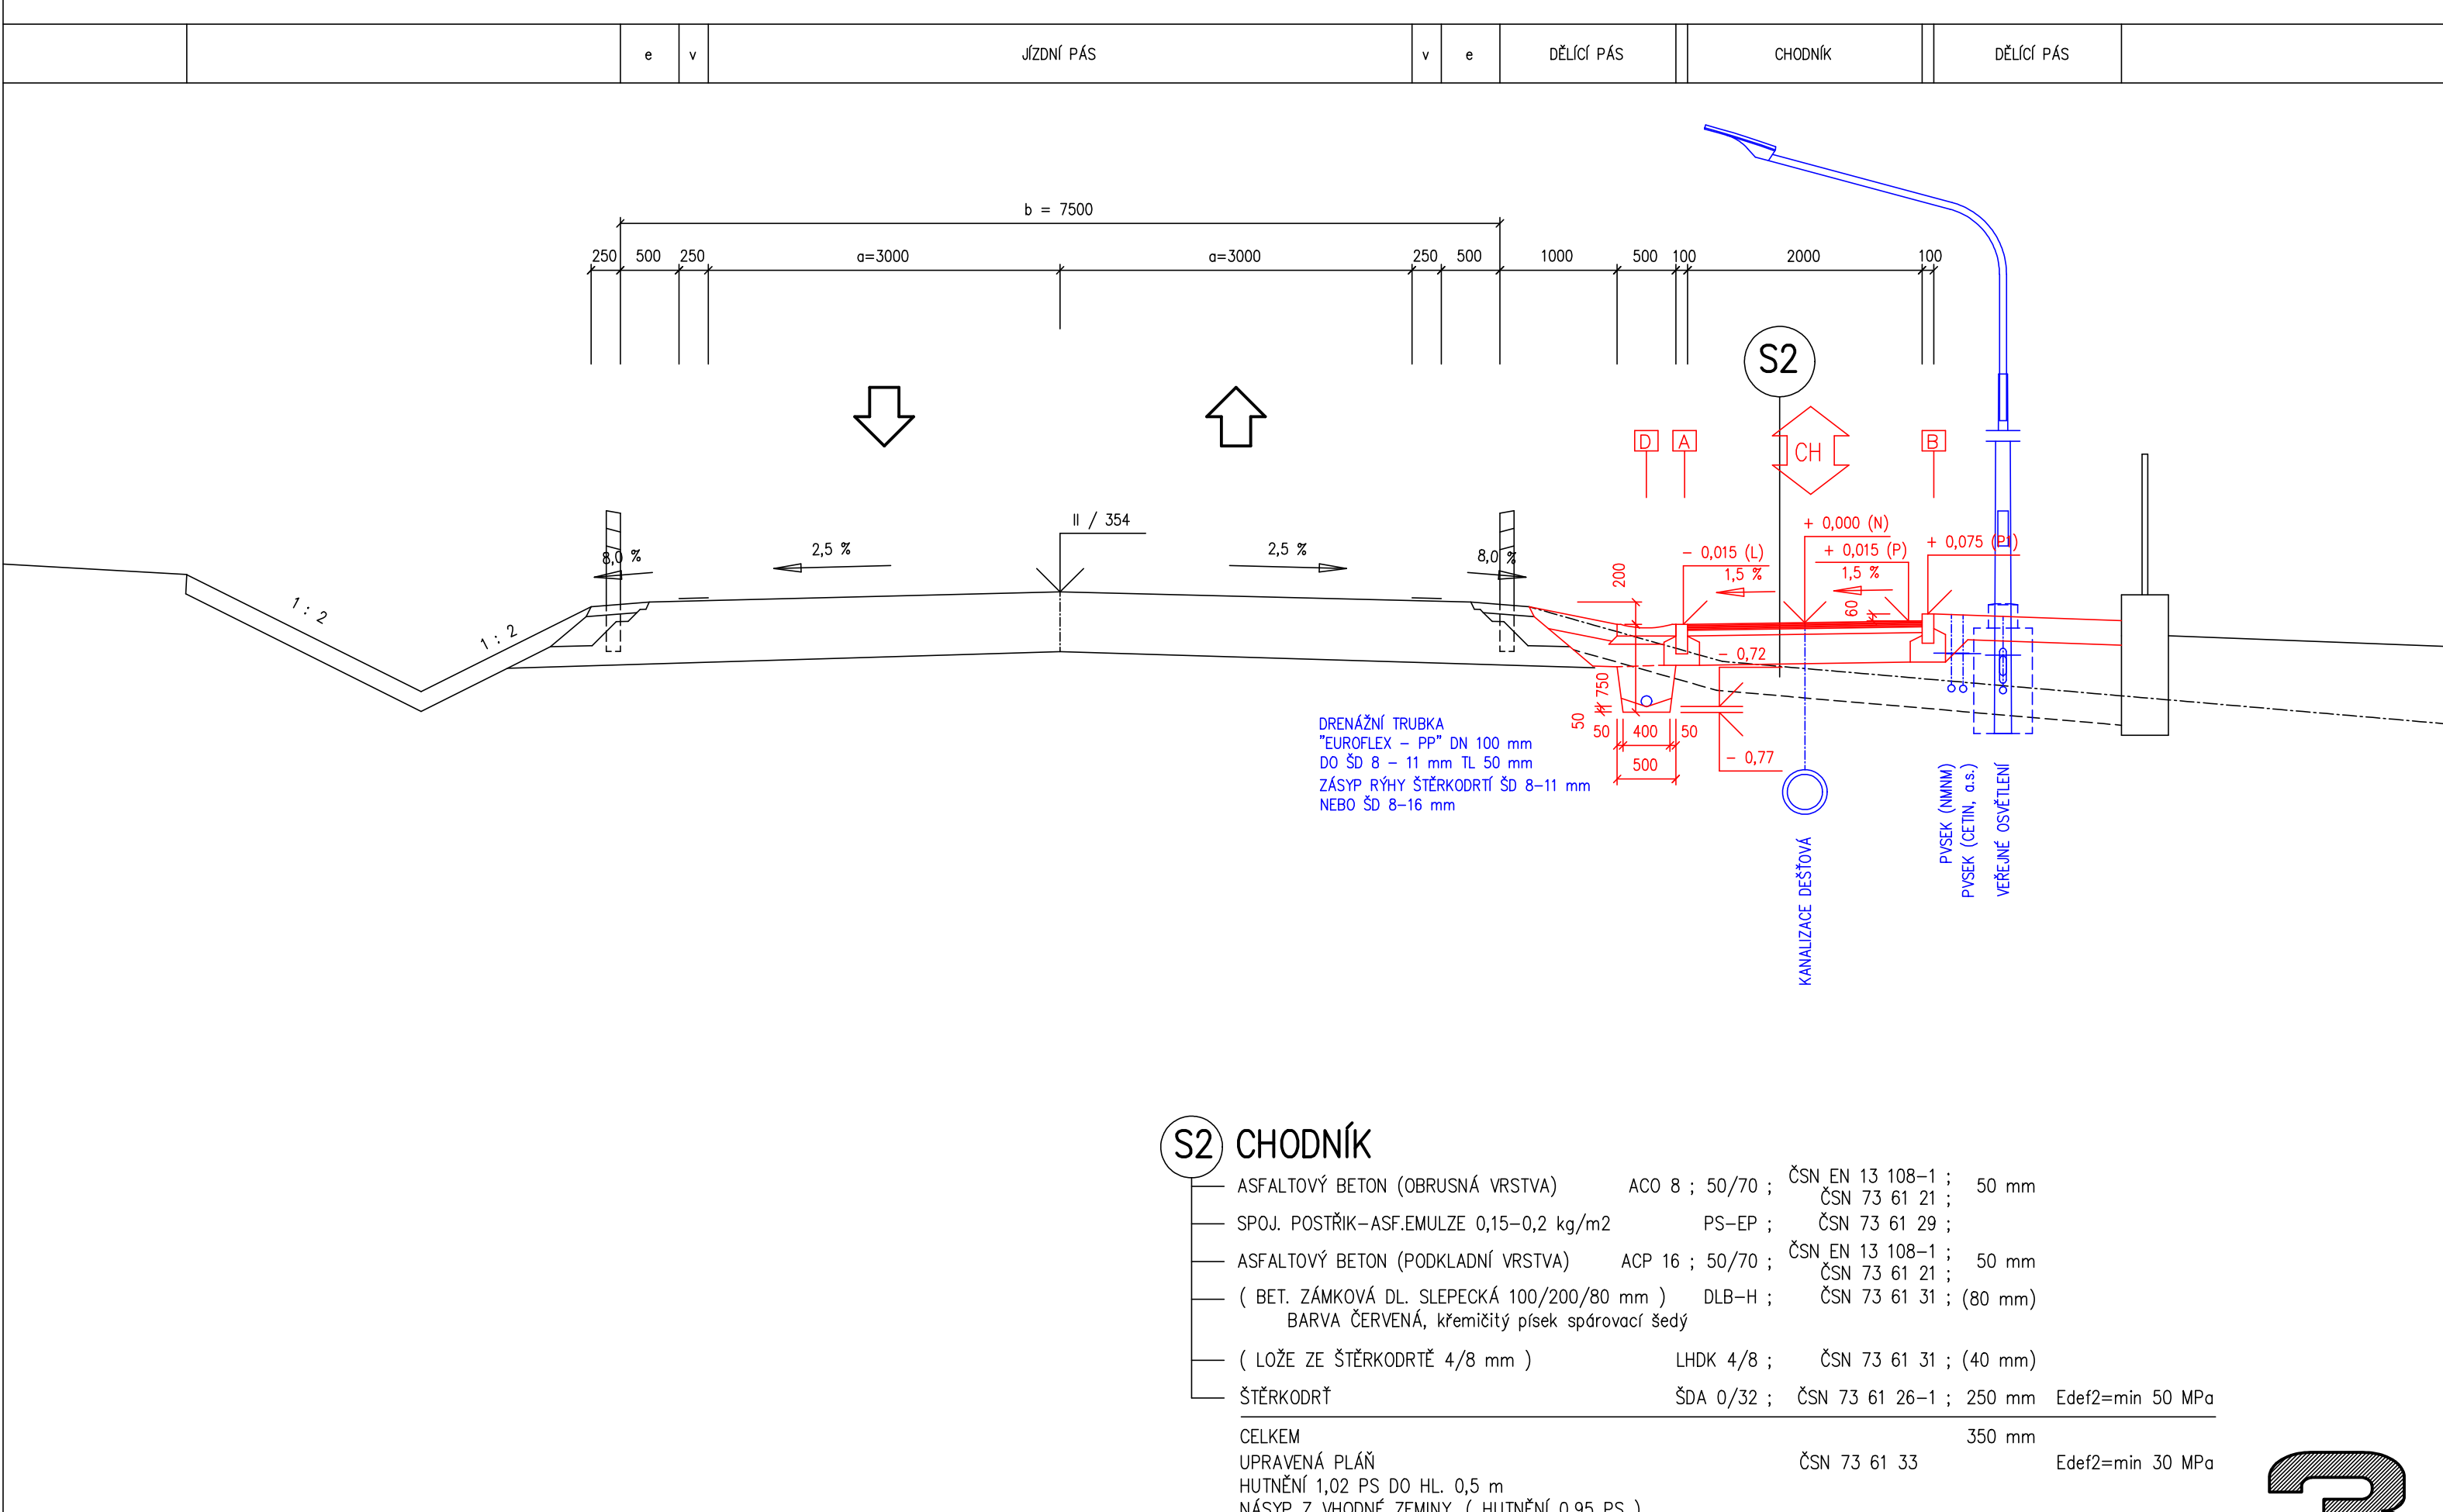

VZOROVÝ PŘÍČNÝ ŘEZ S 7,5/50 (II/354) – OPRAVA SJEZDŮ

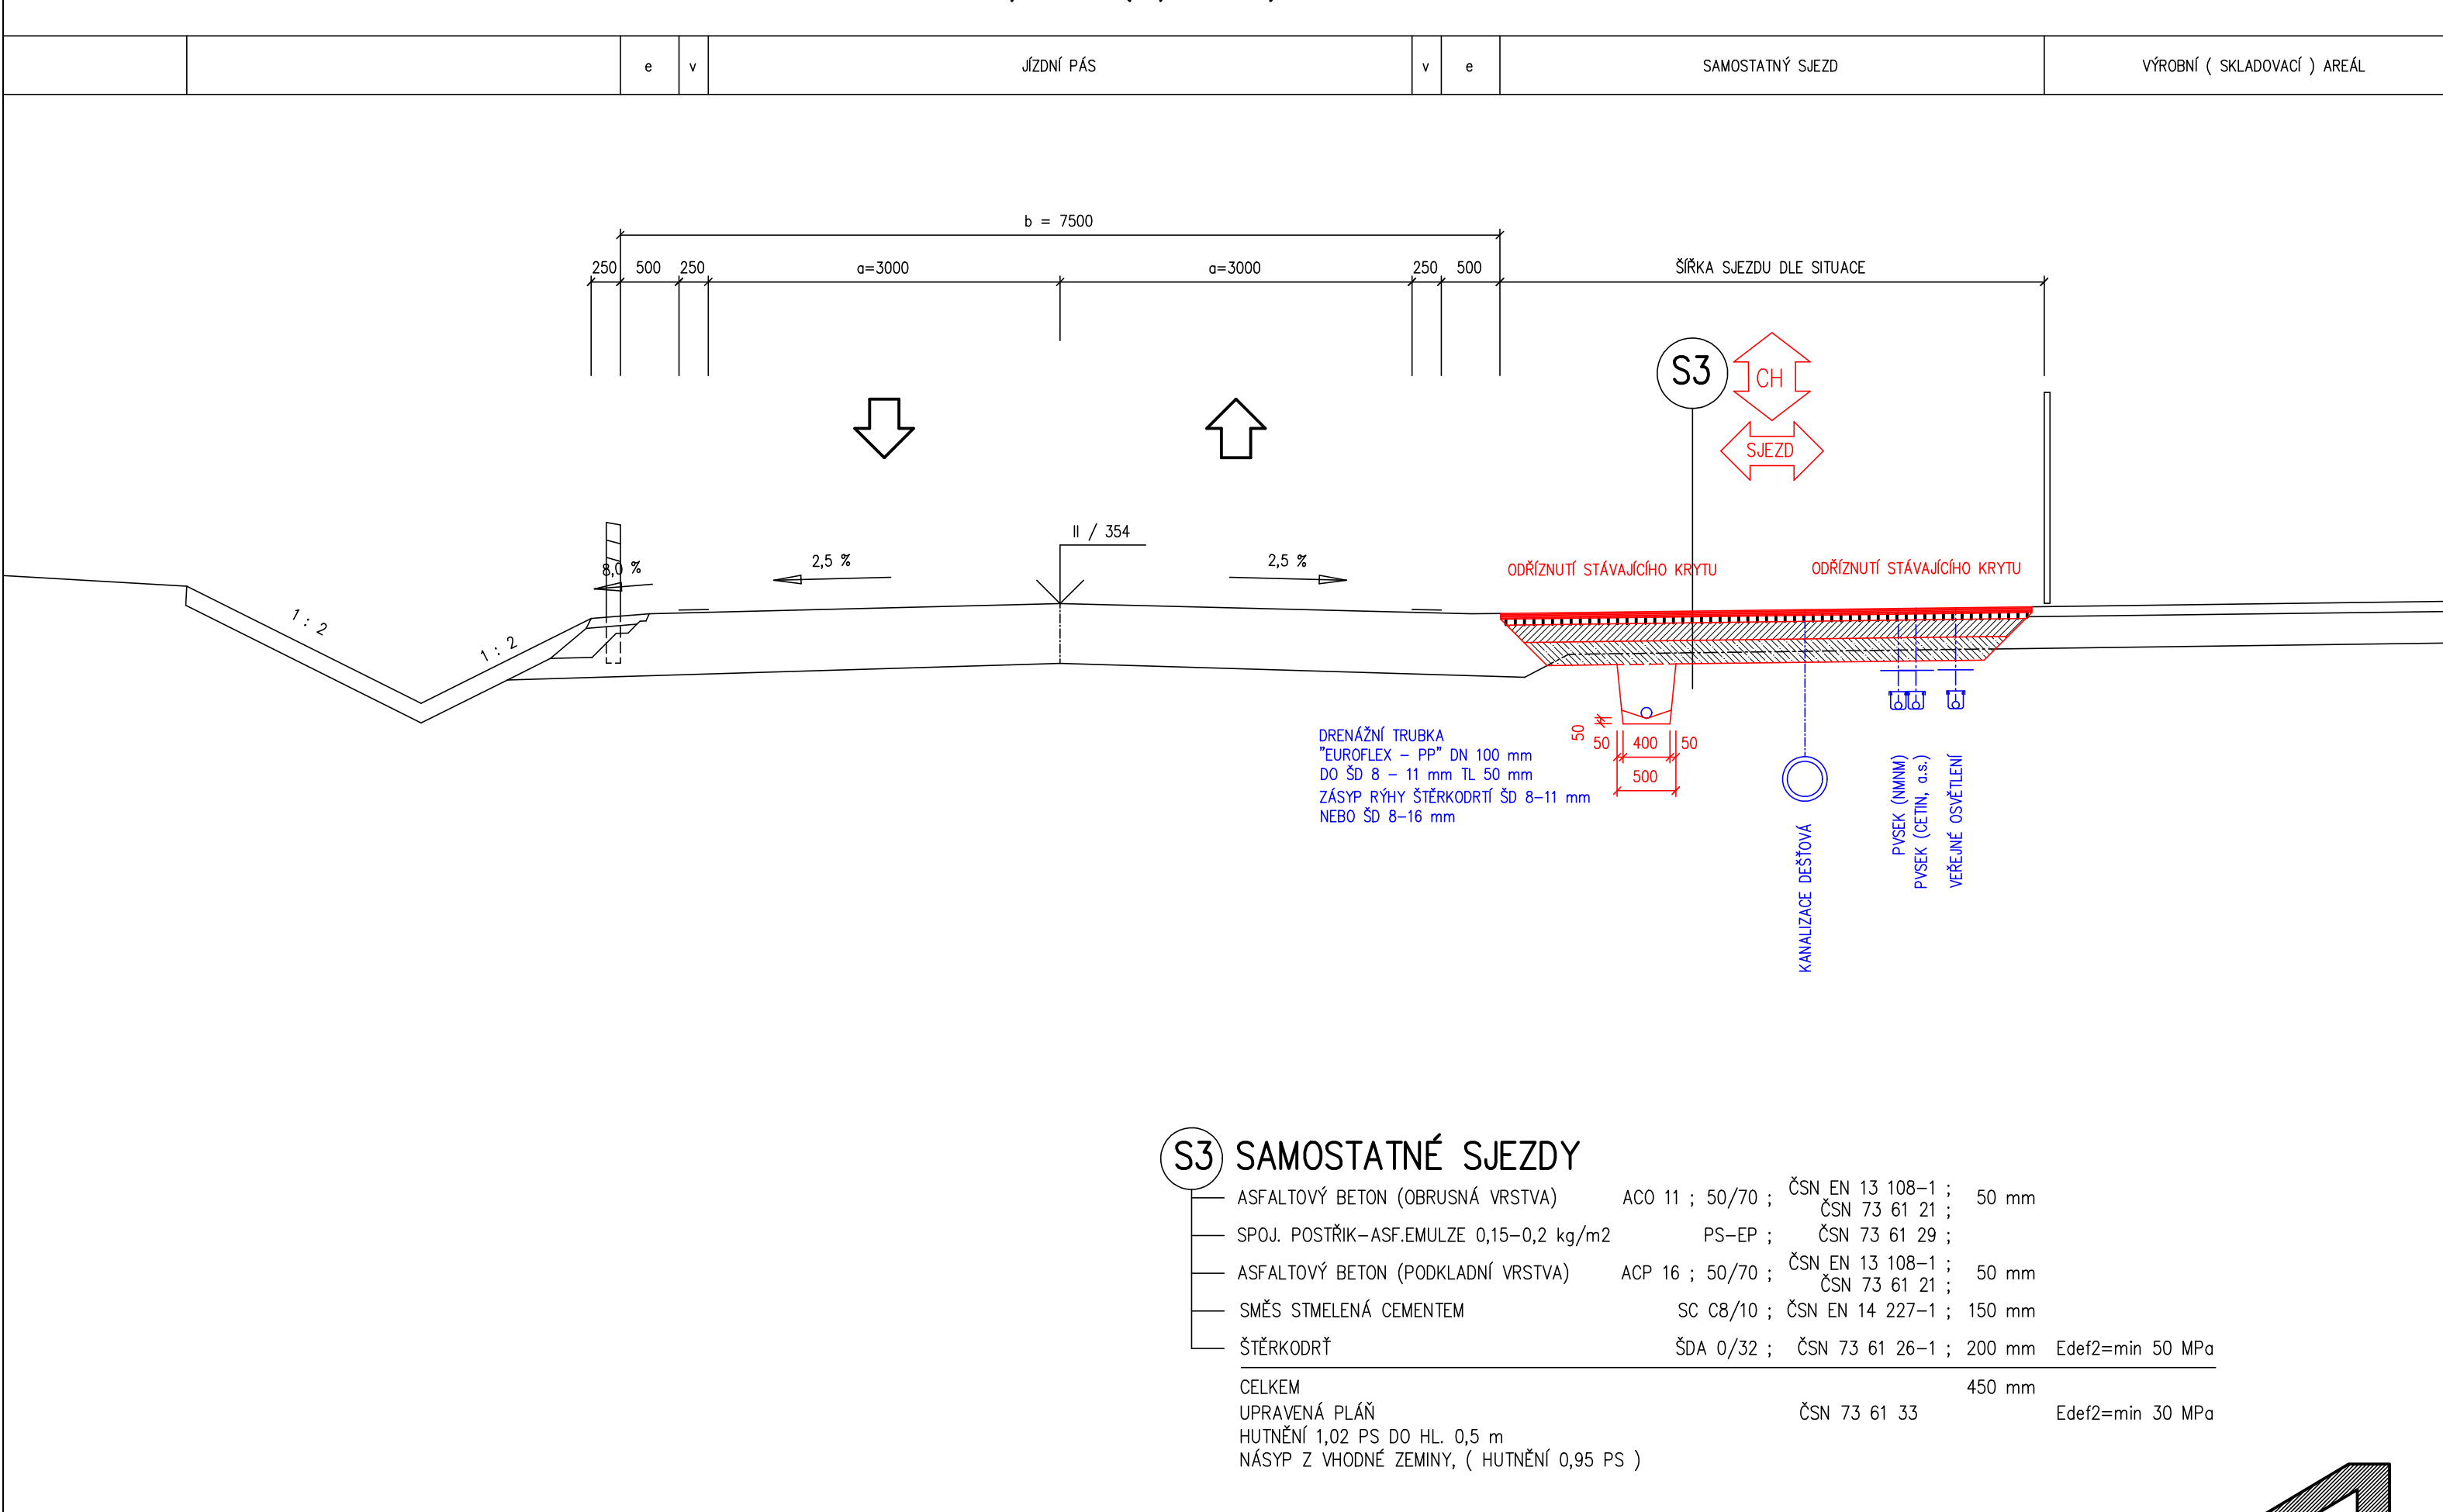

VZOROVÝ PŘÍČNÝ ŘEZ S 7,5/50 (II/354) + MÍSTO PRO PŘECHÁZENÍ CHODCŮ (316,65 m)

